

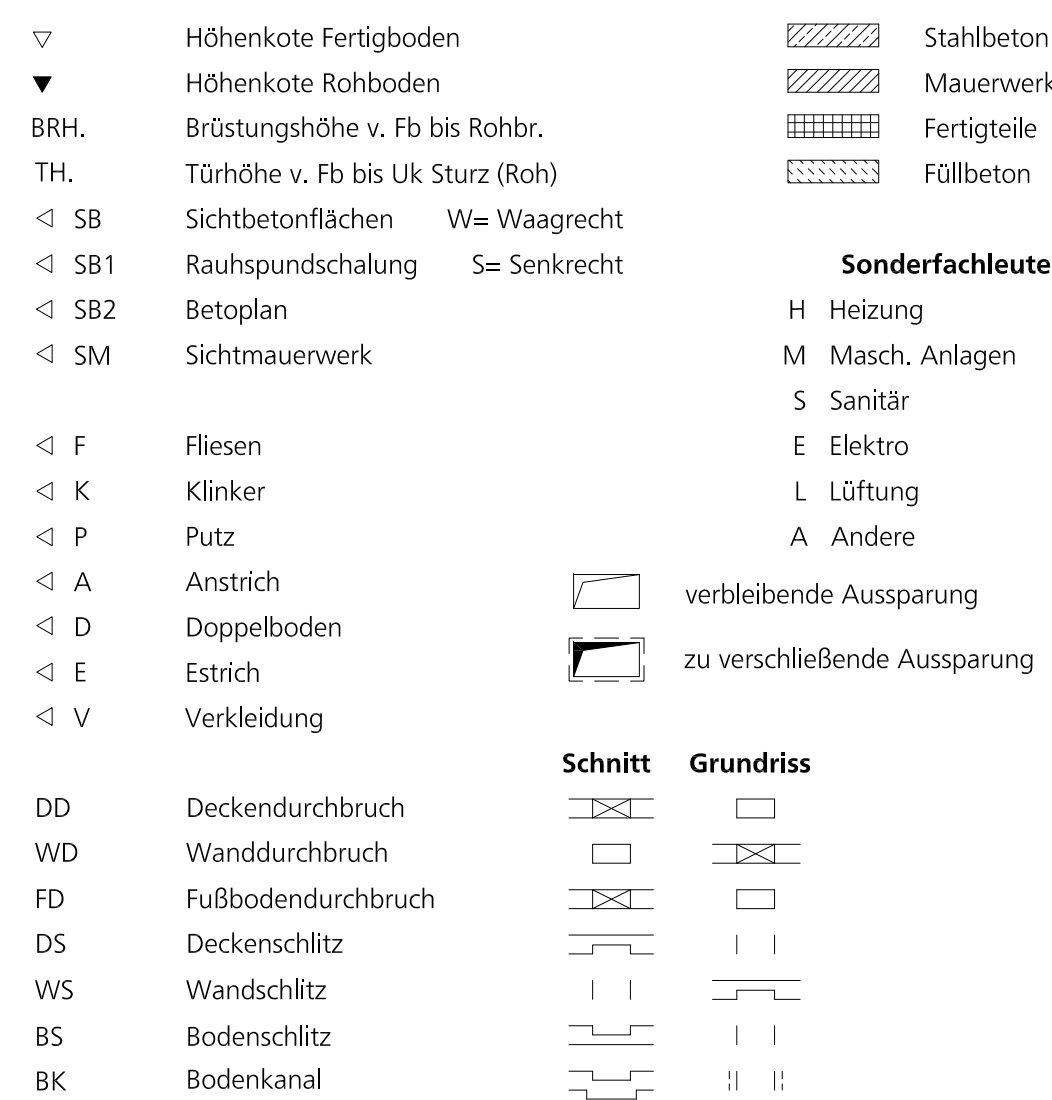
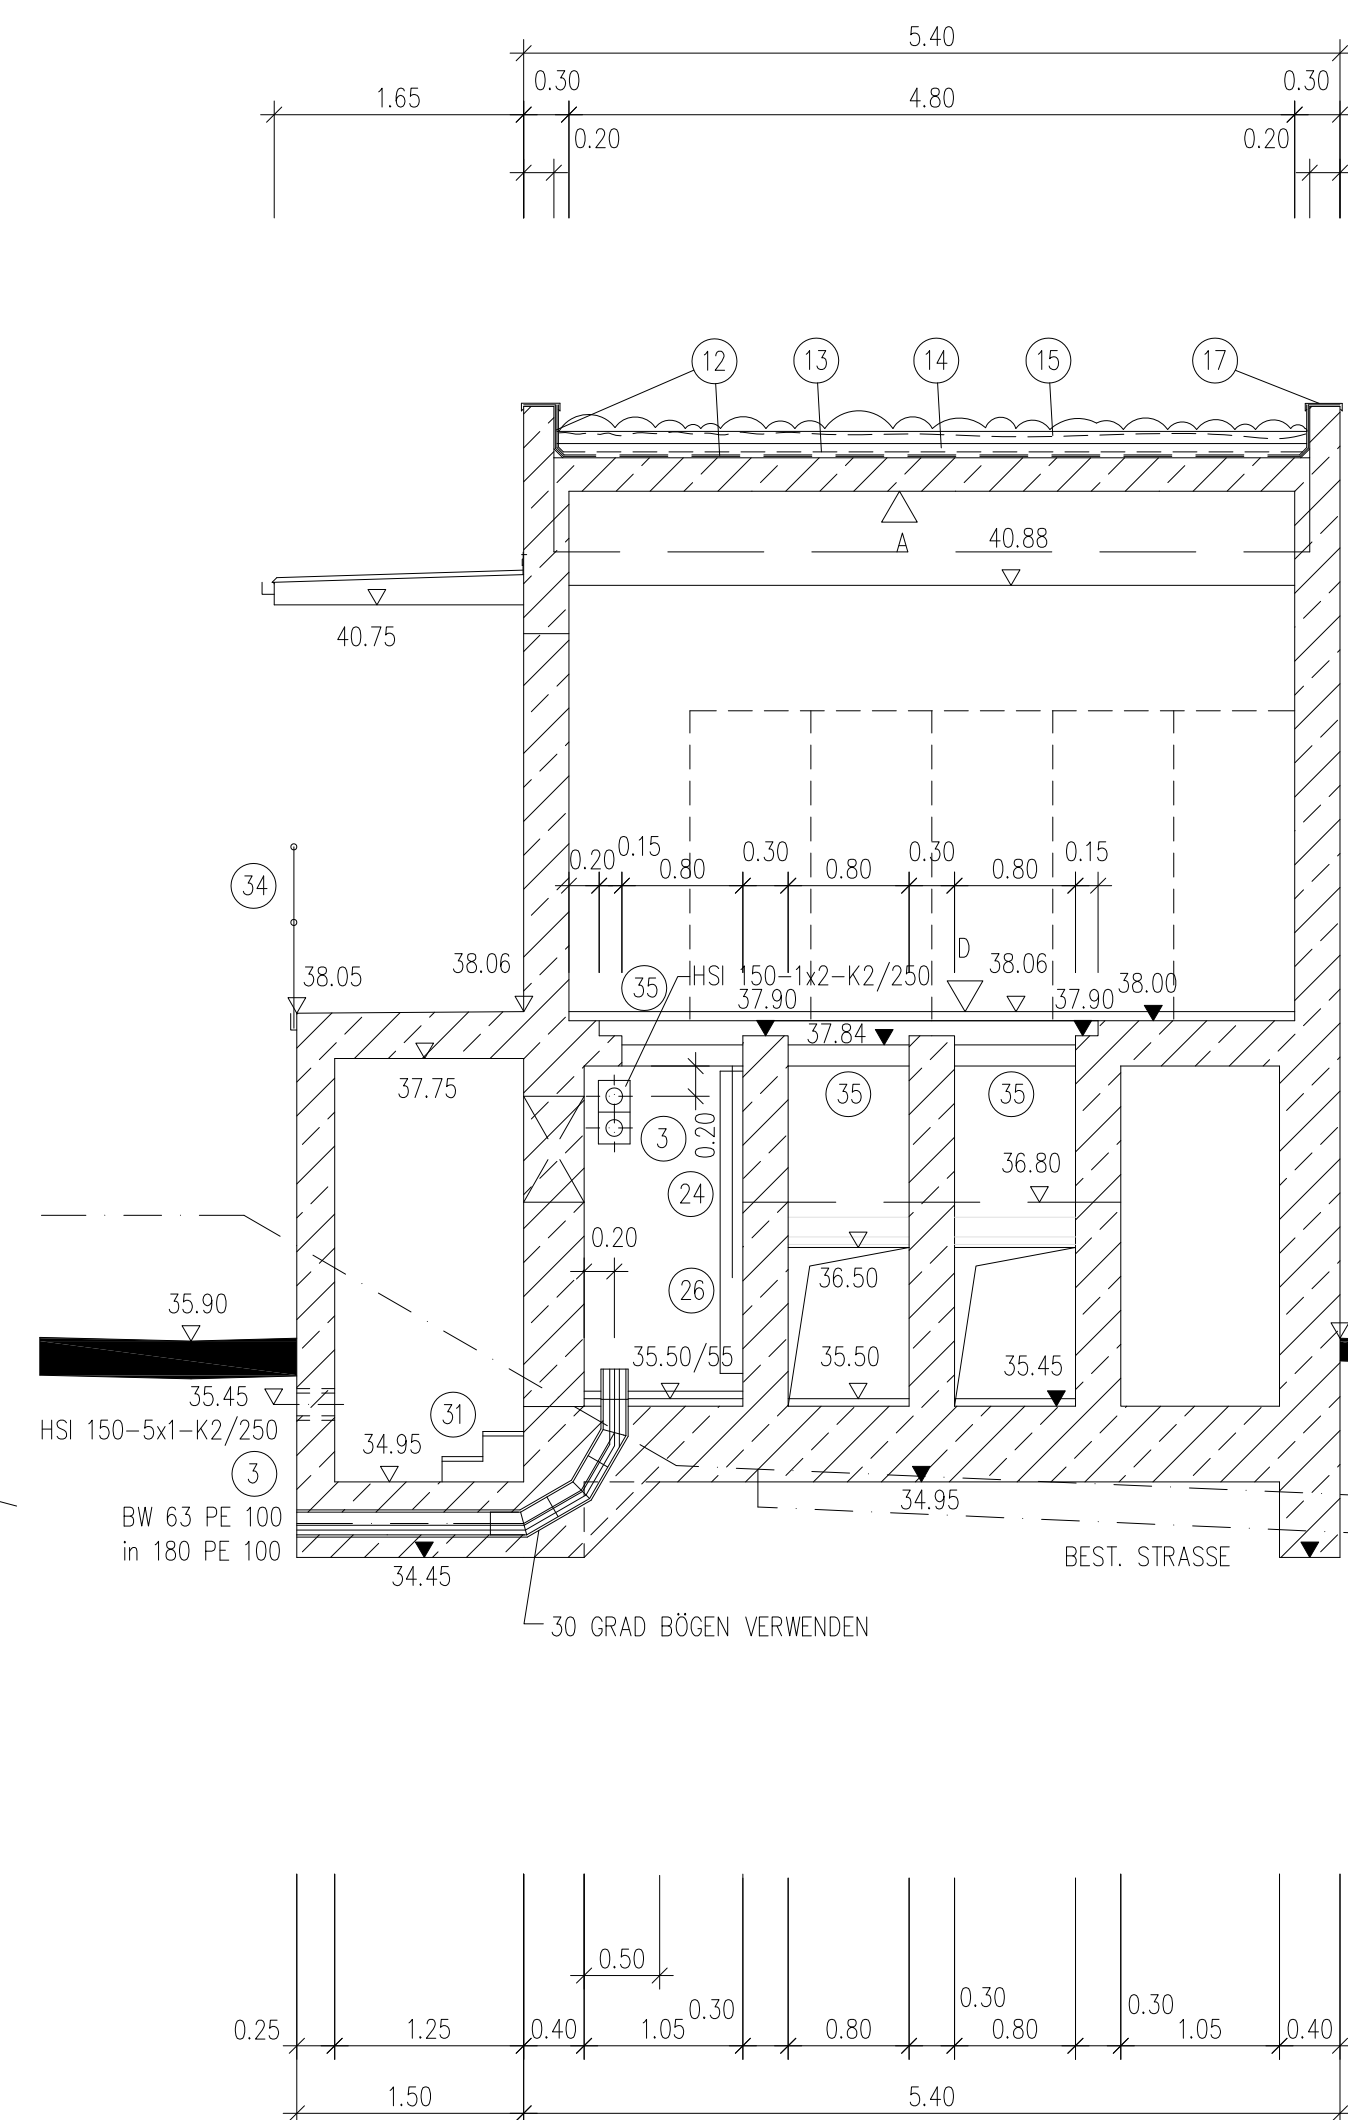
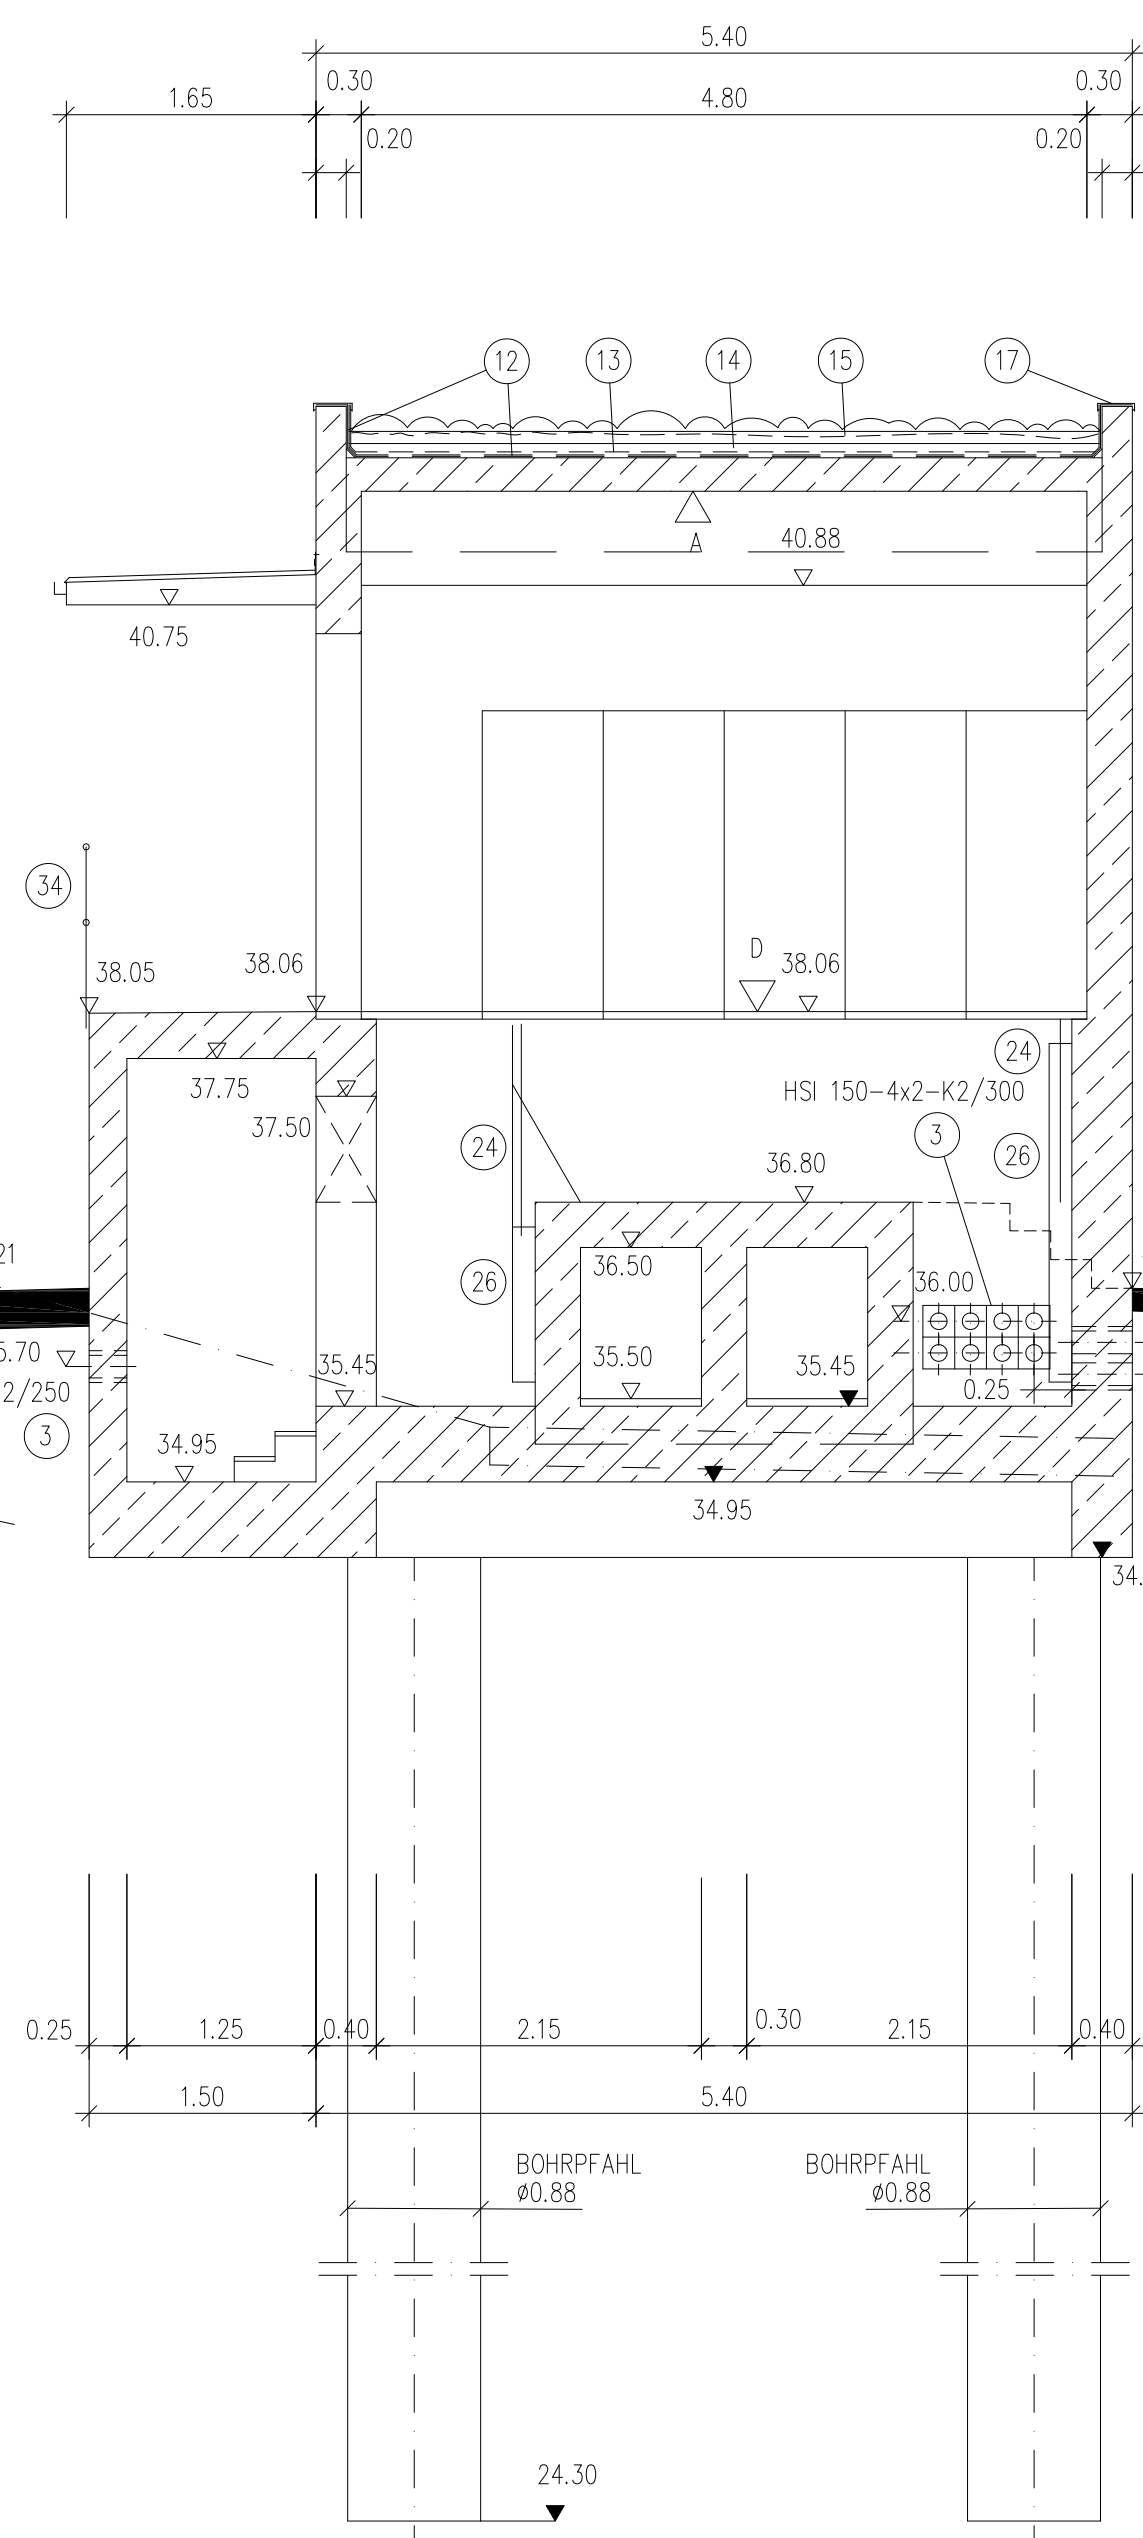
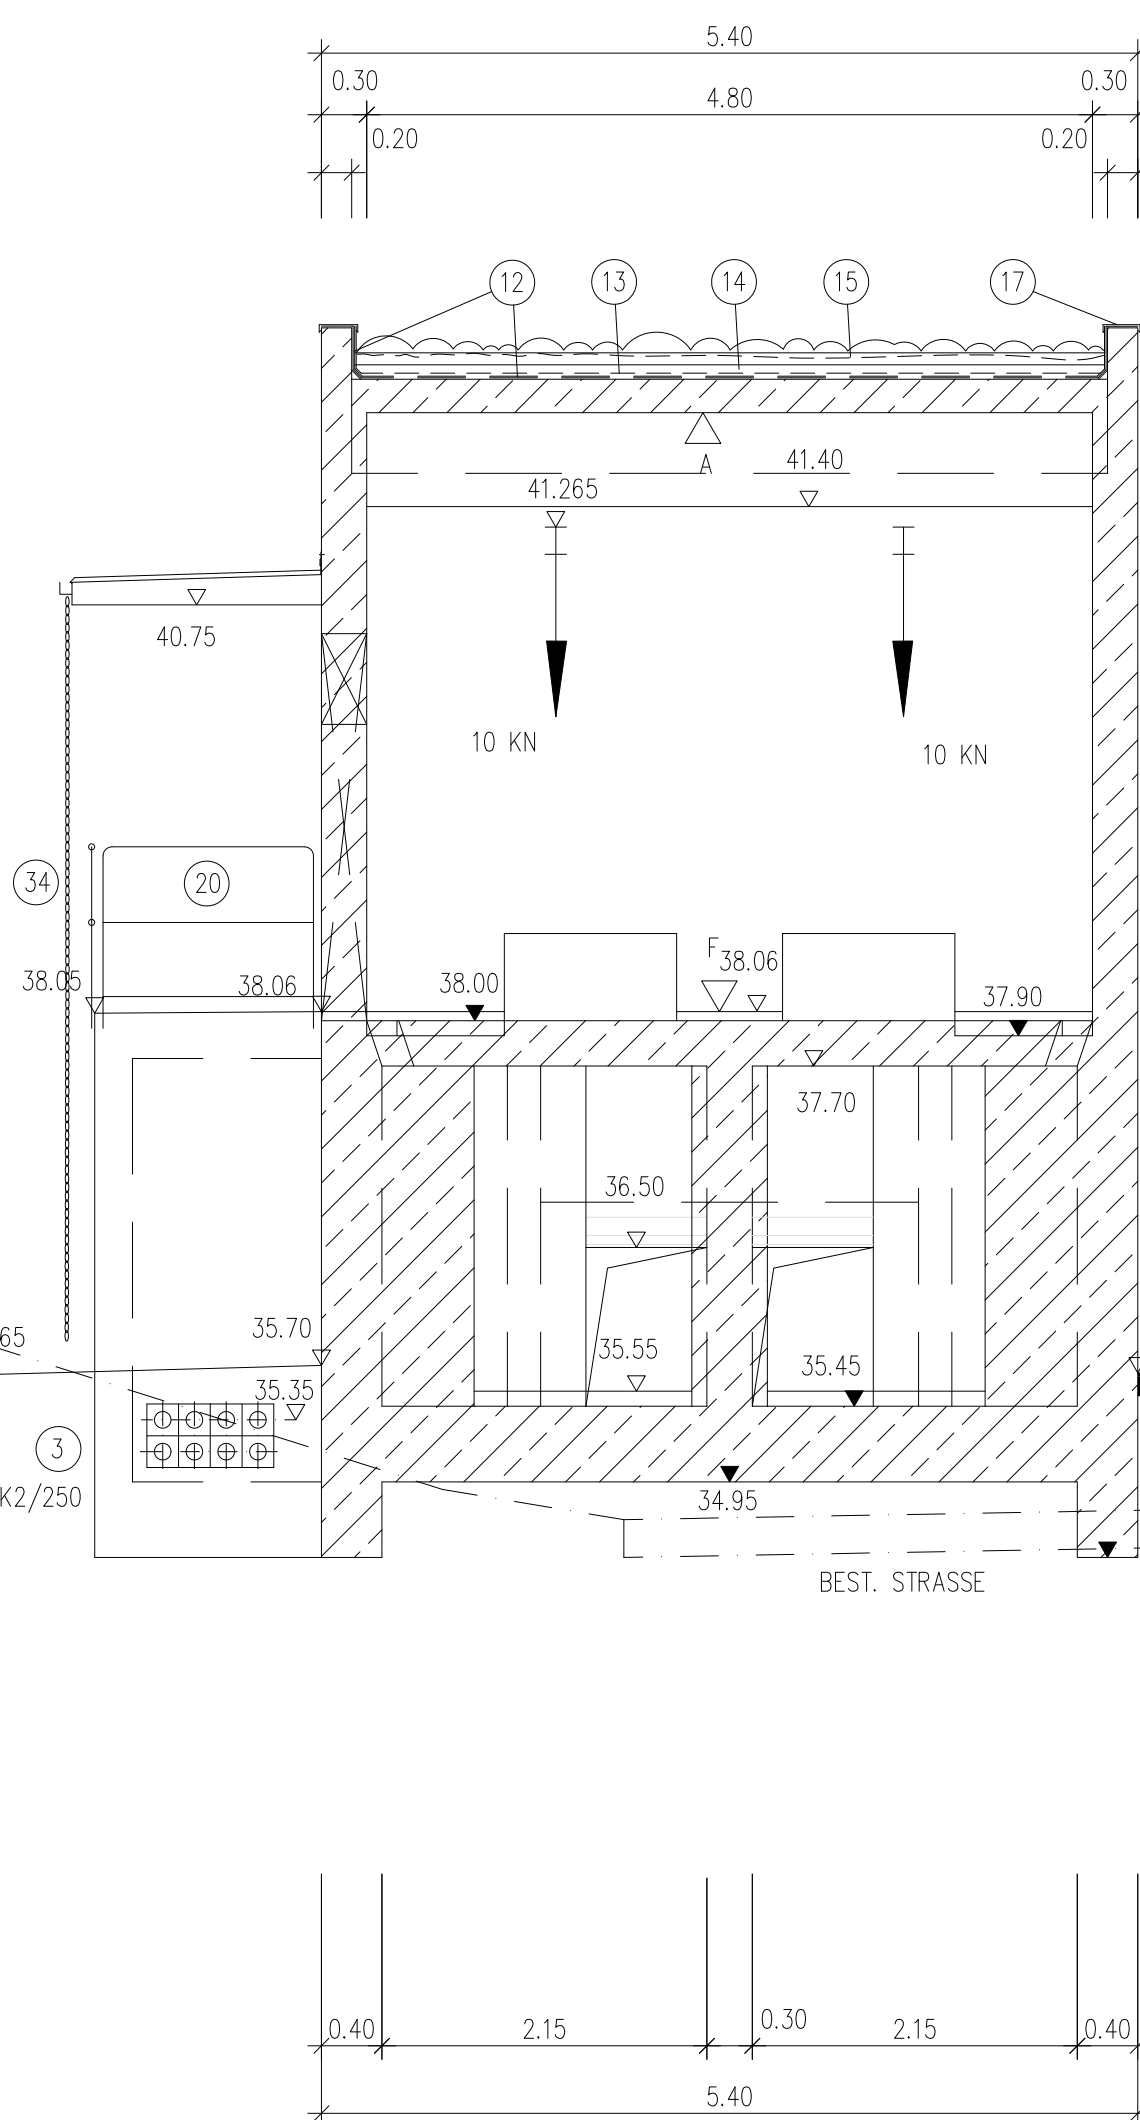


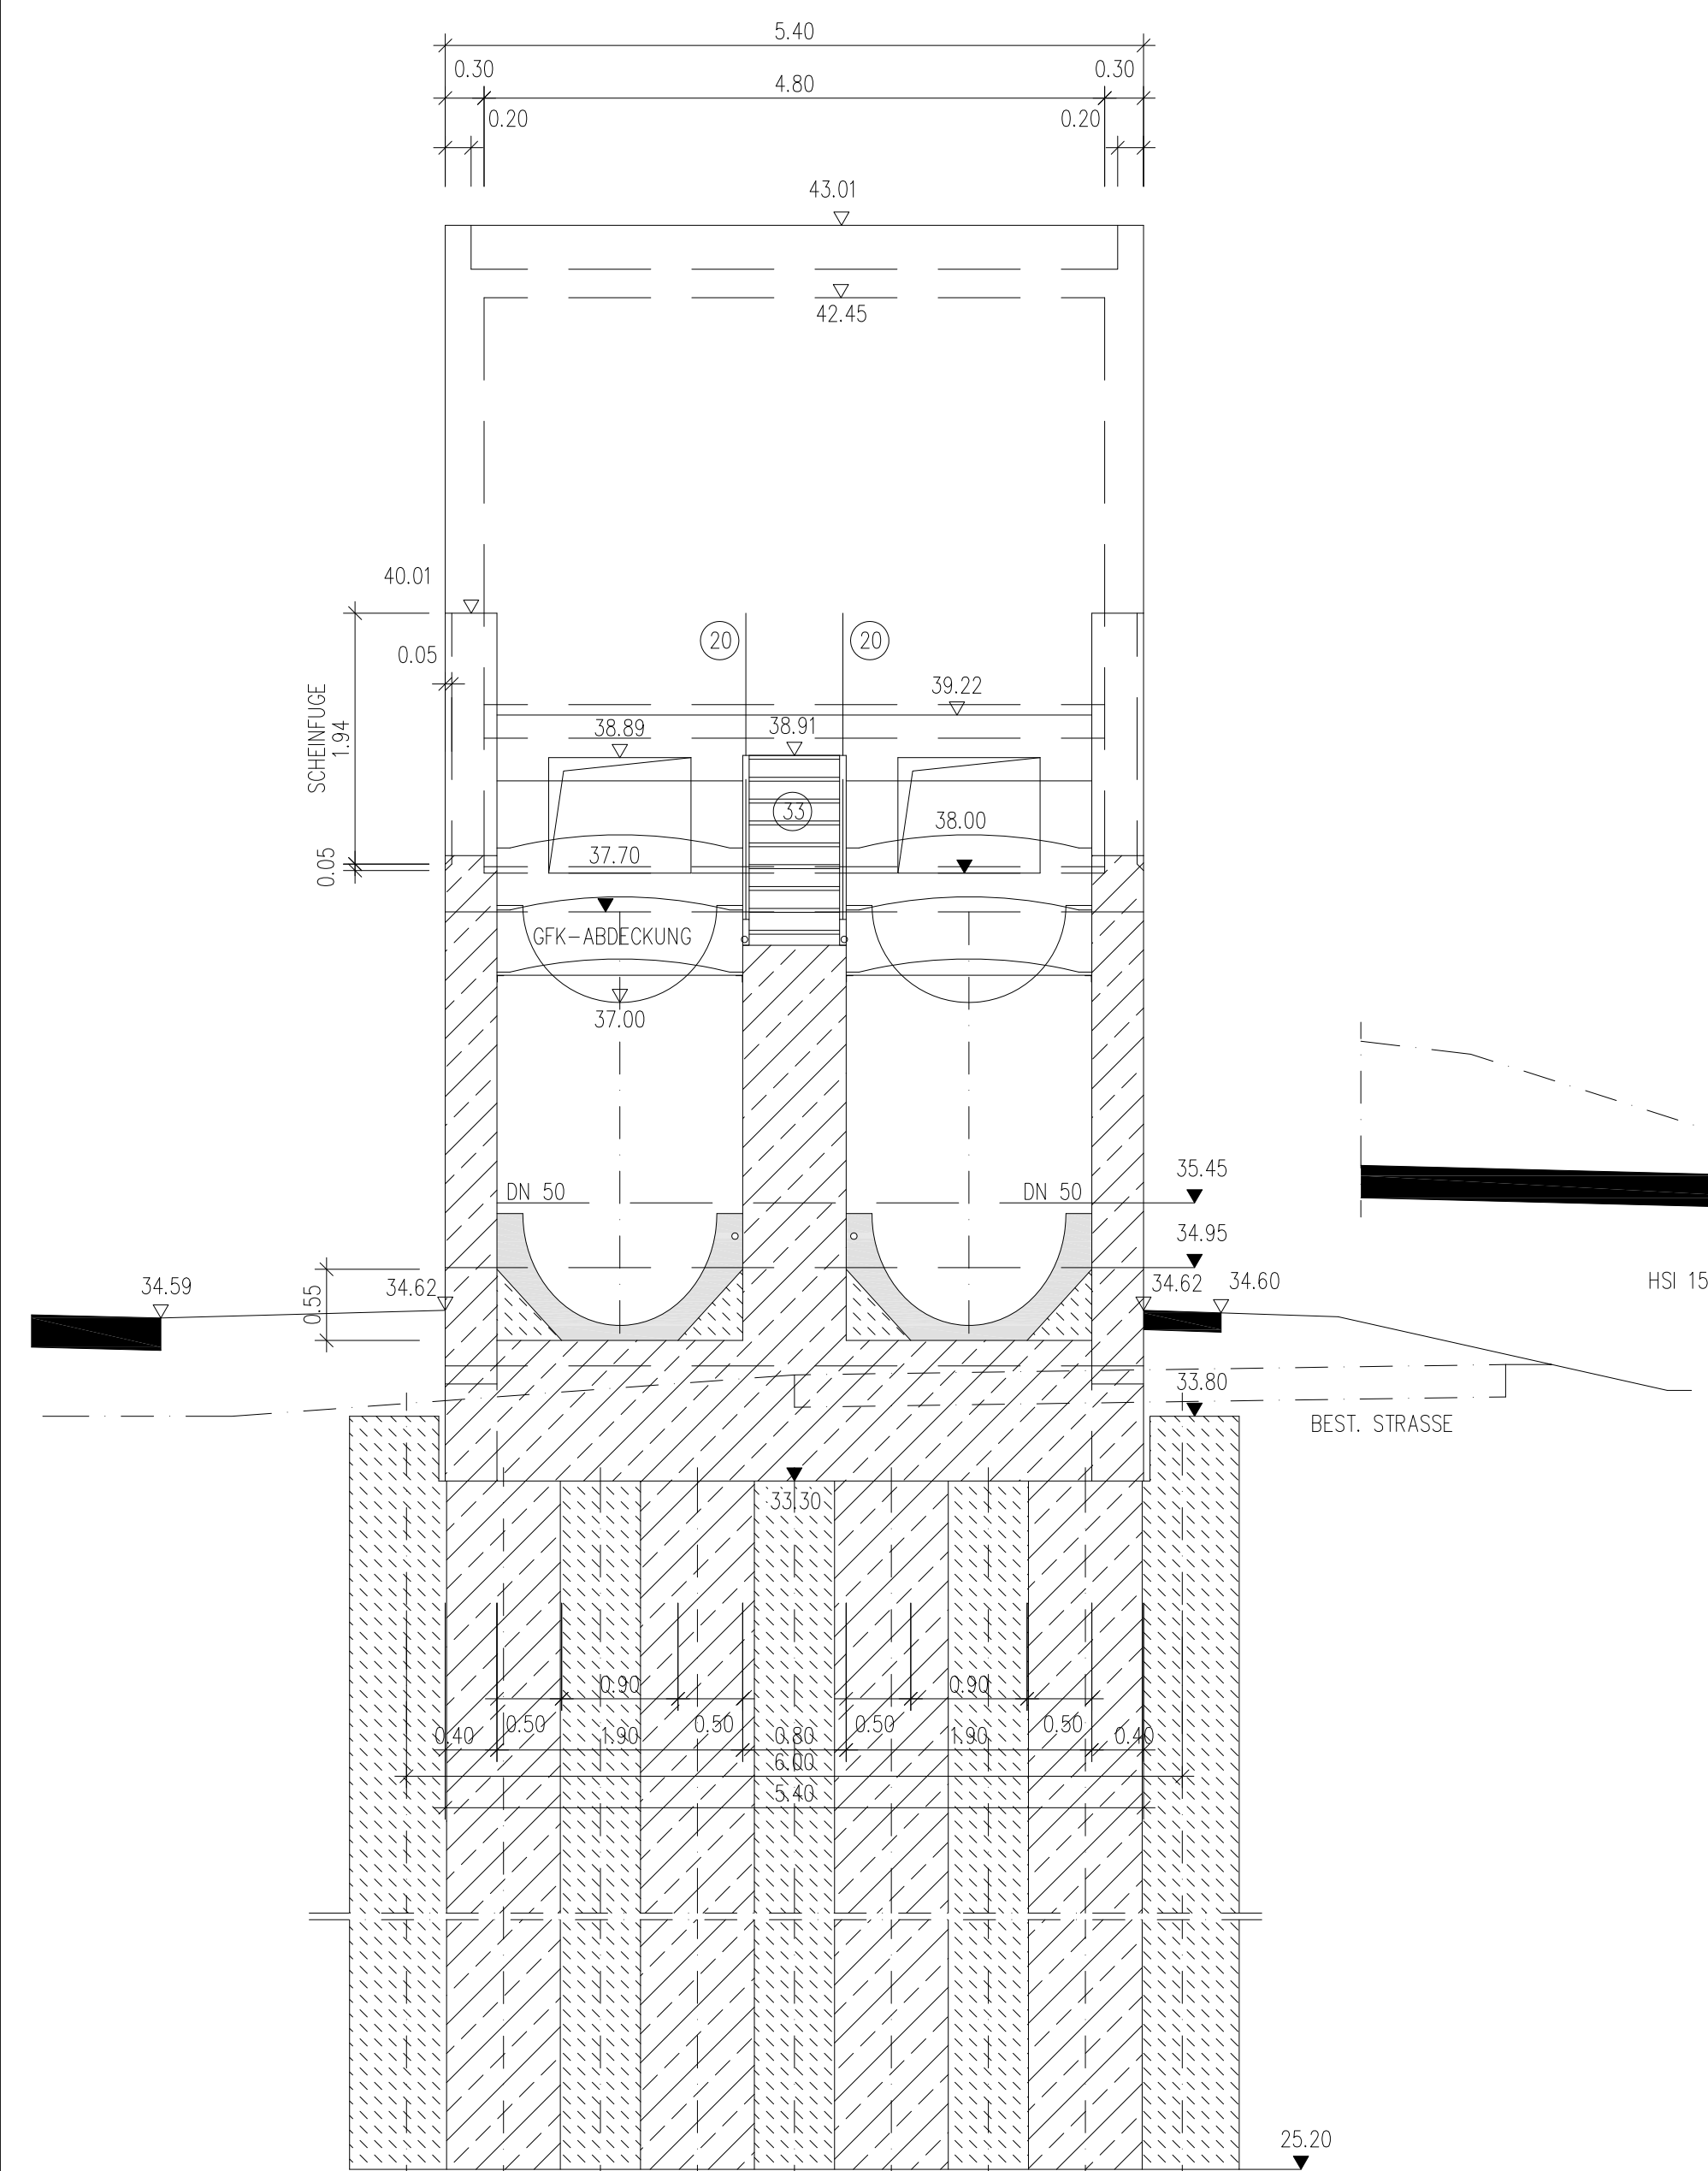

ZEICHENERKLÄRUNG

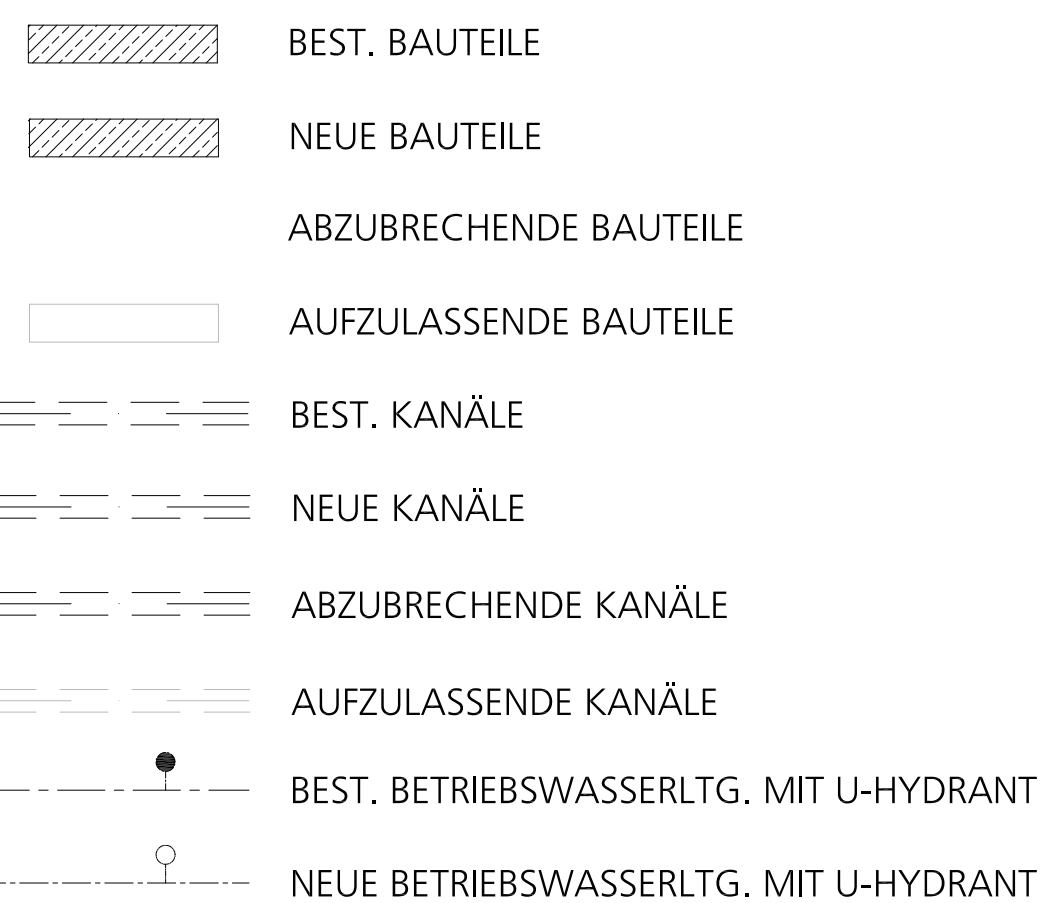

Legende

Baufirma

2	Fundamente, DIN EN 50164-2, Fl. 30-St	OZ 17.453
3	Endgülderrführung Hei2P, Haftw. egalw.	OZ 17.454
4	Haftfuge, 2000x2000	OZ 17.483
Dachabdeckungen- und begrünungsarbeiten		
10	Hängende dachne Titanzink	OZ 19.526-528
11	Traufstreifen Titanzink	OZ 19.529
12	Begrenzblech Titanzink	OZ 19.530-532
13	2-Zfache Dachabdeckung	OZ 19.536-540
15	Bewässerungs- und Schutzmatte	OZ 19.546
16	Drainageelemente Flak, Zito Rorast F5 75 oglv.	OZ 19.547
17	Schüttung aus Systemen	OZ 19.548
18	Traufschutthalter TSH 100 und Traufprofil TRP 140	OZ 19.549
19	Aufkaltabdeckung	OZ 19.541-545
Schlossarbeiten		
20	Gurtgelenke mit Handlauf und Füllsteine, W.Nr. 1.4571	OZ 11.1598-605
21	Gurtgelenke mit Handlauf, H=700 mm, W.Nr. 1.4571	OZ 11.1606
22	Handlauf, W.Nr. 1.4571	WE OZ 11.1607
23	Einsteigblech, 400mm, W.Nr. 1.4571	OZ 11.1604-621
24	Einsteigblech W.Nr. 1.4571	OZ 11.1622
25	Einsteigblech Breite = 300mm, W.Nr. 1.4571	OZ 11.1623-626
26	Einsteigblech Breite= 400mm, W.Nr. 1.4571	OZ 11.1627-630
27	Holmverlängerung, W.Nr. 1.4571	OZ 11.1631
28	Einsteigleiste Klappr, W.Nr. 1.4571	WE OZ 11.1628-635-642
29	Einsteigleiste Klappr, W.Nr. 1.4571	OZ 11.1633-641
30	Gitterabdeckung mit Frostschutz, W.Nr. 1.4571	OZ 11.1639-643
31	Gitterstoppfen, W.Nr. 1.4571	WE OZ 11.1644
32	Gitterroststreifen, W.Nr. 1.4571	OZ 11.1647-649
33	Gitterroststreifen, W.Nr. 1.4571	OZ 11.1646
34	Gurtgelenke steckbar, W.Nr. 1.4571	OZ 11.1608-616
35	Schachtabdeckung 80/80, W.Nr. 1.4301/1.4307, gas- und wasserdicht, mit 8, mit Gestrüßruder, Fabr. Huber SD 70, g.lw.	WE OZ 11.00596
Masch.Fa.		
Fa. Ritz-Artz		
A	Schneckenpumpe DN 1100	
B	Schneckenpumpe DN 1500	
C	Kernbohrung mit Ringraumdichtung	
Fa. Kopp		
F	Schieber 1100/1800	
G	Schieber DN 800	
H	Schieber 1500/2000	
I	Dammblech, 80x100m	

**Ausführung der Erdung nach Angabe
des EB Stadt Bamberg**

Die Verlegung von Kabelleerrohren und die Montage der Elektroinstallation im Bauwerk wird vom Betrieb der Kläranlage vor Ort während der Bauphase ausgeführt!

15			
14			
13			
12	28.07.2011	DEN	Lüftung ergl.
11	31.03.2011	DEN	Kabeldurchführungen im unteren und oberen Mtl ges., Erdungsflächen ergl.
10	21.02.2011	DEN	Statiker, zur Bauausführung freigegeben
9	02.02.2011	DEN	Planabstimmung Schneckens, Statiker
1	21.07.2010	DEN	Planerstellung
Datum Name Art der Bearbeitung			

Gerinnebeton erst nach Montage der Einbauteile einbringen !
Fundamente nach VDE - Vorschriften 0100, 0185 und 0190
Alle Maße sind Fertigmaße einschließlich Estrich, soweit vorgeseh
Alle sichtbaren Ecken und Kanten leicht brechen.

Grundwasserspiegel	231.2	m ü. N.
Höchster Hochwasserspiegel	HW 100 235.18	m ü. N.
Auftriebssicherheit	233.80	m ü. N.

Entsorgungs- und Baubetrieb der Stadt Bamberg

Kläranlage	Neubau Schneckenhebewerk
	Schneckenhebewerk
	Draufsicht
	Schnitte 8, 9, 10, 11
	Ausführung

Auftr.Nr. R 668 14 A	Bearb. Brunner		
Plan Nr. 2010 0384	Gez. Dennerlein		
Maßstab 1:50	Gepr.	Vorhabensträger EBB Bamberg	Nürnberg, 31.07.2010