



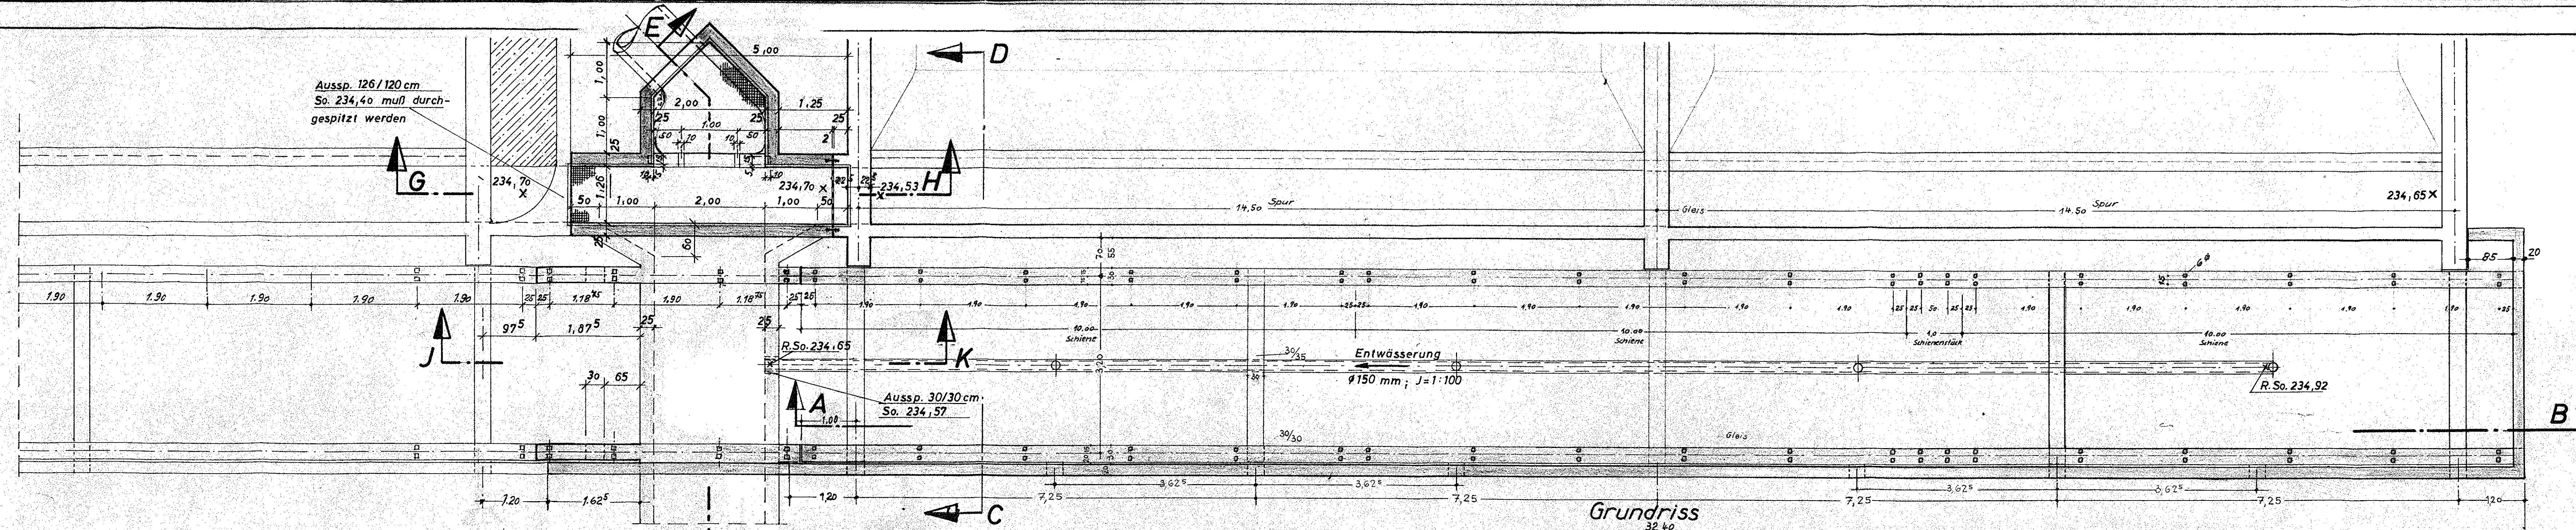

Grundriss
32.40

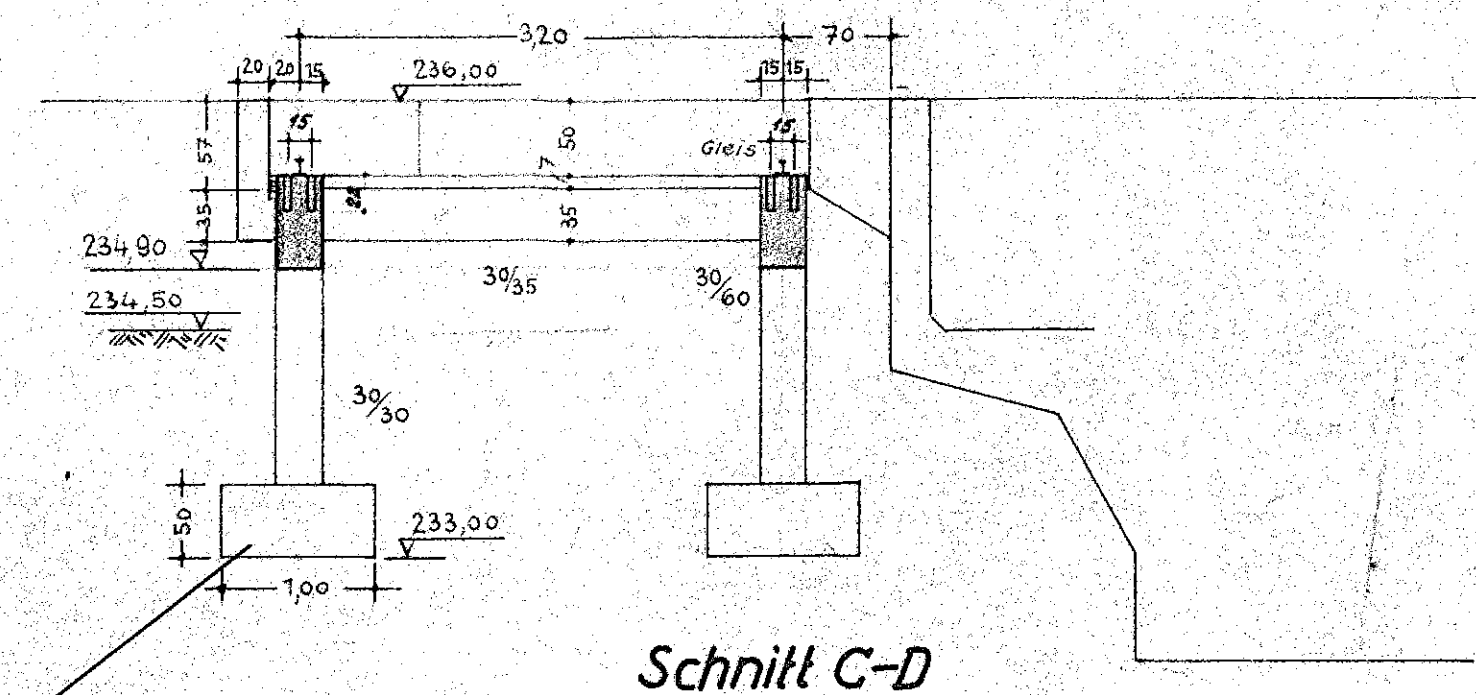


Schnitt C-D

Fundamente auf standfesten Grund führen; wird von der Bauleitung angegeben


Die Zeichnung ist von uns geprüft. Die Verantwortung für die Richtigkeit verbleibt bei dem Auftraggeber der uns zur Prüfung vorgelegten Zeichnung. Maßgeblich für unsere Verantwortlichkeit ist unsere Einzeichnung.

Passavant-Werke
Michelbacher Hütte
b. Michelbach-Neuen

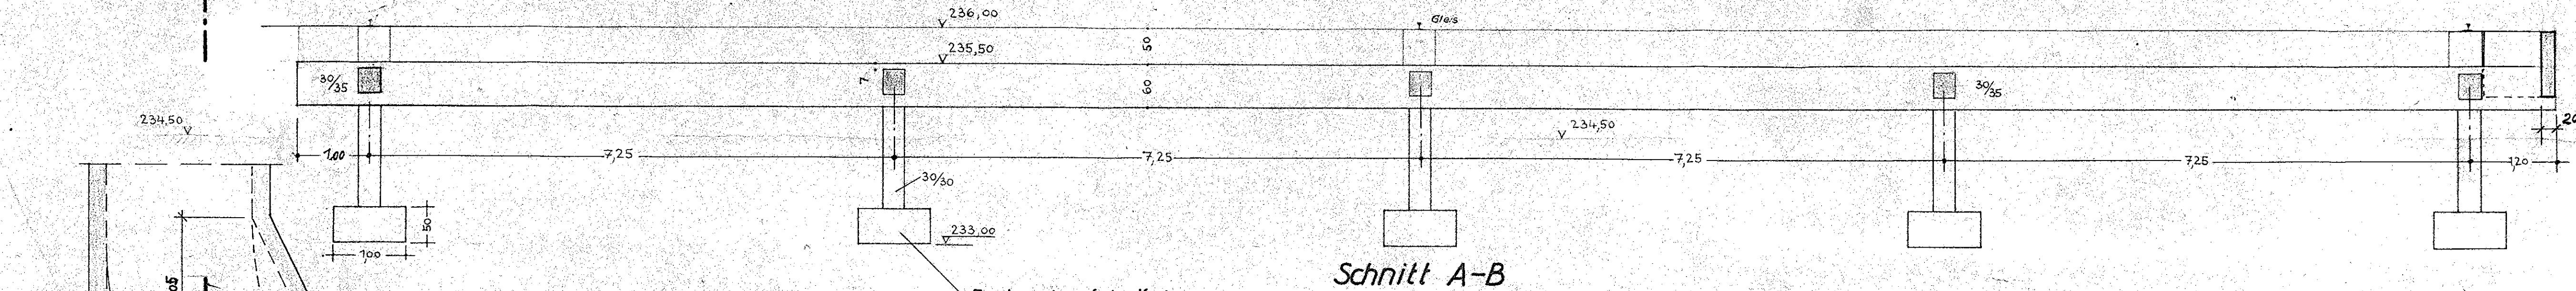


Schnitt A-B


Fundamente auf standfesten Grund führen; wird von der Bauleitung angegeben

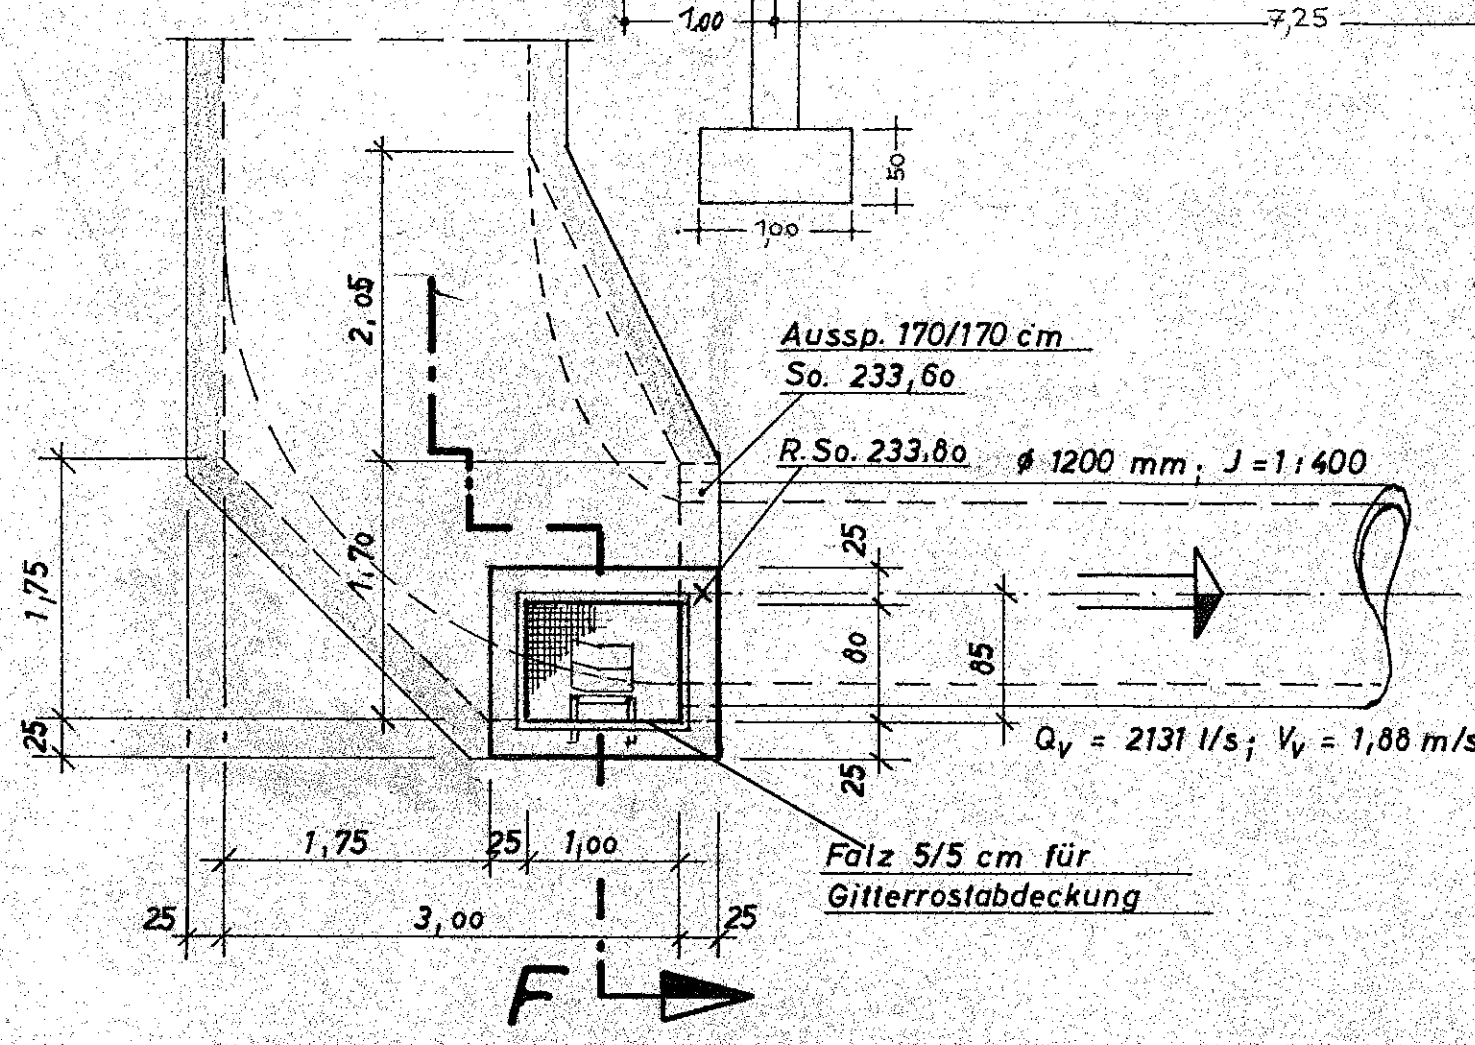

Schnitt E-F

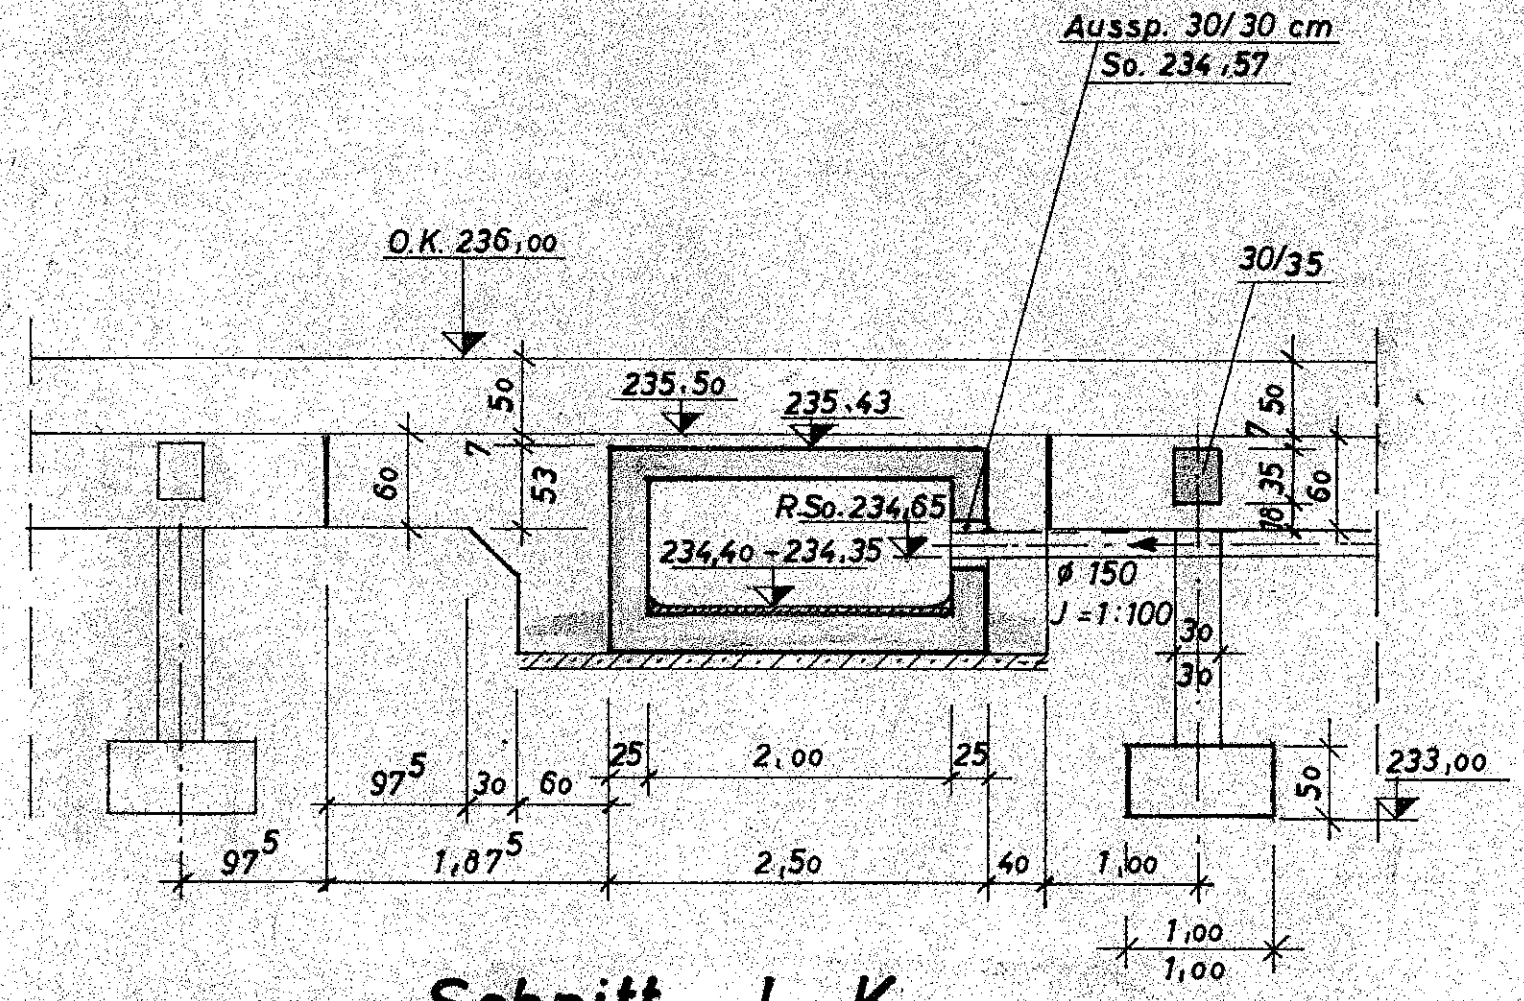

Schnitt J-K

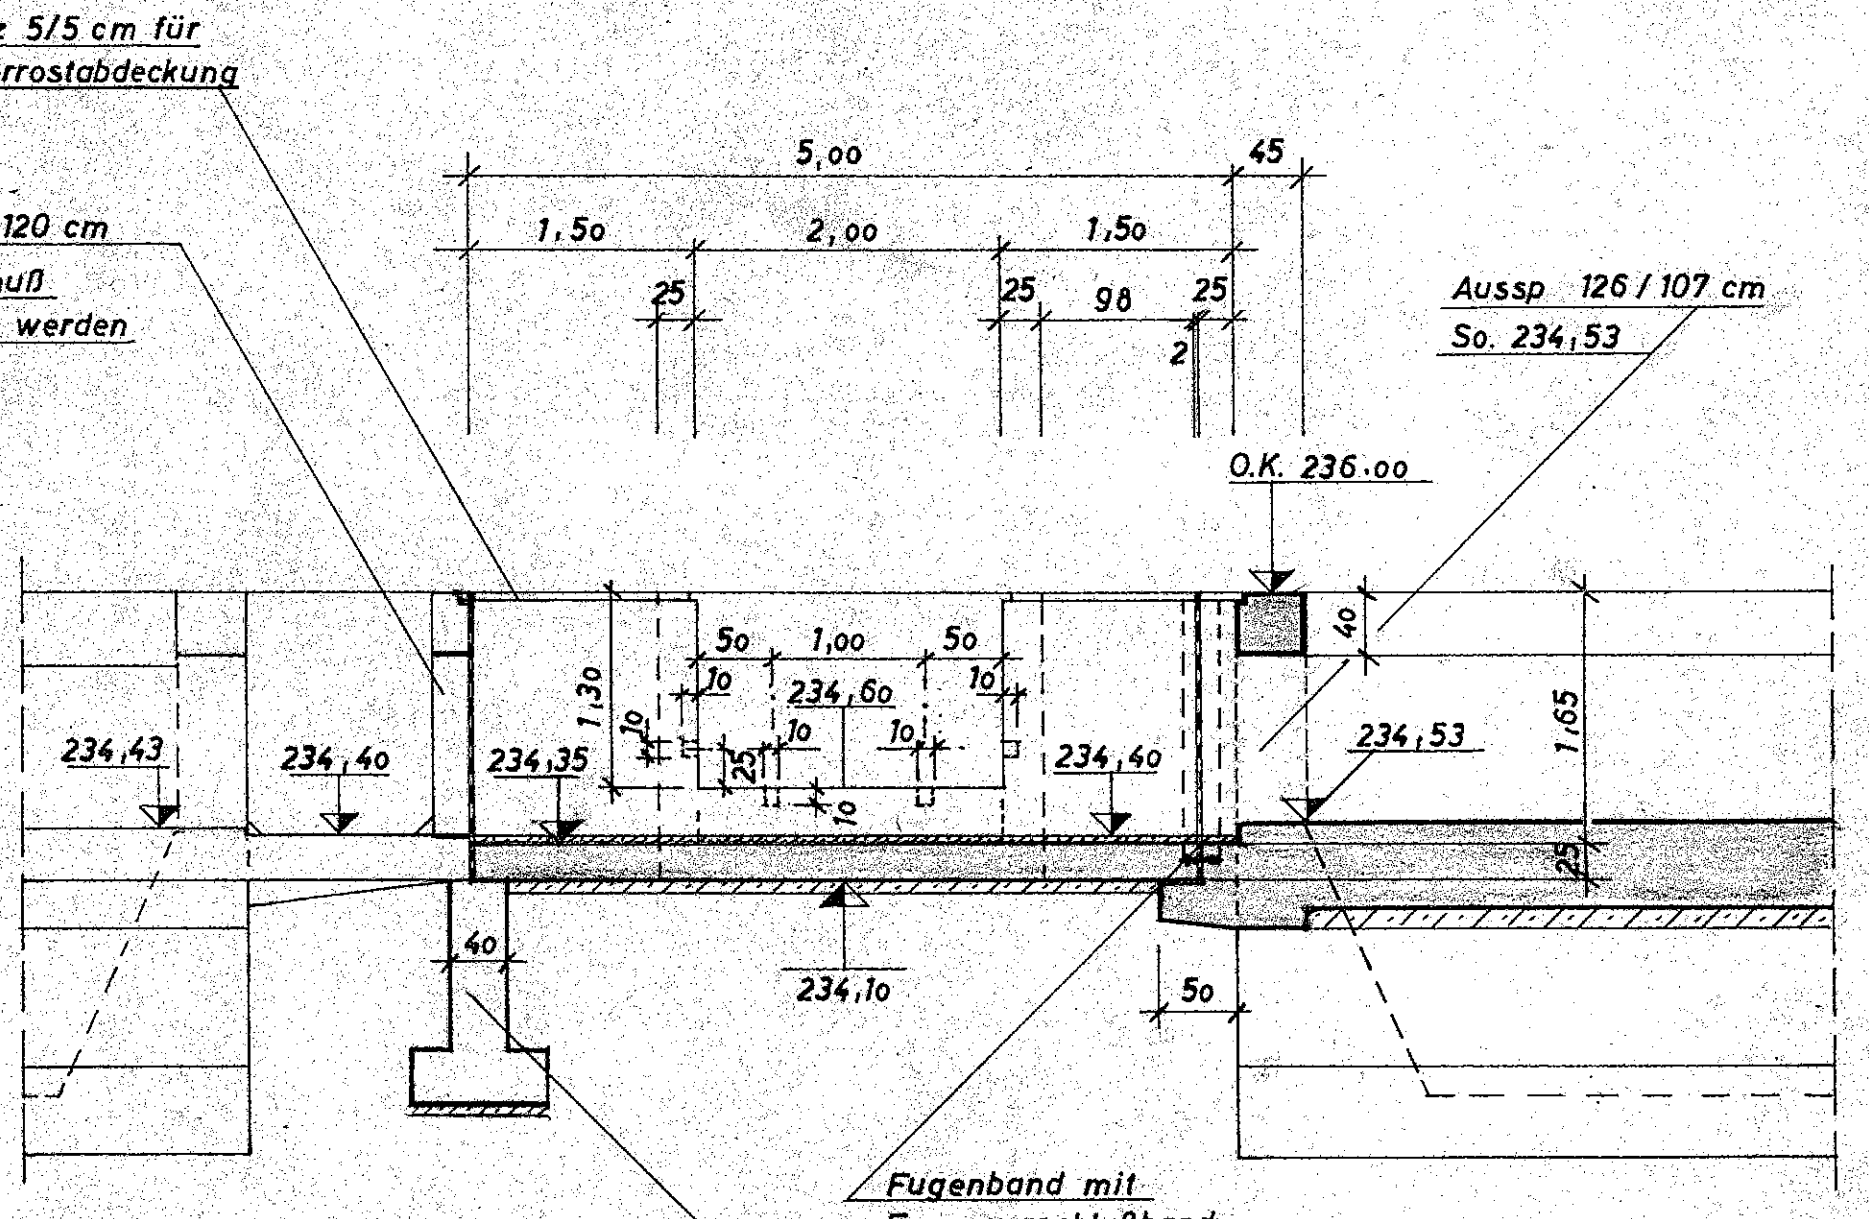

Schnitt G-H

Bemerkung:
Jeder Schacht der tiefer ist als 70 cm erhält ab 30 cm unter Oberkante nach unten auf den Meter 3 Steigeisen.

Sämtliche Maße sind Fertigmaße und sind vom Unternehmer zu prüfen. Für die Stärke der Bauteile ist die statische Berechnung maßgebend. Alle vom Wasser benetzten Ecken u. Kanten sind ab- bzw. auszurunden. Oberkanten von Wänden sind durch Einlegen von Dreikantleisten zu brechen.

Blatt 3.5

Zeichn. Nr. 19154

Stadt Bamberg		
Bauplan: Querfahrwerk mit Ablauf		
Zeichn. Nr.: 19 154	Maßstab 1:50	Gefertigt Ulm, den 19.4.1969
Gez.:	Gepr.:	
Süddeutsche Abwasserreinigungs-Ges. Steinle u. Co. G.m.b.H.		Ulm/Donau