

Sitzungsvorlage	Vorlage- Nr: VO/2016/0188-61	
Federführend: 61 Stadtplanungsamt	Status: öffentlich	
Beteiligt:	Aktenzeichen: Datum: 11.04.2016 Referent: Beese Thomas	
<p>Baulinien-Aufhebungsverfahren Nr. 111 A/B Aufhebung des Baulinienplans Nr. 111 A/B im Bereich der Pödeldorfer Straße zwischen Neuerbstraße und der Ostgrenze des Volksparkes - Aufhebungsbeschluss gem. § 2 Abs. 1 in Verbindung mit § 1 Abs. 8 Baugesetzbuch (BauGB) - Beschluss über die öffentliche Auslegung gem. § 3 Abs. 2 BauGB - Beschluss über die Einholung der Stellungnahmen der Behörden und sonstigen Träger öffentlicher Belange gem. § 4 Abs. 2 BauGB</p>		
Beratungsfolge:		
Datum	Gremium	Zuständigkeit
04.05.2016	Bau- und Werksenat	Entscheidung

I. Sitzungsvortrag:

Planbereich der Aufhebung

Der aufzuhebende Baulinienplan Nr. 111 A/B aus dem Jahr 1930 liegt im Bereich der Pödeldorfer Straße zwischen Neuerbstraße und der Ostgrenze des Volksparkes und beschreibt den geplanten Straßenraum der Pödeldorfer Straße inklusive geplanter abgehender Nebenstraßen. Der Aufhebungsbereich (Anlage 1) kennzeichnet die noch rechtskräftigen, aufzuhebenden Teilbereiche des Baulinienplans.

Anlass der Aufhebung

Der Baulinienplan ist als überholt anzusehen und stimmt mit den heutigen planerischen Zielen nicht mehr überein. Er regelt im Wesentlichen zum Zeitpunkt seiner Aufstellung geplante Straßenverläufe und trifft keine Aussagen zu Möglichkeiten der Bebauung, was die Art und das Maß der Nutzung betrifft. In Teilbereichen könnte aus dem Baulinienplan abgeleitet werden, dass es sich dort um bebaubare Bereiche handelt, obwohl die heutigen planerischen Ziele dies nicht mehr vorsehen. Zudem sind große Teile des Baulinienplans bereits durch jüngere Bebauungspläne überplant und neustrukturiert worden.

Um hier zu einer Klarstellung und Bereinigung der planungsrechtlichen Grundlagen zu kommen, wird vorgeschlagen, diesen überholten Baulinienplan in seinen noch rechtswirksamen Bereichen auch formal aufzuheben.

Aufzuhebender Baulinienplan Nr. 111 A/B

Planinhalt:

Der Baulinienplan Nr. 111 A/B (Anlagen 2 bis 3) aus dem Jahr 1930 regelt einen ca. 20 m breiten Straßenkorridor im Verlauf der Pödeldorfer Straße von der Neuerbstraße im Westen bis zur Ostgrenze des Volksparkes inklusive abgehender Straßenanschlüsse nach Norden und Süden. Der Straßenkorridor sowie die Straßenanschlüsse sind durch Baulinien, Baugrenzen sowie Straßenbegrenzungs- und Vorgartenlinien begrenzt. Darüber hinaus werden keine weiteren Festsetzungen getroffen. Des Weiteren wurden im Rahmen der Aufstellung dieses Baulinienplans bereits verschiedene ältere Baulinien im Planbereich aufgehoben.

Der Baulinienplan wurde durch spätere Überplanungen in Teilbereichen bereits aufgehoben. Es handelt sich hierbei um die Baulinien- und Bebauungspläne Nr. 112A, 112H, 121A, 330B/330C, 336A/334A, 336B, 328A/329C/419D, 330A/424A/336C/337B/425B, 421B, 422A, 423A, 423B, 423C, 423D, 423E, 424A, 424D und 425D.

Durch die Überplanungen ist der Baulinienplan Nr. 111 A/B nur noch in folgenden Teilbereichen rechtsgültig (Anlage 1):

- zwischen Kloster-Langheim-Straße, Pödeldorfer Straße und Hartmannstraße
- in vereinzelt Teilstücken entlang der Pödeldorfer Straße
- südlich der Starkenfeldstraße innerhalb des Stadionbades

Planerische Ziele:

Der Baulinienplan soll aufgehoben werden, da er durch die zahlreichen Überplanungen bereits im Großteil keine Gültigkeit mehr besitzt und in den verbliebenen rechtsgültigen Teilbereichen den heutigen planerischen Zielen widerspricht.

Unabhängig von einer Aufhebung des Baulinienplanes Nr. 111 A/B genießen genehmigte Nutzungen weiterhin Bestandsschutz.

Art des Verfahrens

Da es sich um die Aufhebung eines Baulinienplans handelt, der aus heutiger planungsrechtlicher Sicht als überholt anzusehen ist, wird auf die frühzeitige Beteiligung der Öffentlichkeit (§ 3 Abs.1 BauGB) und der Behörden und sonstigen Träger öffentlicher Belange (§ 4 Abs. 1 BauGB) verzichtet. Es wird die zwingend vorgeschriebene öffentliche Auslegung (§ 3 Abs. 2 BauGB) und die Einholung der Stellungnahmen der Behörden und sonstigen Träger öffentlicher Belange (§ 4 Abs. 2 BauGB) durchgeführt.

Zukünftiges Planungsrecht

Nach Aufhebung der Baulinienpläne gelten in den jeweiligen Bereichen die Regularien des § 34 BauGB („Innenbereich“) bzw. des § 35 BauGB („Außenbereich“), oder, soweit vorhanden, die Festsetzungen anderer rechtsgültiger Bebauungspläne.

II. Beschlussvorschlag

1. Der Bau- und Werkssenat nimmt den Bericht des Baureferates zur Kenntnis.
2. Der Bau- und Werkssenat beschließt gemäß § 2 Abs. 1 in Verbindung mit § 1 Abs. 8 Baugesetzbuch (BauGB) die Einleitung eines Aufhebungsverfahrens für den Baulinienplan Nr. 111 A/B
3. Der Bau- und Werkssenat beauftragt die Verwaltung für das Baulinien-Aufhebungsverfahren die öffentliche Auslegung gemäß § 3 Abs. 2 BauGB durchzuführen.
4. Der Bau- und Werkssenat beauftragt die Verwaltung für das Baulinien-Aufhebungsverfahren die Einholung der Stellungnahmen der Behörden und sonstigen Träger öffentlicher Belange gemäß § 4 Abs. 2 BauGB durchzuführen

III. Finanzielle Auswirkungen:

Der unter II. empfohlene Beschlussantrag verursacht

X	1.	keine Kosten
	2.	Kosten in Höhe von für die Deckung im laufenden Haushaltsjahr bzw. im geltenden Finanzplan gegeben ist
	3.	Kosten in Höhe von für die keine Deckung im Haushalt gegeben ist. Im Rahmen der vom Antrag stellenden Amt/Referat zu bewirtschaftenden Mittel wird folgender Deckungsvorschlag gemacht:
	4.	Kosten in künftigen Haushaltsjahren: Personalkosten: Sachkosten:

Falls Alternative 3. und/oder 4. vorliegt:

In das **Finanzreferat** zur Stellungnahme.

Stellungnahme des **Finanzreferates**:

Anlage/n:

Anlage 1_Aufhebungsbereich_111A-B

Anlage 2_Teil 1_Teilbereich 1_Baulinienplan_111A-B


Anlage 2_Teil 1_Teilbereich 2_Baulinienplan_111A-B

Anlage 3_Teil 2_Baulinienplan_111A-B

Anlage 4_rechtsgültige Bebauungspläne_111A-B


Anlage 5_Baulinien_111A-B

Verteiler:

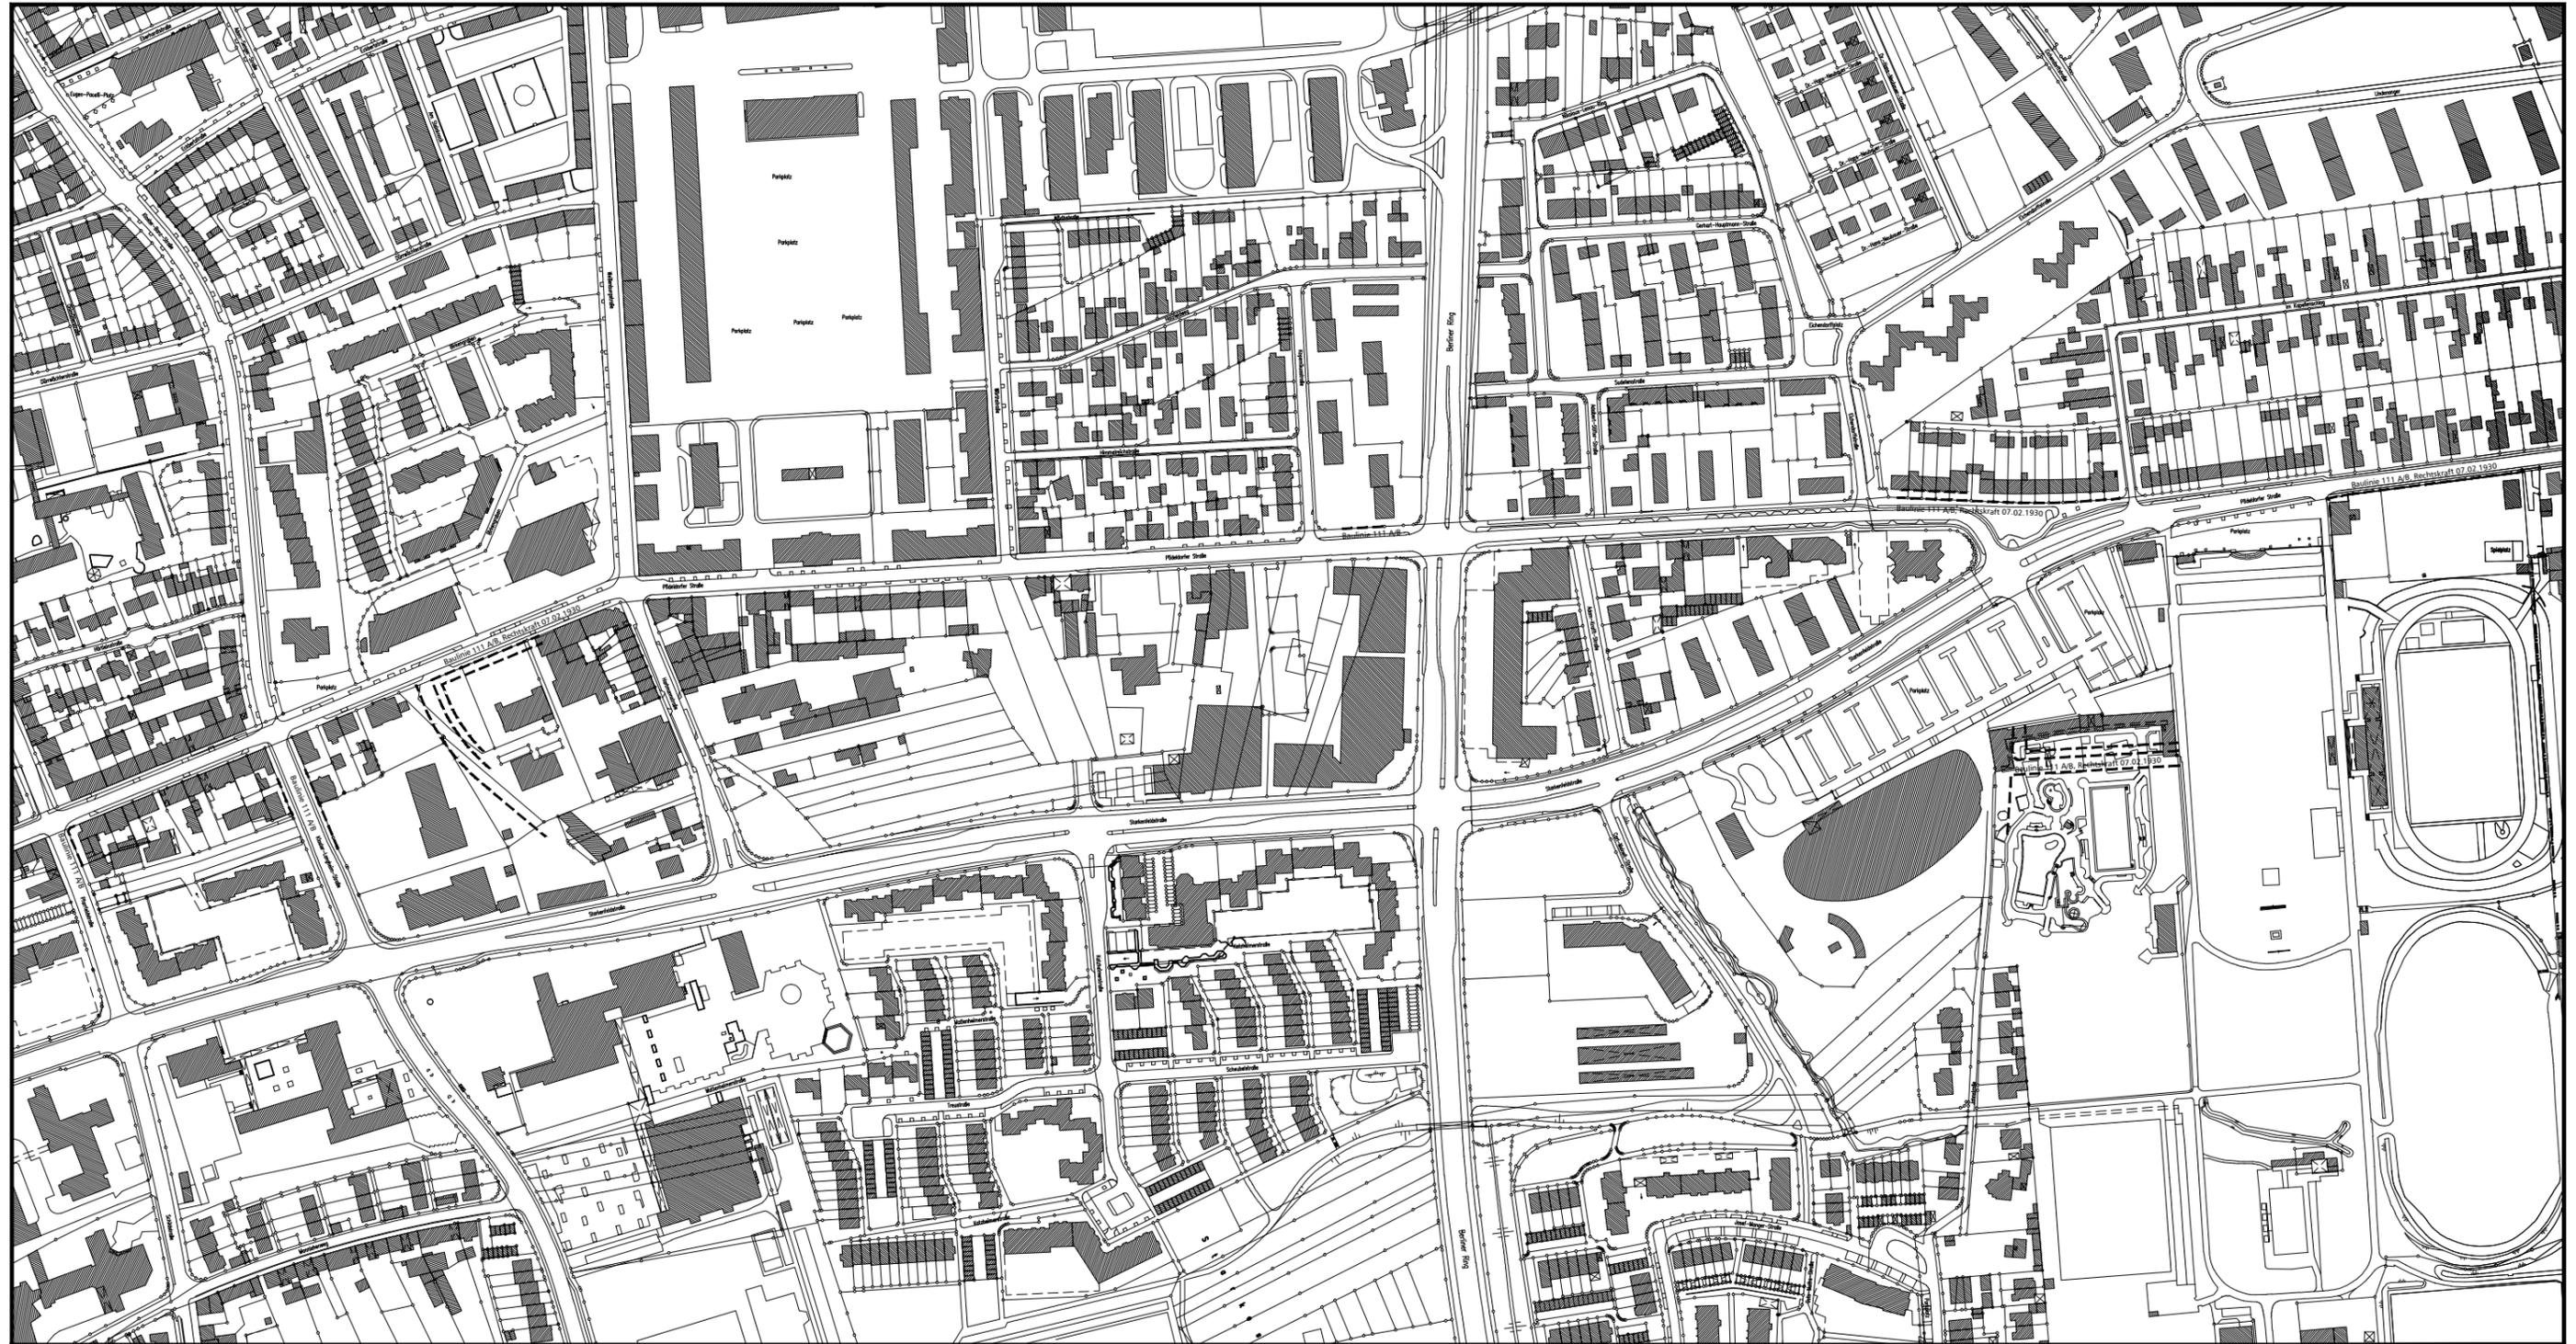



Zeichenerklärung

----- aufzuhebende Baulinie 111 A/B, Rechtskraft 07.02.1930

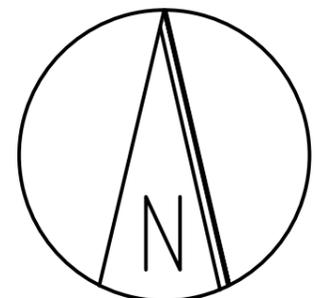

M 1:4000

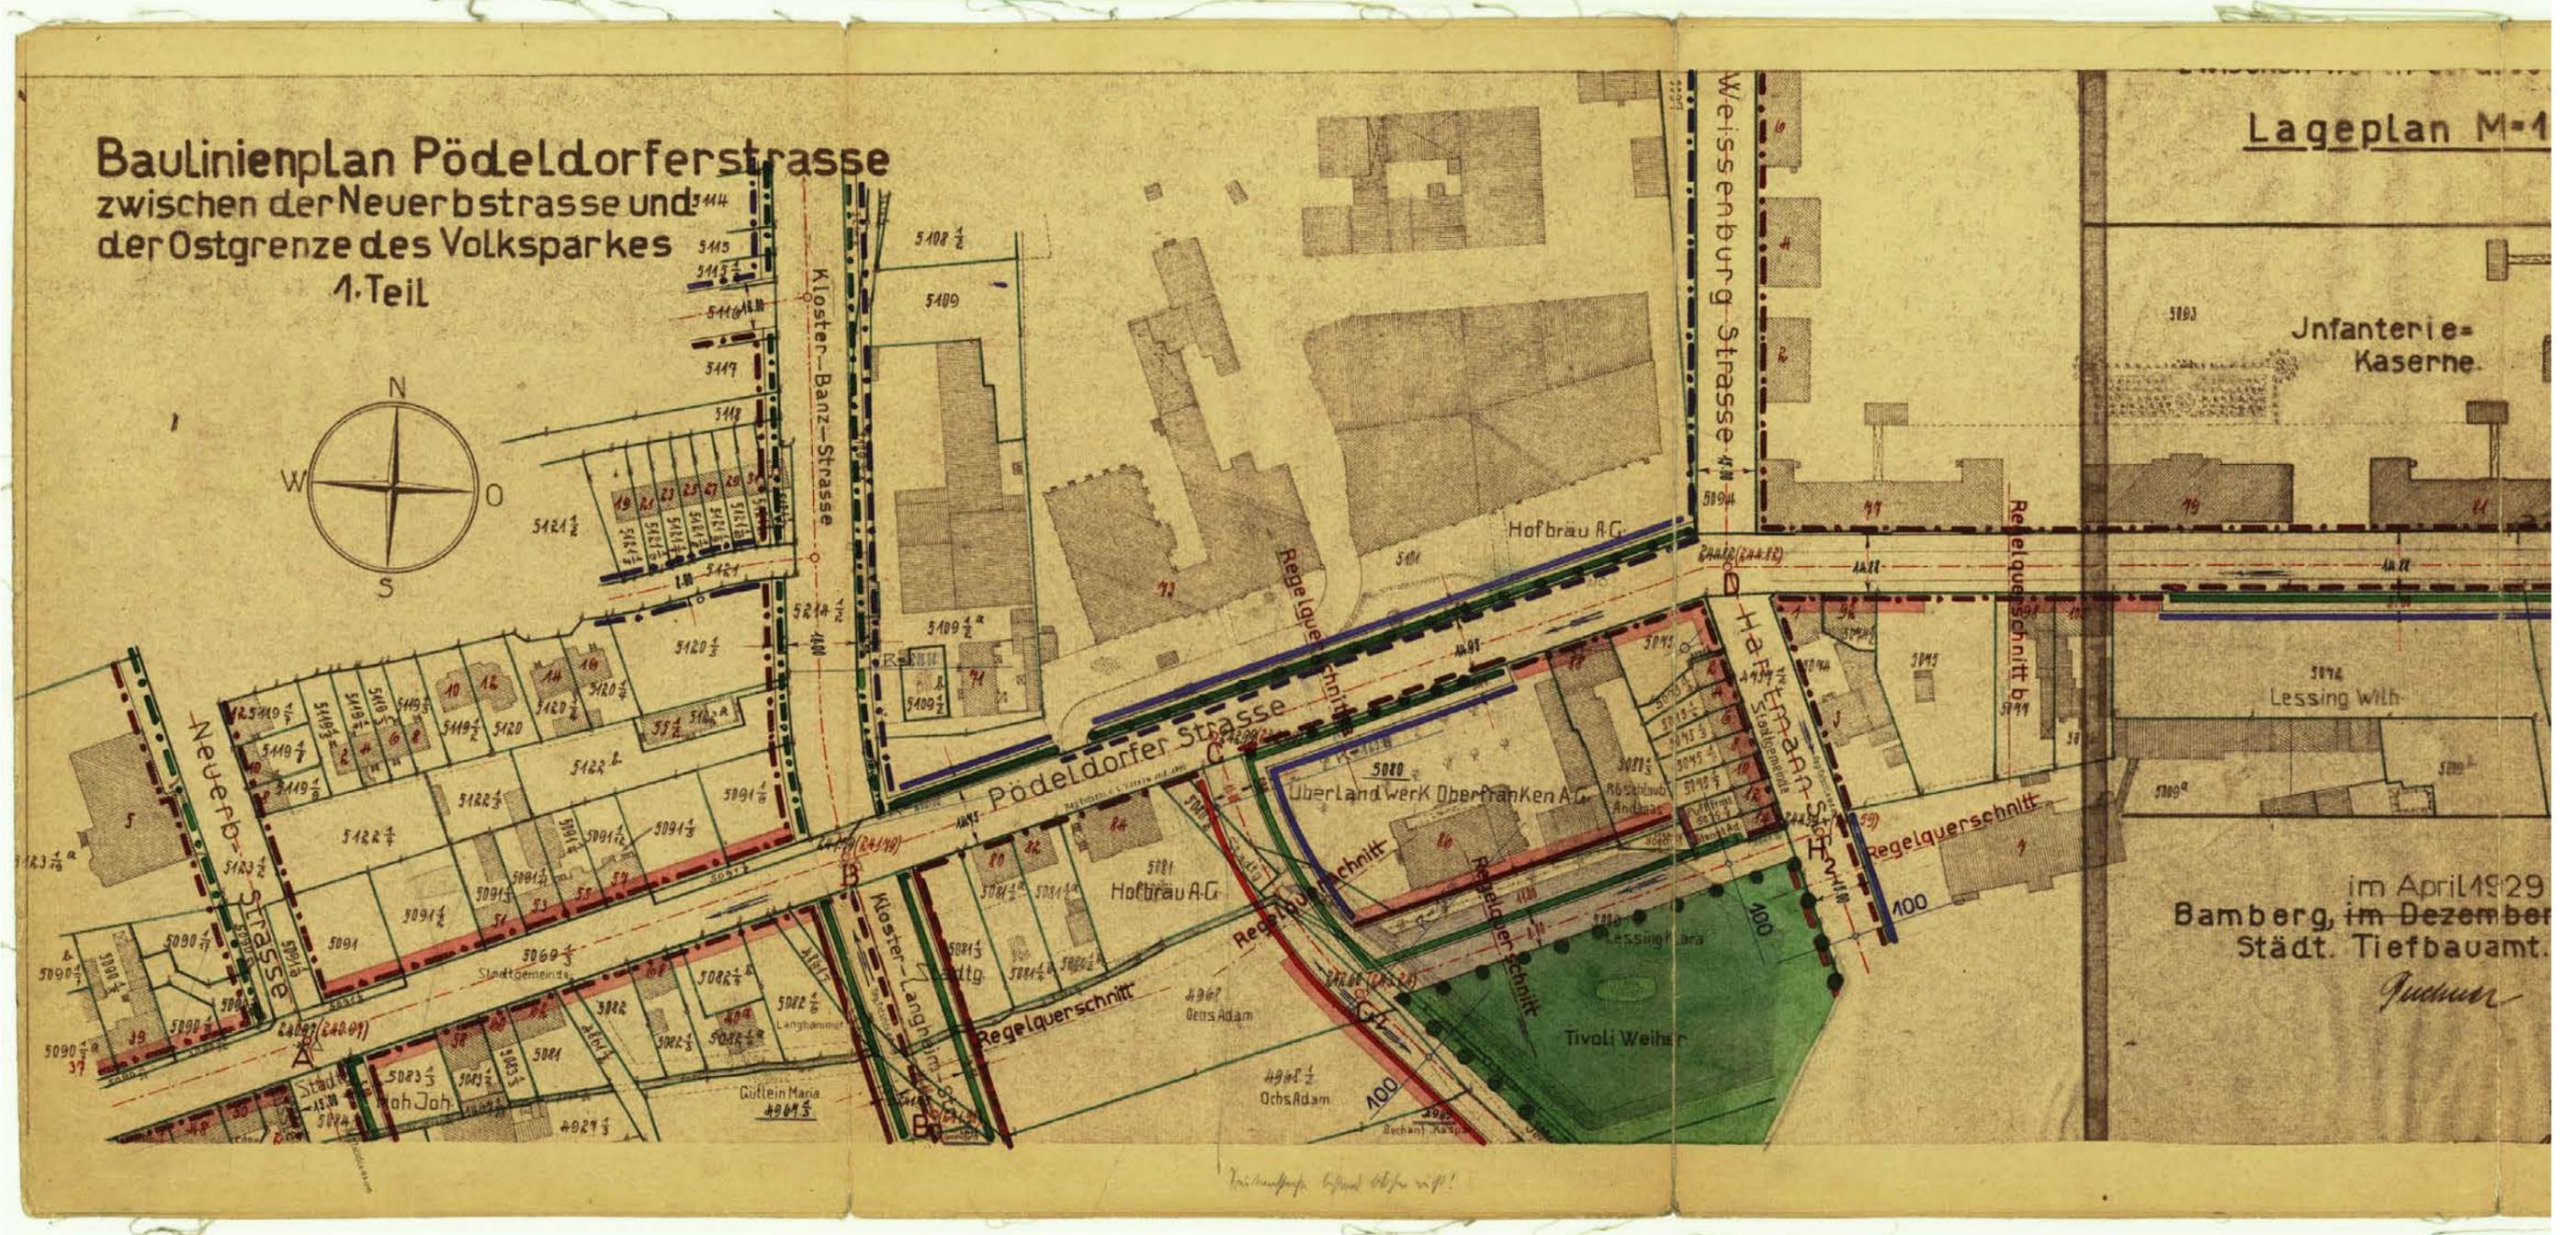

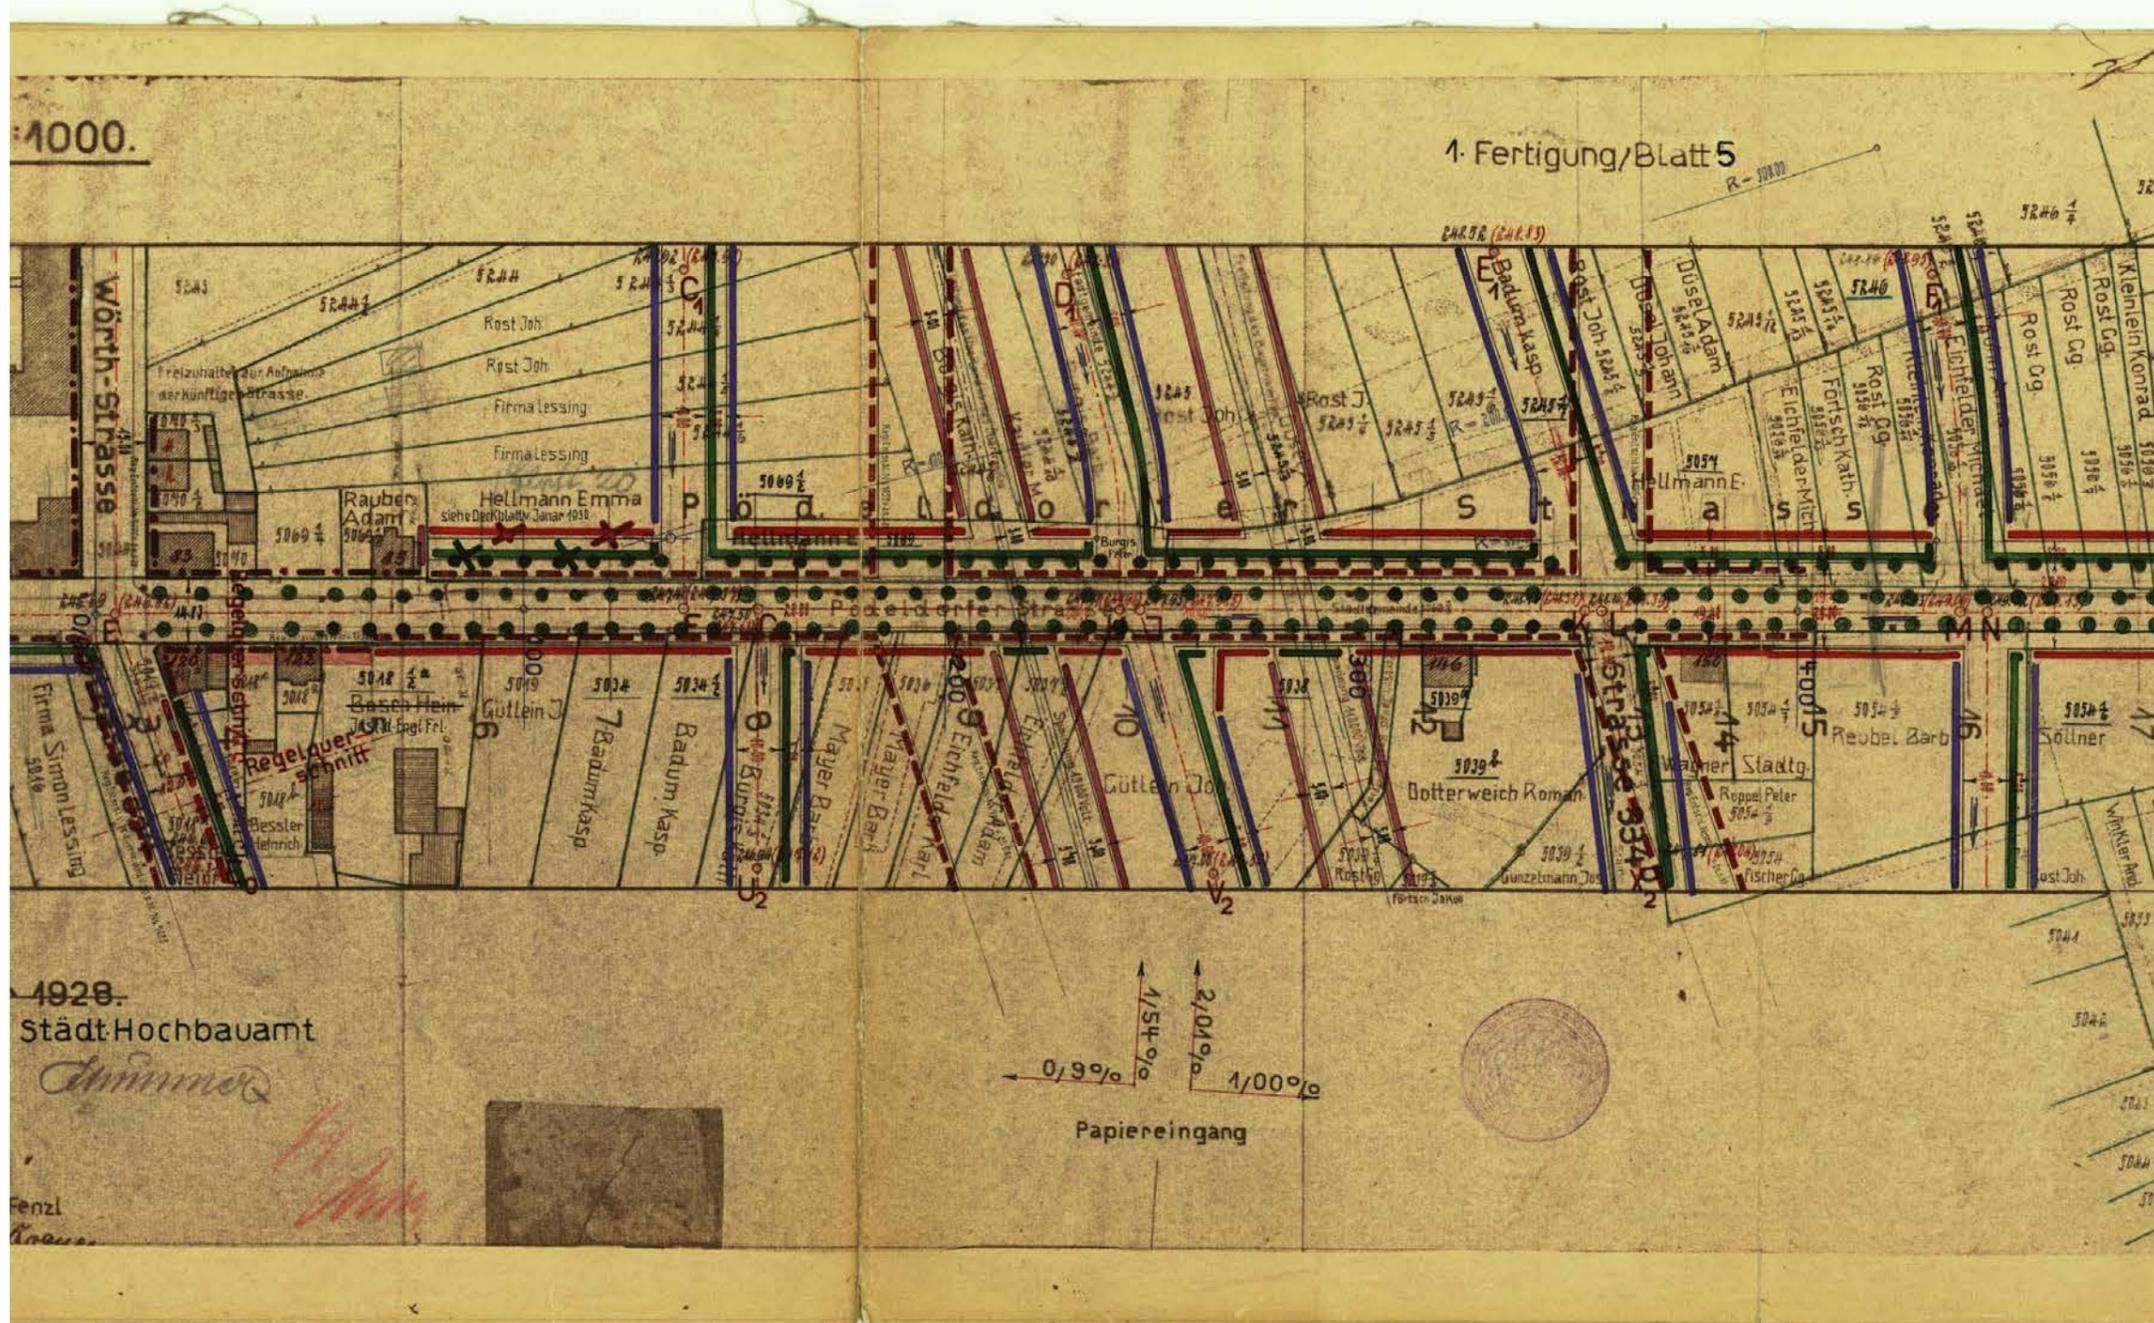

1. Fertigung, Blatt 5

Baulinienplan Pöfeldorferstraße 1. Teil MA/B

Entgeltliche Baulinienführung, Lageplan

Maßstab : 1:1000

Nr. 36504/1.

Mit Regg.-Entscheidung vom 7. Februar 1930
 Nr. 3159/I, teilweise geändert durch Min. Entschl. vom
 5. Juli 1930 Nr. 3659 b 4, wurden die Baulinien im Gebiete
 der Pöfeldorferstraße in Hanberg nach Maßgabe der mit
 Regierungsdienstregel versehenen Pläne vom April 1929
 im Zusammenhange mit dem Deckplane vom Januar 1930 fest-
 gewiesen. Dabei haben die mit ununterbrochenem roten Farb-
 band hinterlegten Linien als Gebäudelichtlinien, die mit
 ununterbrochenem grauem Farbband hinterlegten Linien als
 Gartenbegrenzung- und Vorgartenlinien, die mit ununter-
 brochenem blauem Farbband hinterlegten Linien als vordere
 Abwässerungslinien und die mit ununterbrochenem violettem
 Farbband hinterlegten Linien als zeitliche und rückwärtige
 Abwässerungslinien zu gelten. Die mit durch Punkte unter-
 brochenen Farbändern hinterlegten Baulinien bleiben un-
 geändert, die durch unterbrochene Farbänder durchgestrichelten
 Linien werden aufgehoben.

Bayreuth, den 25. August 1930.


Regierung von Oberfranken, Kamm. des Innern
 J. V.

Mayer


Baulinienplan Pödeldorferstrasse ^{111A/B} zwischen der Neuerbstrasse und der Ostgrenze des Volksparkes

2. Teil
Masstab: 1:1000

Steuergemeinde Forstbezirk Hauptsmoor

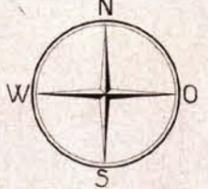

Papiereneingang
1,00‰

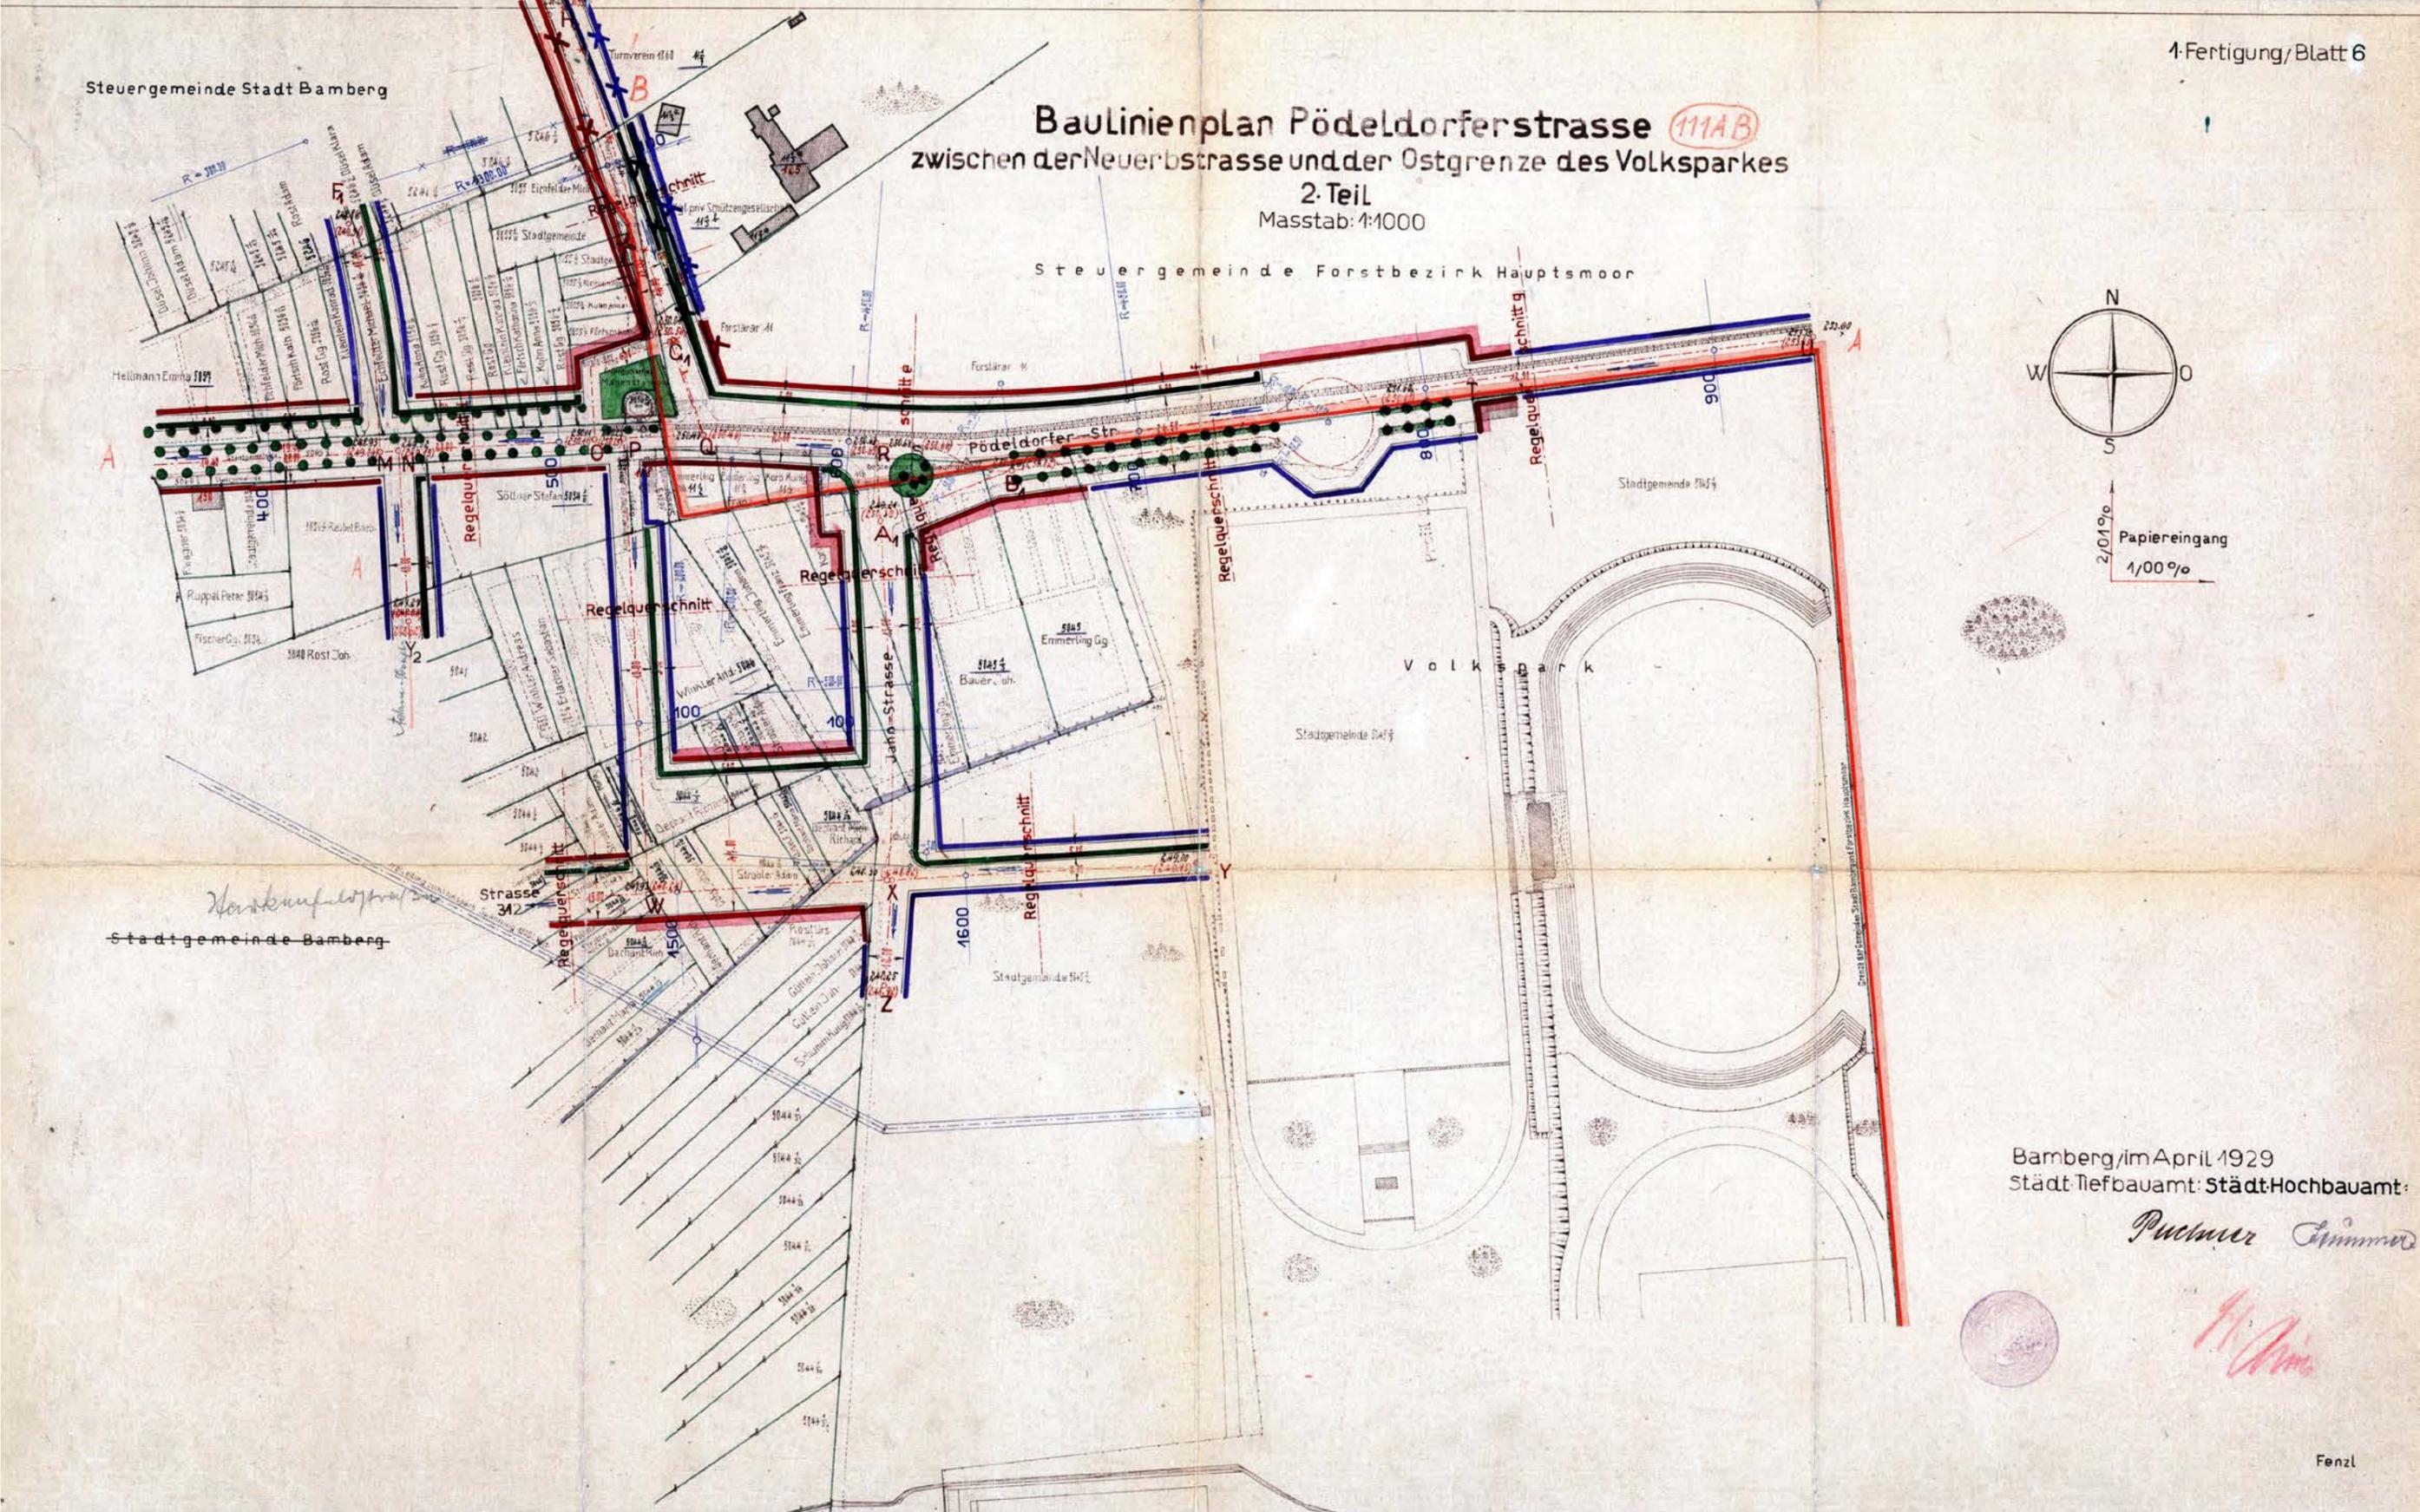


Bamberg/im April 1929
Stadt Tiefbauamt: Stadt-Hochbauamt:

Puchner *Stimmer*

H. J. J.

Fenzl

ohne Masstab

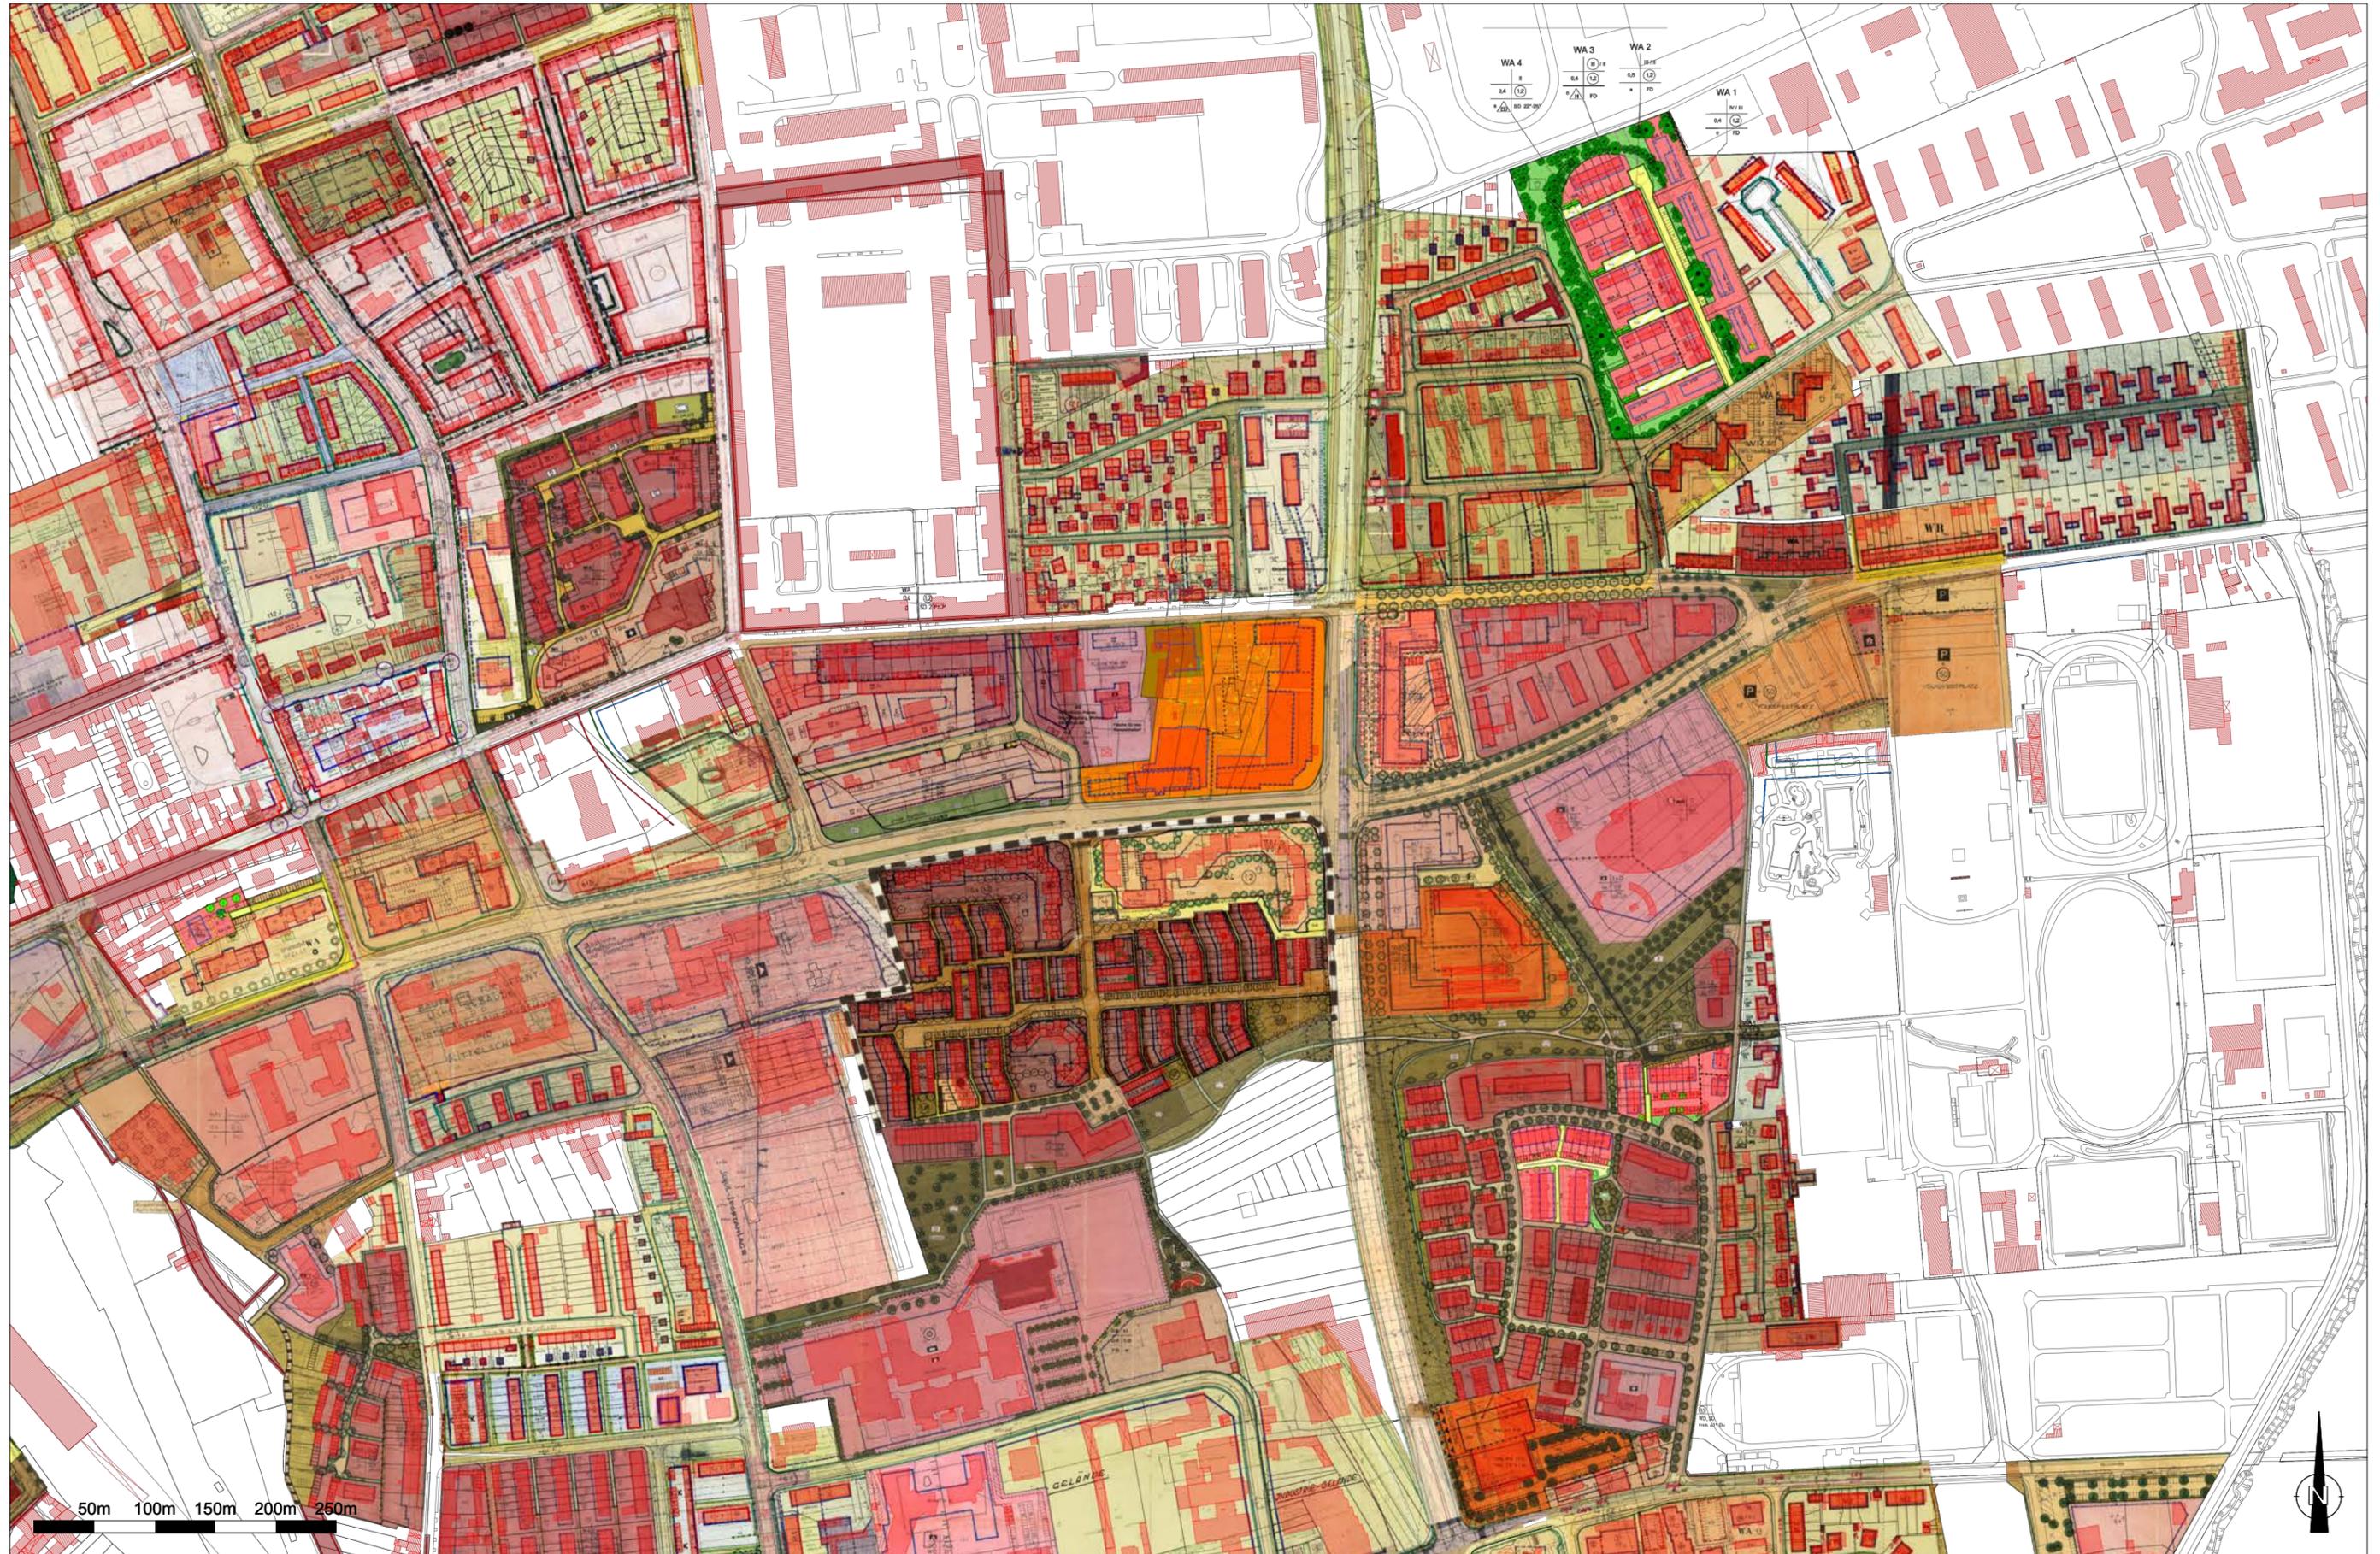

Wichtiger Hinweis: Auszug aus dem GIS der Stadt Bamberg. Es wird keinerlei Haftung bezüglich Datengenauigkeit und Rechtssicherheit übernommen!



Wichtiger Hinweis: Auszug aus dem GIS der Stadt Bamberg. Es wird keinerlei Haftung bezüglich Datengenauigkeit und Rechtssicherheit übernommen!