

<p><b>Sitzungsvorlage</b></p> <p>Federführend: 65 Entsorgungs- und Baubetrieb</p> <p>Beteiligt: 61 Stadtplanungsamt 20 Kämmereiamt</p>	<p><b>Vorlage- Nr:</b>      <b>VO/2017/0882-65</b></p> <p>Status:                      öffentlich</p> <p>Aktenzeichen: Datum:                      11.04.2017 Referent:                    Beese Thomas</p>						
<p><b>Umgestaltung der Einmündung Münchner Ring in den Berliner Ring (B 22) - Projektvorstellung</b></p>							
<p>Beratungsfolge:</p> <table border="1" style="width: 100%; border-collapse: collapse;"> <thead> <tr> <th style="width: 15%;">Datum</th> <th style="width: 45%;">Gremium</th> <th style="width: 40%;">Zuständigkeit</th> </tr> </thead> <tbody> <tr> <td>03.05.2017</td> <td>Bau- und Werksenat</td> <td>Kenntnisnahme</td> </tr> </tbody> </table>		Datum	Gremium	Zuständigkeit	03.05.2017	Bau- und Werksenat	Kenntnisnahme
Datum	Gremium	Zuständigkeit					
03.05.2017	Bau- und Werksenat	Kenntnisnahme					

**I. Sitzungsvortrag:**

Der Freistaat Bayern, vertreten durch das Staatliche Bauamt Bamberg – Fachbereich Straßenbau (SBA), plant die Umgestaltung der Einmündung des Münchner Rings in den Berliner Ring. Die bauliche Umsetzung der Maßnahme soll im Jahr 2018 erfolgen.

Das SBA wird im Rahmen eines mündlichen Sachvortrages das Projekt vorstellen.

**II. Beschlussvorschlag:**

Der Bau- und Werksenat nimmt vom Bericht des Staatlichen Bauamtes Kenntnis.

**III. Finanzielle Auswirkungen:**

Der unter II. empfohlene Beschlussantrag verursacht

<b>X</b>	<b>1.</b>	keine Kosten
	<b>2.</b>	Kosten in Höhe von    für die Deckung im laufenden Haushaltsjahr bzw. im geltenden Finanzplan gegeben ist
	<b>3.</b>	Kosten in Höhe von    für die keine Deckung im Haushalt gegeben ist. Im Rahmen der vom Antrag stellenden Amt/Referat zu bewirtschaftenden Mittel wird folgender Deckungsvorschlag gemacht:
	<b>4.</b>	Kosten in künftigen Haushaltsjahren: Personalkosten: Sachkosten:

Falls Alternative 3. und/oder 4. vorliegt:



In das **Finanzreferat** zur Stellungnahme.

Stellungnahme des **Finanzreferates**:

**Anlage/n:**      **Lageplan zur Baumaßnahme**

**Verteiler:**

- **EBB SuB**
- **Stadtplanungsamt**
- **Kämmereiamt**

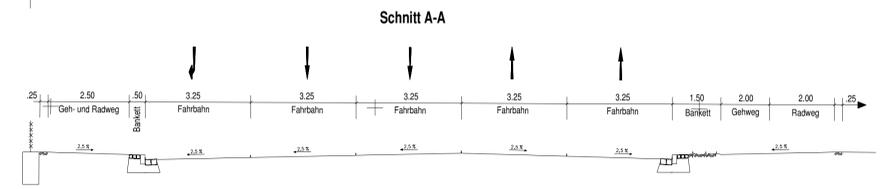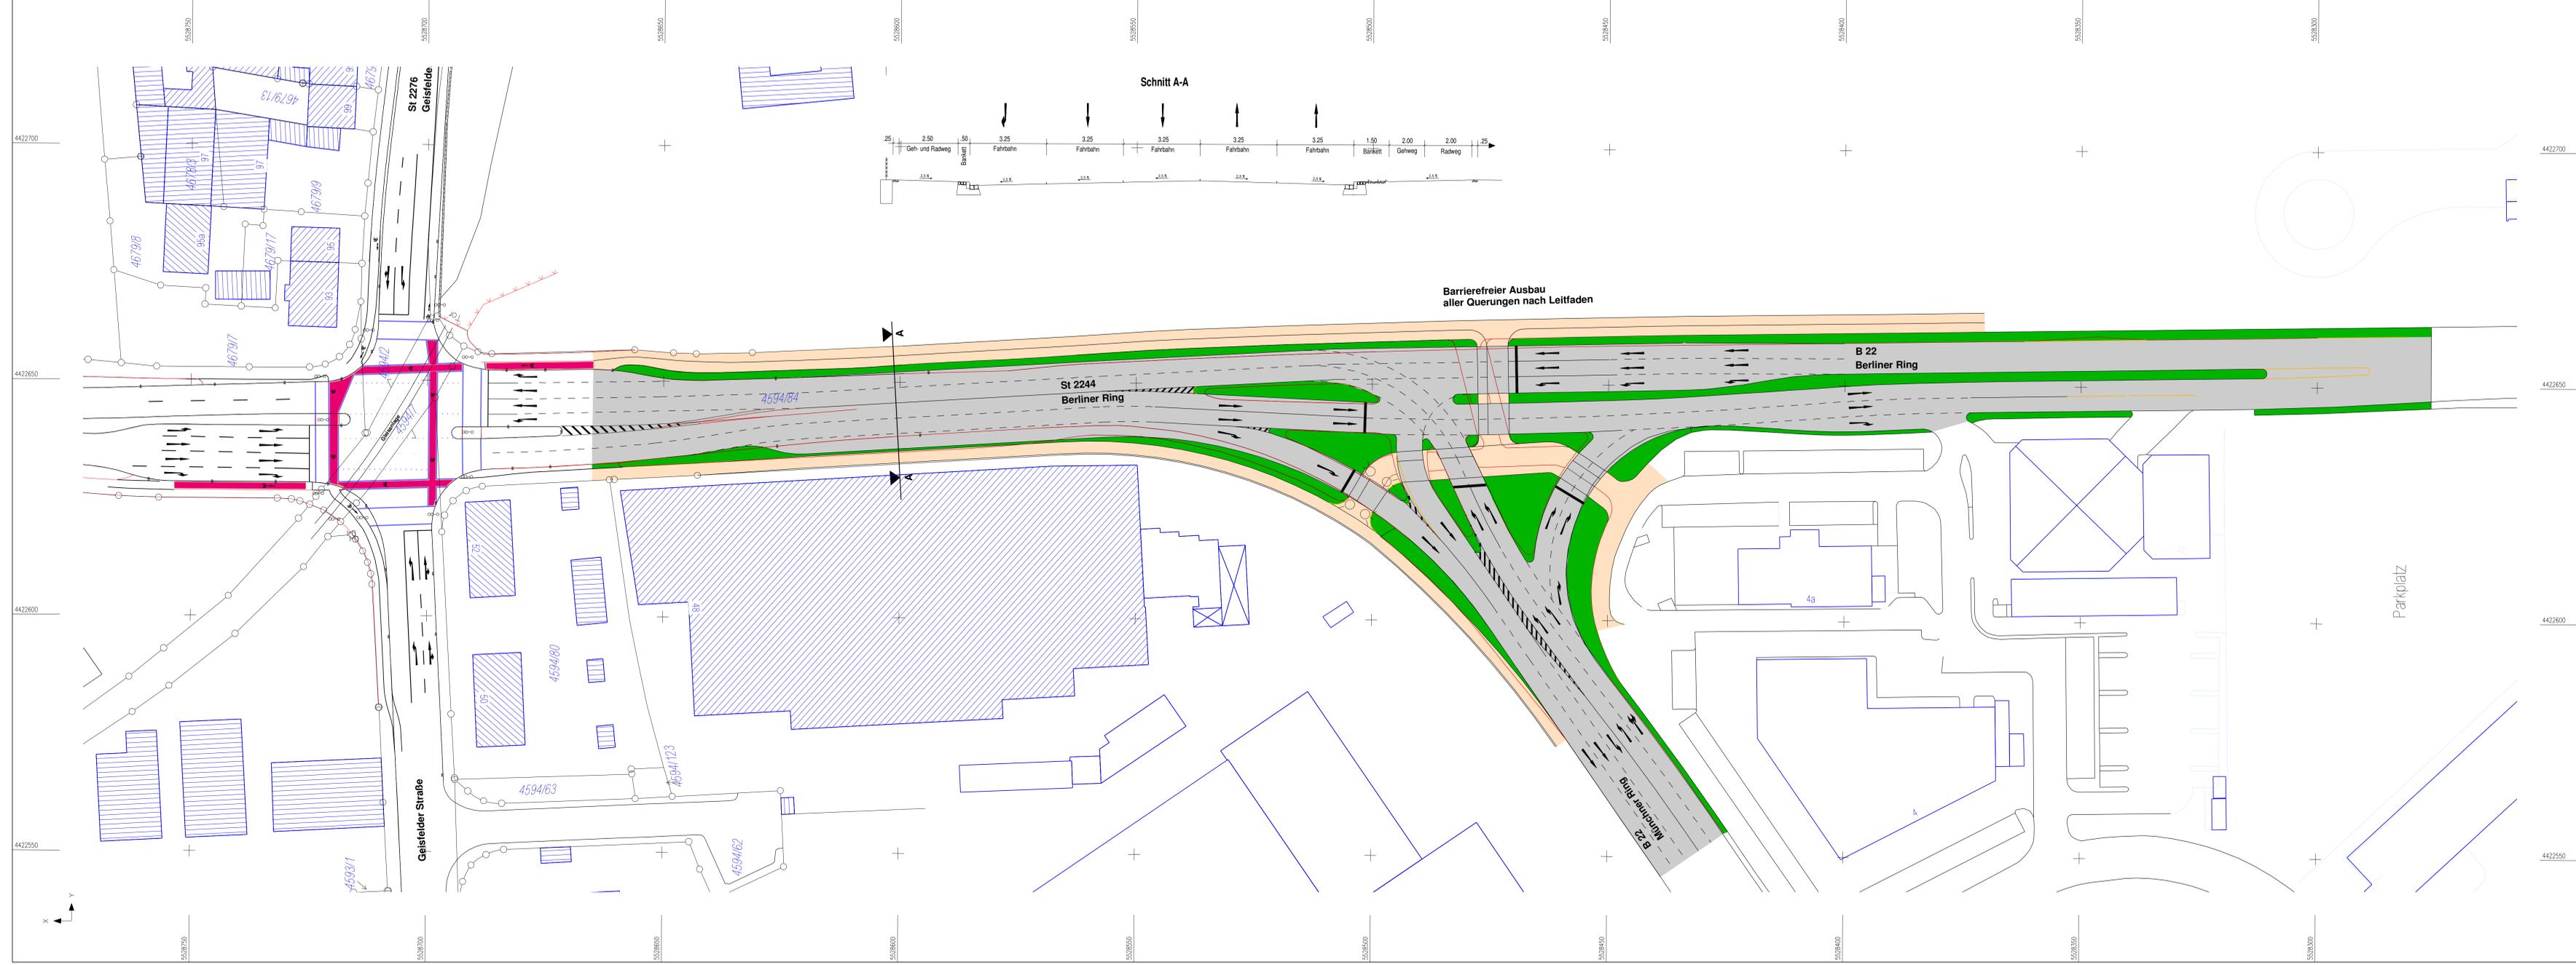

Nr.	Art der Änderung	Datum	Name

Freistaat Bayern  
Staatliches Bauamt Bamberg  
Franz-Ludwig-Straße 21, 96047 Bamberg, Tel. 0951/9530-0, Fax 0951/9530-1900, E-Mail: poststelle@staba.bayern.de

Unterlage	7
Blatt Nr.	2
Datum	Zeichen
bearbeitet	03/16 Thiele
gezeichnet	03/16 Holleck
geprüft	03/16 Raab
<b>Lageplan</b> Kreuzung	
Maßstab 1 : 500	

Aufgestellt:  
Bamberg, den 16.03.2016  
Staatliches Bauamt

*Raab*  
R a a b, BD

Projekt: 06\_Bau Date: Lageplan\_EMD\_M\_B\_Ring.sda  
Geobasisdaten © Bayerische Vermessungsverwaltung (Darstellung der Flurkarte als Eigentumsnachweis nicht geeignet)