

Begründung:

Das Vorhaben stellt eine zeitlich befristete Ersatzlösung zur Aufrechterhaltung der Versorgung der Studenten vor. Das Vorhaben kann befristet bis Oktober 2019 befürwortet werden.

Bauordnungsrechtliche Beurteilung – BayBO:

Nachbarzustimmung: werden zur Zeit eingeholt.

Kfz – Stellplätze:

erforderlich: /-- anrechenbar: /-- nachzuweisen: /--

Fahrradabstellplätze:

13 zusätzliche Fahrradabstellplätze werden durchgehend entlang der Ostseite des Vorplatzes (zwischen Cafeteria und Kindervilla) errichtet.

Kinderspielplatz:

nachgewiesen nicht erforderlich abzulösen

Barrierefreiheit:

nicht erforderlich nachgewiesen

Bußgeldverfahren wurde eingeleitet

ja nein

Besonderheiten:

Auf dem Grundstück sind 2 Robinen gepflanzt, welche im Herbst dieses Jahres für die Standzeit des Zeltens umgesetzt werden und dann nach dem Rückbau der Interimsversorgung wieder an den alten Standort versetzt werden. Eine Umgestaltung der Außenanlagen ist ansonsten nicht erforderlich. Die begrünte Fläche wird nach Fertigstellung der Mensa wieder in den Vorzustand gebracht.

Denkmalpflegerische Beurteilung – DSchG:

StadtDenkmal:

ja nein

EinzelDenkmal:

ja nein

Zustimmung der örtl. Denkmalpflege:

ja nein nicht erforderlich

BLfD:

ja nein nicht erforderlich

II. Beschlussvorschlag:

Der Senat stimmt der Befreiung von der Festsetzung des Bebauungsplanes zu und erteilt das gemeindliche Einvernehmen gem. § 36 Baugesetzbuch, soweit die Zeltstellung bis 31.10.2019 befristet wird.

III. Finanzielle Auswirkungen:

Der unter II. empfohlene Beschlussantrag verursacht

X	1.	keine Kosten
	2.	Kosten in Höhe von für die Deckung im laufenden Haushaltsjahr bzw. im geltenden Finanzplan gegeben ist
	3.	Kosten in Höhe von für die keine Deckung im Haushalt gegeben ist. Im Rahmen der vom Antrag stellenden Amt/Referat zu bewirtschaftenden Mittel wird folgender Deckungsvorschlag gemacht:
	4.	Kosten in künftigen Haushaltsjahren: Personalkosten: Sachkosten:

Anlage (Die Anlage ist aus Datenschutzgründen für die Öffentlichkeit nicht sichtbar):

- 01_Lageplan
- 02_Bebauungsplan
- 03_Grundriss



Amt für Digitalisierung, Breitband und Vermessung Bamberg

Schranne 3
96049 Bamberg


Auszug aus dem Liegenschaftskataster

Flurkarte 1 : 1000
zur Bauvorlage nach § 7 Abs. 1 BauVorl
Erstellt am 23.05.2017

Flurstück: 717
Gemarkung: Bamberg

Gemeinde: Stadt Bamberg
Landkreis: Kreisfreie Stadt
Bezirk: Oberfranken

5529505

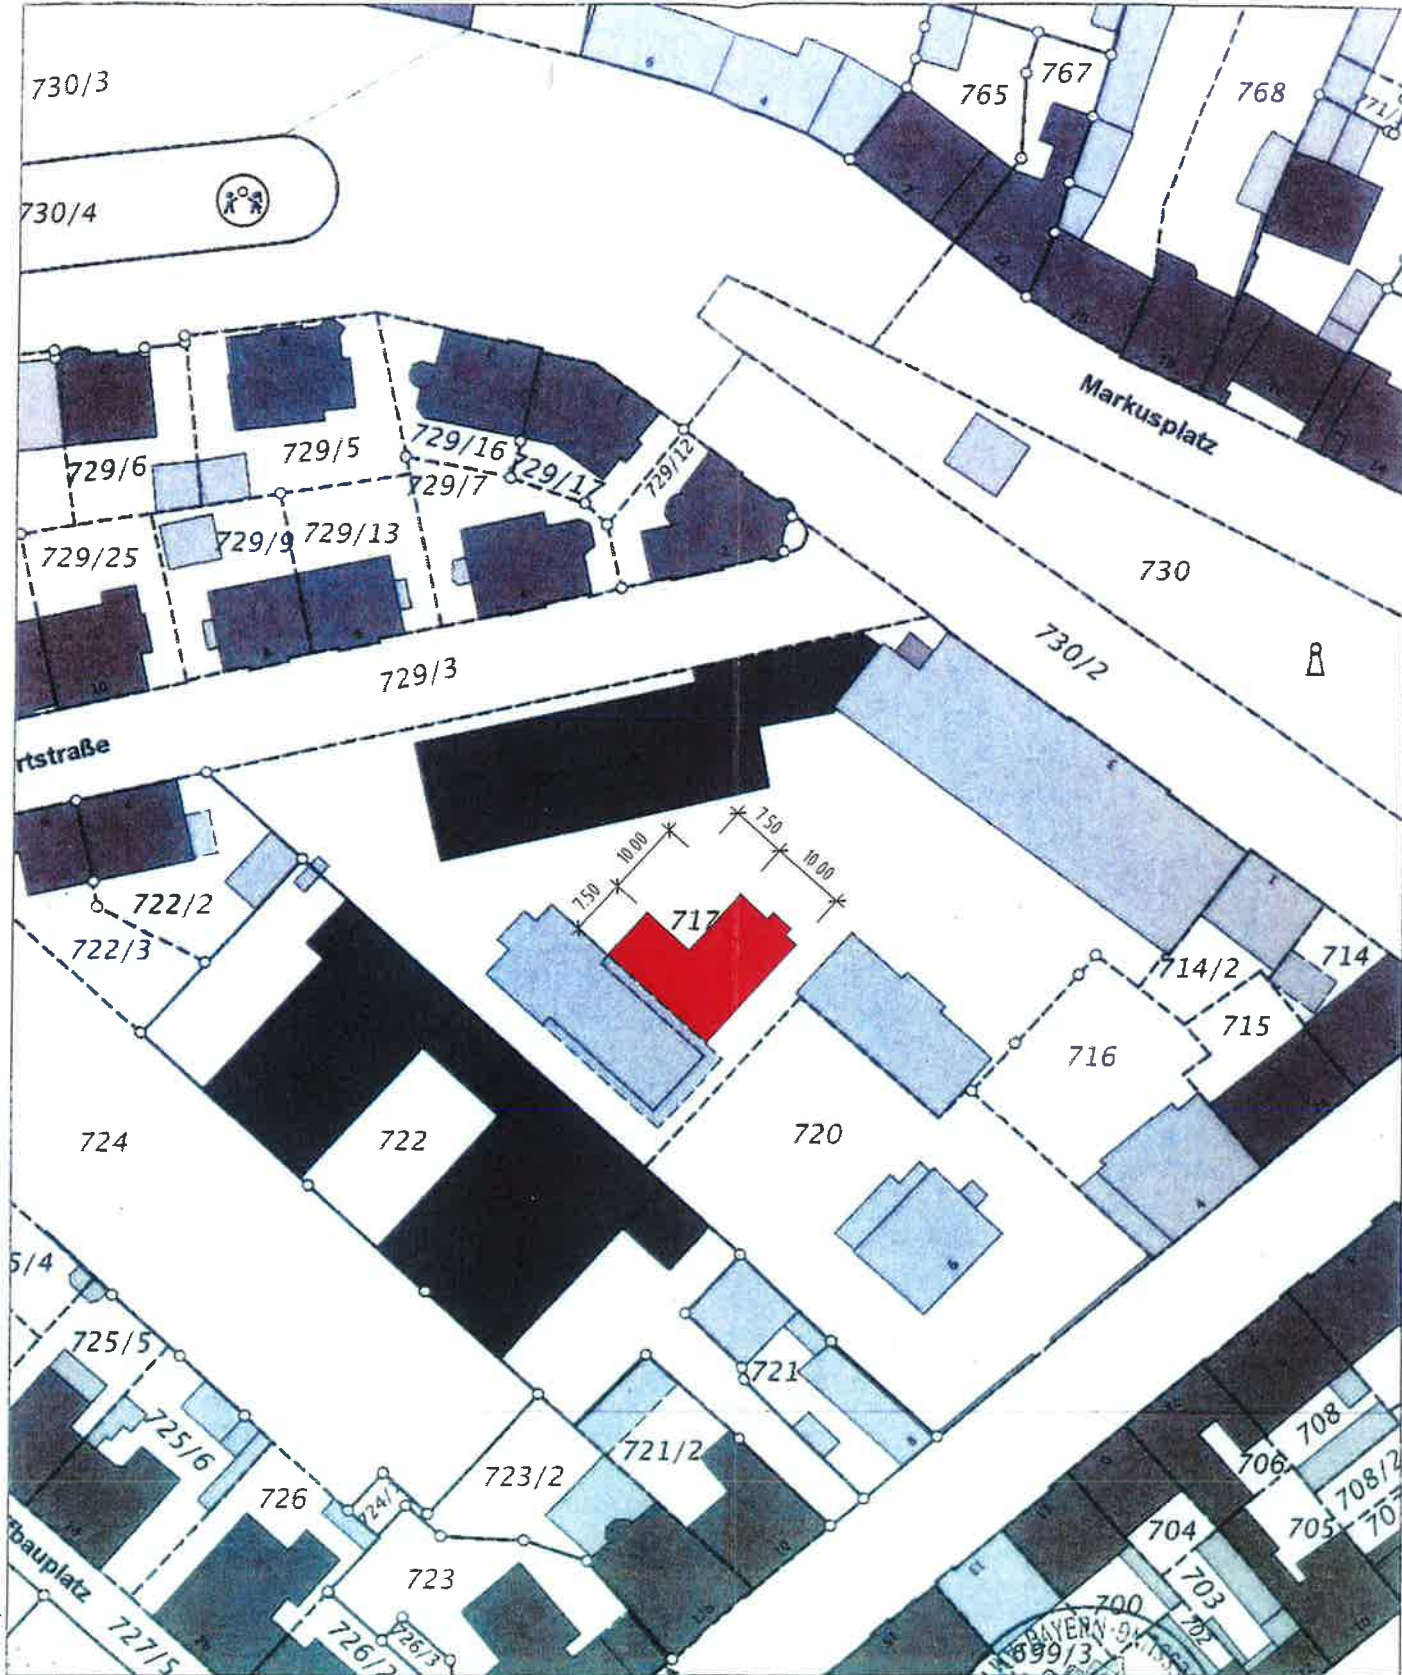

4419769

5529285

Maßstab 1:1000 Meter

Vervielfältigung nur in analoger Form für den eigenen Gebrauch
Zur Maßentnahme nur bedingt geeignet.


Geschäftszeichen: Bamberg!



Ausdruck aus dem Geodatenbestand



Wichtiger Hinweis: Auszug aus dem GIS der Stadt Bamberg. Es wird keinerlei Haftung bezüglich Datengenauigkeit und Rechtssicherheit übernommen

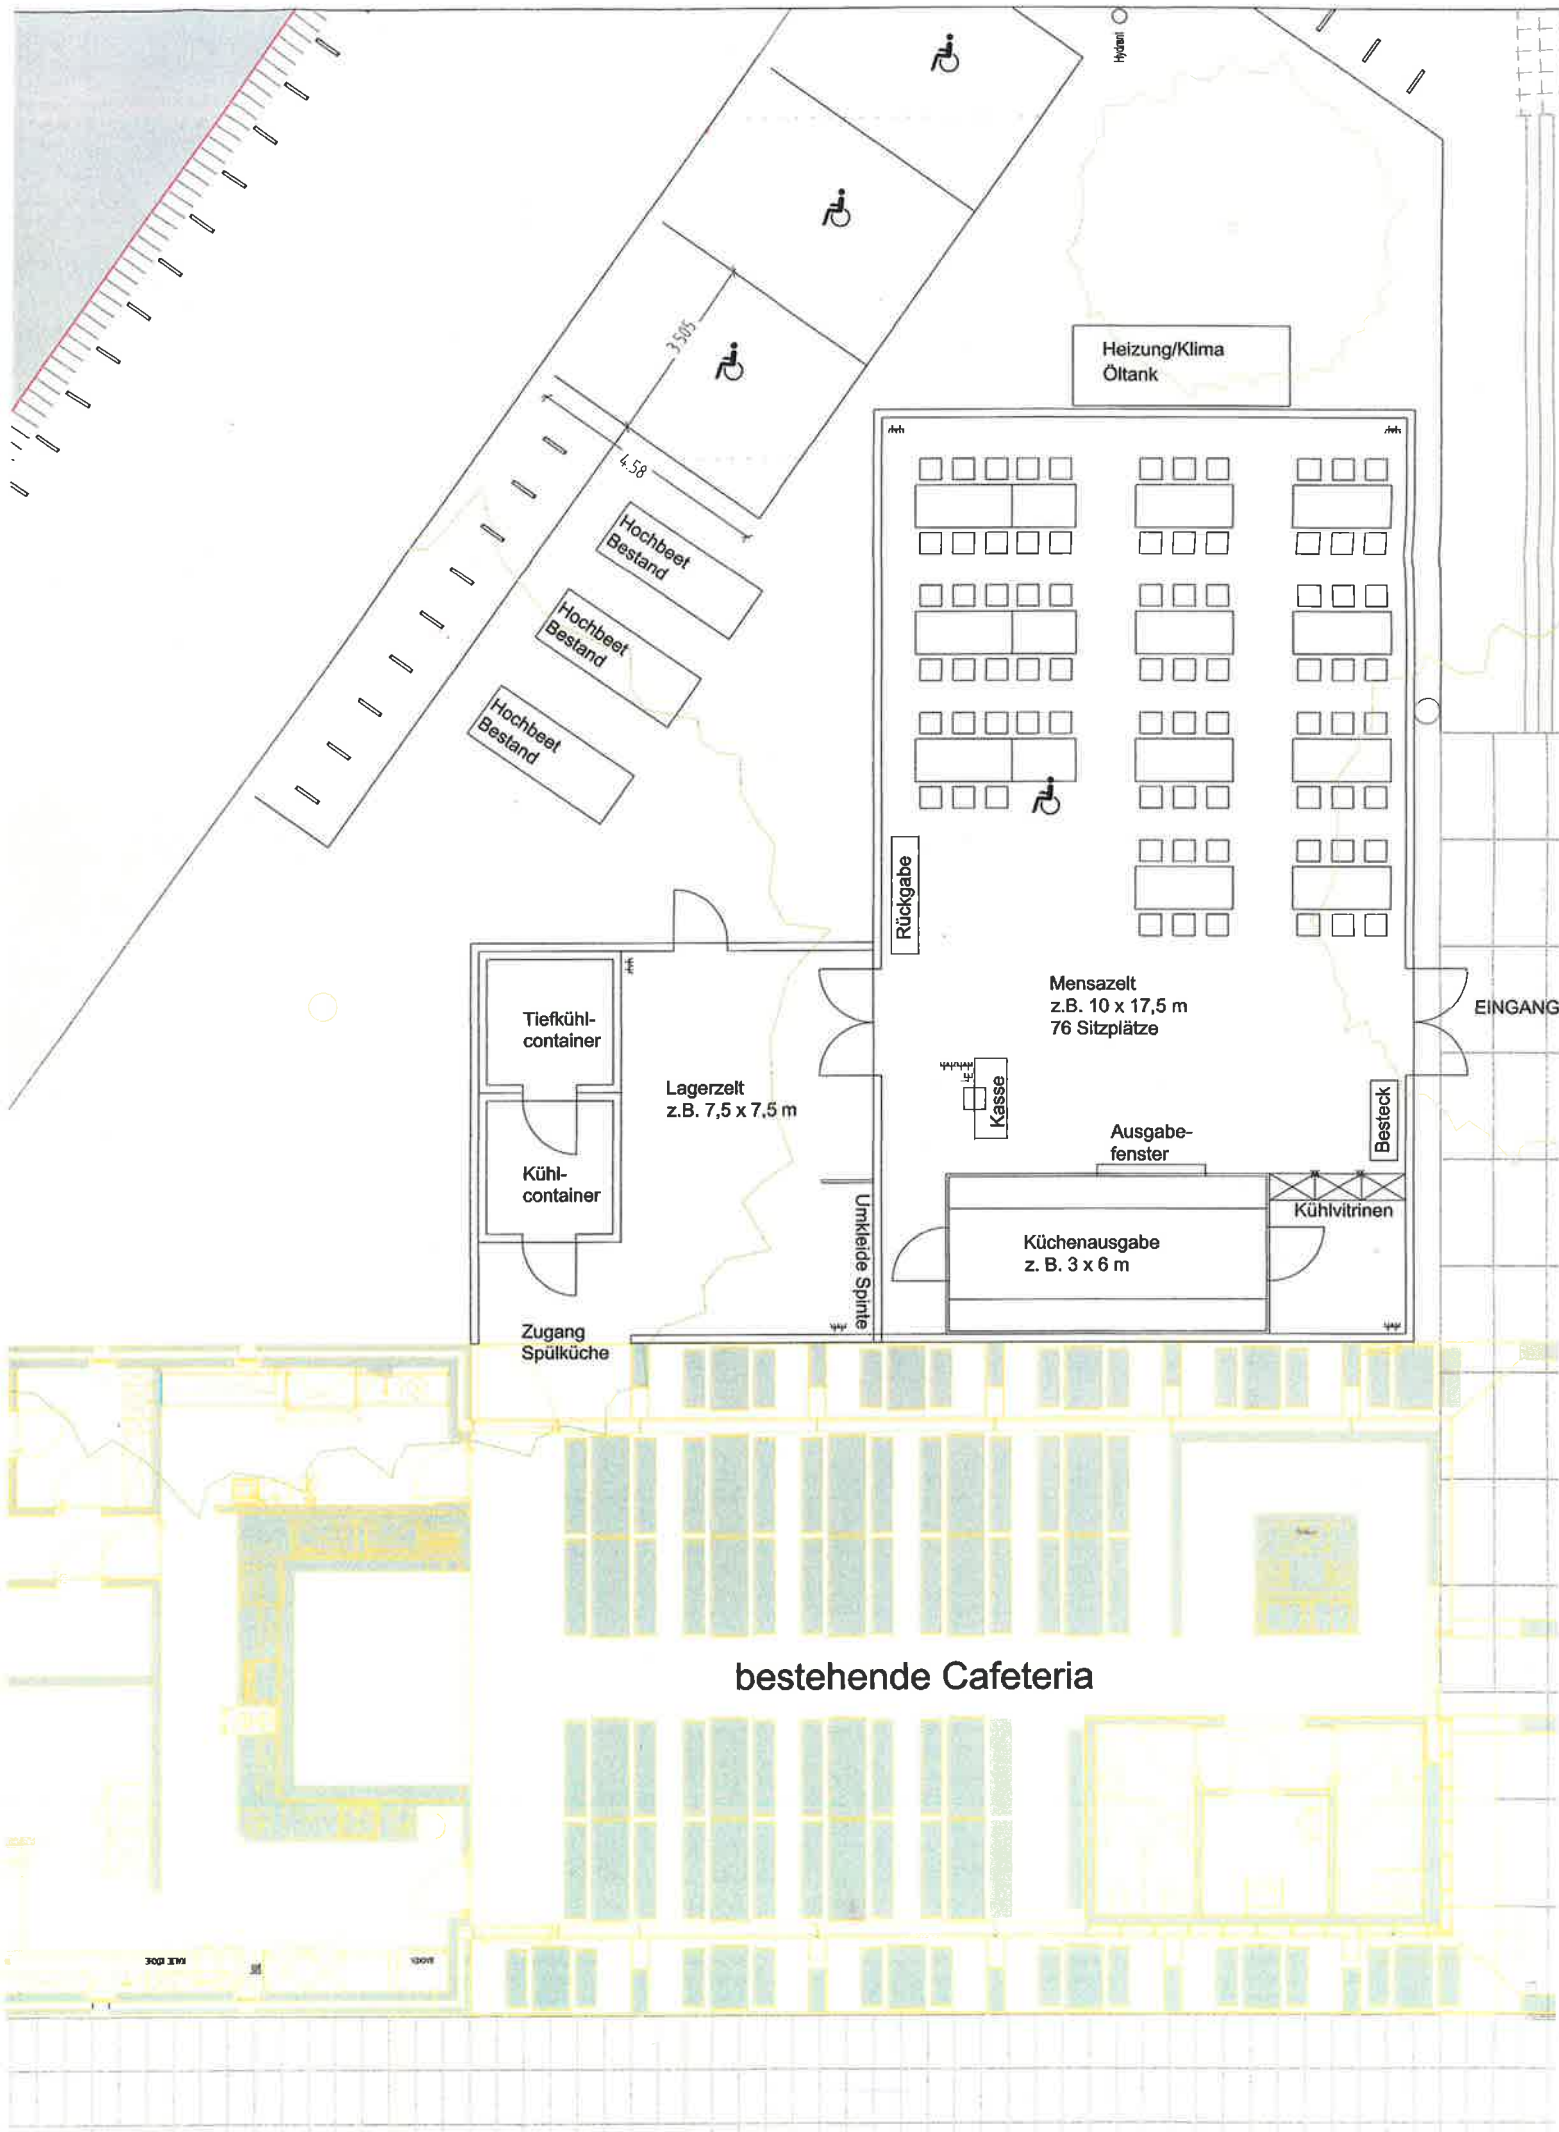

Heizung/Klima
Öltank

3,505

4,58

Hochbeet Bestand

Hochbeet Bestand

Hochbeet Bestand

Tiefkühl-
container

Kühl-
container

Lagerzelt
z.B. 7,5 x 7,5 m

Zugang
Spülküche

Rückgabe

Mensazelt
z.B. 10 x 17,5 m
76 Sitzplätze

Kasse

Ausgabe-
fenster

Küchenausgabe
z. B. 3 x 6 m

Kühlvitri-
nen

Besteck

Umkleide Spinte

EINGANG

bestehende Cafeteria

KLE DOK

KLE DOK