

Sitzungsvorlage		Vorlage- Nr:	VO/2018/1919-51
Federführend: 51 Stadtjugendamt		Status:	öffentlich
Beteiligt:		Aktenzeichen:	
		Datum:	09.10.2018
		Referent:	Haupt Ralf
Haus für Kinder Am Stadion- Neugestaltung der Außenspielfläche			
Beratungsfolge:			
Datum	Gremium	Zuständigkeit	
15.11.2018	Jugendhilfeausschuss	Empfehlung	
28.11.2018	Stadtrat der Stadt Bamberg	Entscheidung	

I. Sitzungsvortrag:

Mit Schreiben vom 28.03.2018 beantragt die Arbeiterwohlfahrt Kreisverband Bamberg e.V. die Bezuschussung der Neugestaltung der Außenspielfläche ihres Kinderhauses Am Stadion, Pödeldorfer Str. 178, durch die Stadt Bamberg.

Das Kinderhaus wurde im Zuge der KiTa-Offensive im letzten Jahr durch die Aufstellung von Raummodulen um 25 Kindergartenplätze erweitert. Nach Abschluss der Baumaßnahme gilt es nun, die Neugestaltung der Außenspielfläche für das Kinderhaus mit nunmehr 75 Kindergarten- und 24 Schulkindern durchzuführen (siehe Bilder). In Zusammenarbeit mit den Fachkräften der Arbeiterwohlfahrt und Architekten wurde eine Planung unter Einbezug der vorhandenen Kletterlandschaft für die Schulkinder entworfen. Hierbei wird z.B. auch der vorhandene geteerte Weg als Bobbycarstrecke mit einbezogen. Im Rahmen der Förderung der zusätzlichen Plätze war die dringend erforderliche Um- bzw. Neugestaltung der Außenspielfläche nicht beinhaltet. Die direkt zum Umgriff des Raummodules gehörenden Anlagen (z.B. Terrasse) wurden bereits im Vorfeld aus der Kostenzusammenstellung herausgerechnet und werden nicht mit bezuschusst.

Nach der Zusammenstellung der Kosten ergeben sich Gesamtkosten in Höhe von 44.053,27 €. Durch die notwendig gewordene neue Regelung bei der Bewilligung von freiwilligen Investitionszuschüssen wird die Bewilligung der Maßnahme zwar dem Grunde nach ausgesprochen, soweit die Maßnahmekosten über 30.000,00 € liegen nach einem entsprechenden Beschluss des Jugendhilfeausschusses und des Stadtrates. Allerdings erfolgt die Auszahlung des Zuschusses in mehreren Tranchen, verteilt auf das laufende und/oder künftige Haushaltsjahre. Die Zahlungen in den künftigen Haushaltsjahren stehen unter dem Vorbehalt der zur Verfügung stehenden Haushaltsmittel, die jährlich durch den Stadtrat im Rahmen der Haushaltsberatungen beschlossen werden.

Aus diesem Grund bittet die Verwaltung um nachfolgenden Beschluss.

II. Beschlussvorschlag:

1. Der Jugendhilfeausschuss nimmt vom Sitzungsvortrag Kenntnis.
2. Der Jugendhilfeausschuss empfiehlt dem Stadtrat:
 - 2.1 Der Arbeiterwohlfahrt Kreisverband Bamberg e.V. wird zu der Neugestaltung der Außenspielfläche in seinem Haus für Kinder Am Stadion, ein freiwilliger Zuschuss in Höhe von 50 % der zuwendungsfähigen Kosten, **maximal** bis zu einem Betrag von 22.027,00 € zu gewährt.
 - 2.2 Die Auszahlung des Zuschusses erfolgt im Rahmen der zur Verfügung stehenden Haushaltsmittel.

III. Finanzielle Auswirkungen:

Der unter II. empfohlene Beschlussantrag verursacht

	1.	keine Kosten
X	2.	Kosten in Höhe von 15.000,00 € , für die Deckung im laufenden Haushaltsjahr bzw. im geltenden Finanzplan gegeben ist
	3.	Kosten in Höhe von für die keine Deckung im Haushalt gegeben ist. Im Rahmen der vom Antrag stellenden Amt/Referat zu bewirtschaftenden Mittel wird folgender Deckungsvorschlag gemacht:
X	4.	Kosten in künftigen Haushaltsjahren: Sachkosten: 7.027,00 €:

Falls Alternative 3. und/oder 4. vorliegt:

In das **Finanzreferat** zur Stellungnahme.

Stellungnahme des **Finanzreferates:**

Mit der vorgeschlagenen Vorgehensweise besteht Einverständnis.

Anlage/n:

- 1 Anlage Bilder
- 1 Kostenzusammenstellung mit Angeboten
- 1 Freiflächenplan

Verteiler:


Amt 20/200 zur Kenntnis





Kostenaufstellung Außenanlagen HfK Am Stadion

Gewerk/Leistung	Firma	Kostenschätzung	Umsetzung
Außenspielgeräte	Freiberger	20.515,60 €	2018
Wasserspielplatz/Sandkasten	Eller Hausmeister & Gartenservice	10.257,20 €	2018
Spielhäuser	Schreinerei Krapp	8.986,95 €	2018
Erneuerung Geländer Terrasse	Städler GmbH	4.293,52 €	2018
Summe		44.053,27 €	

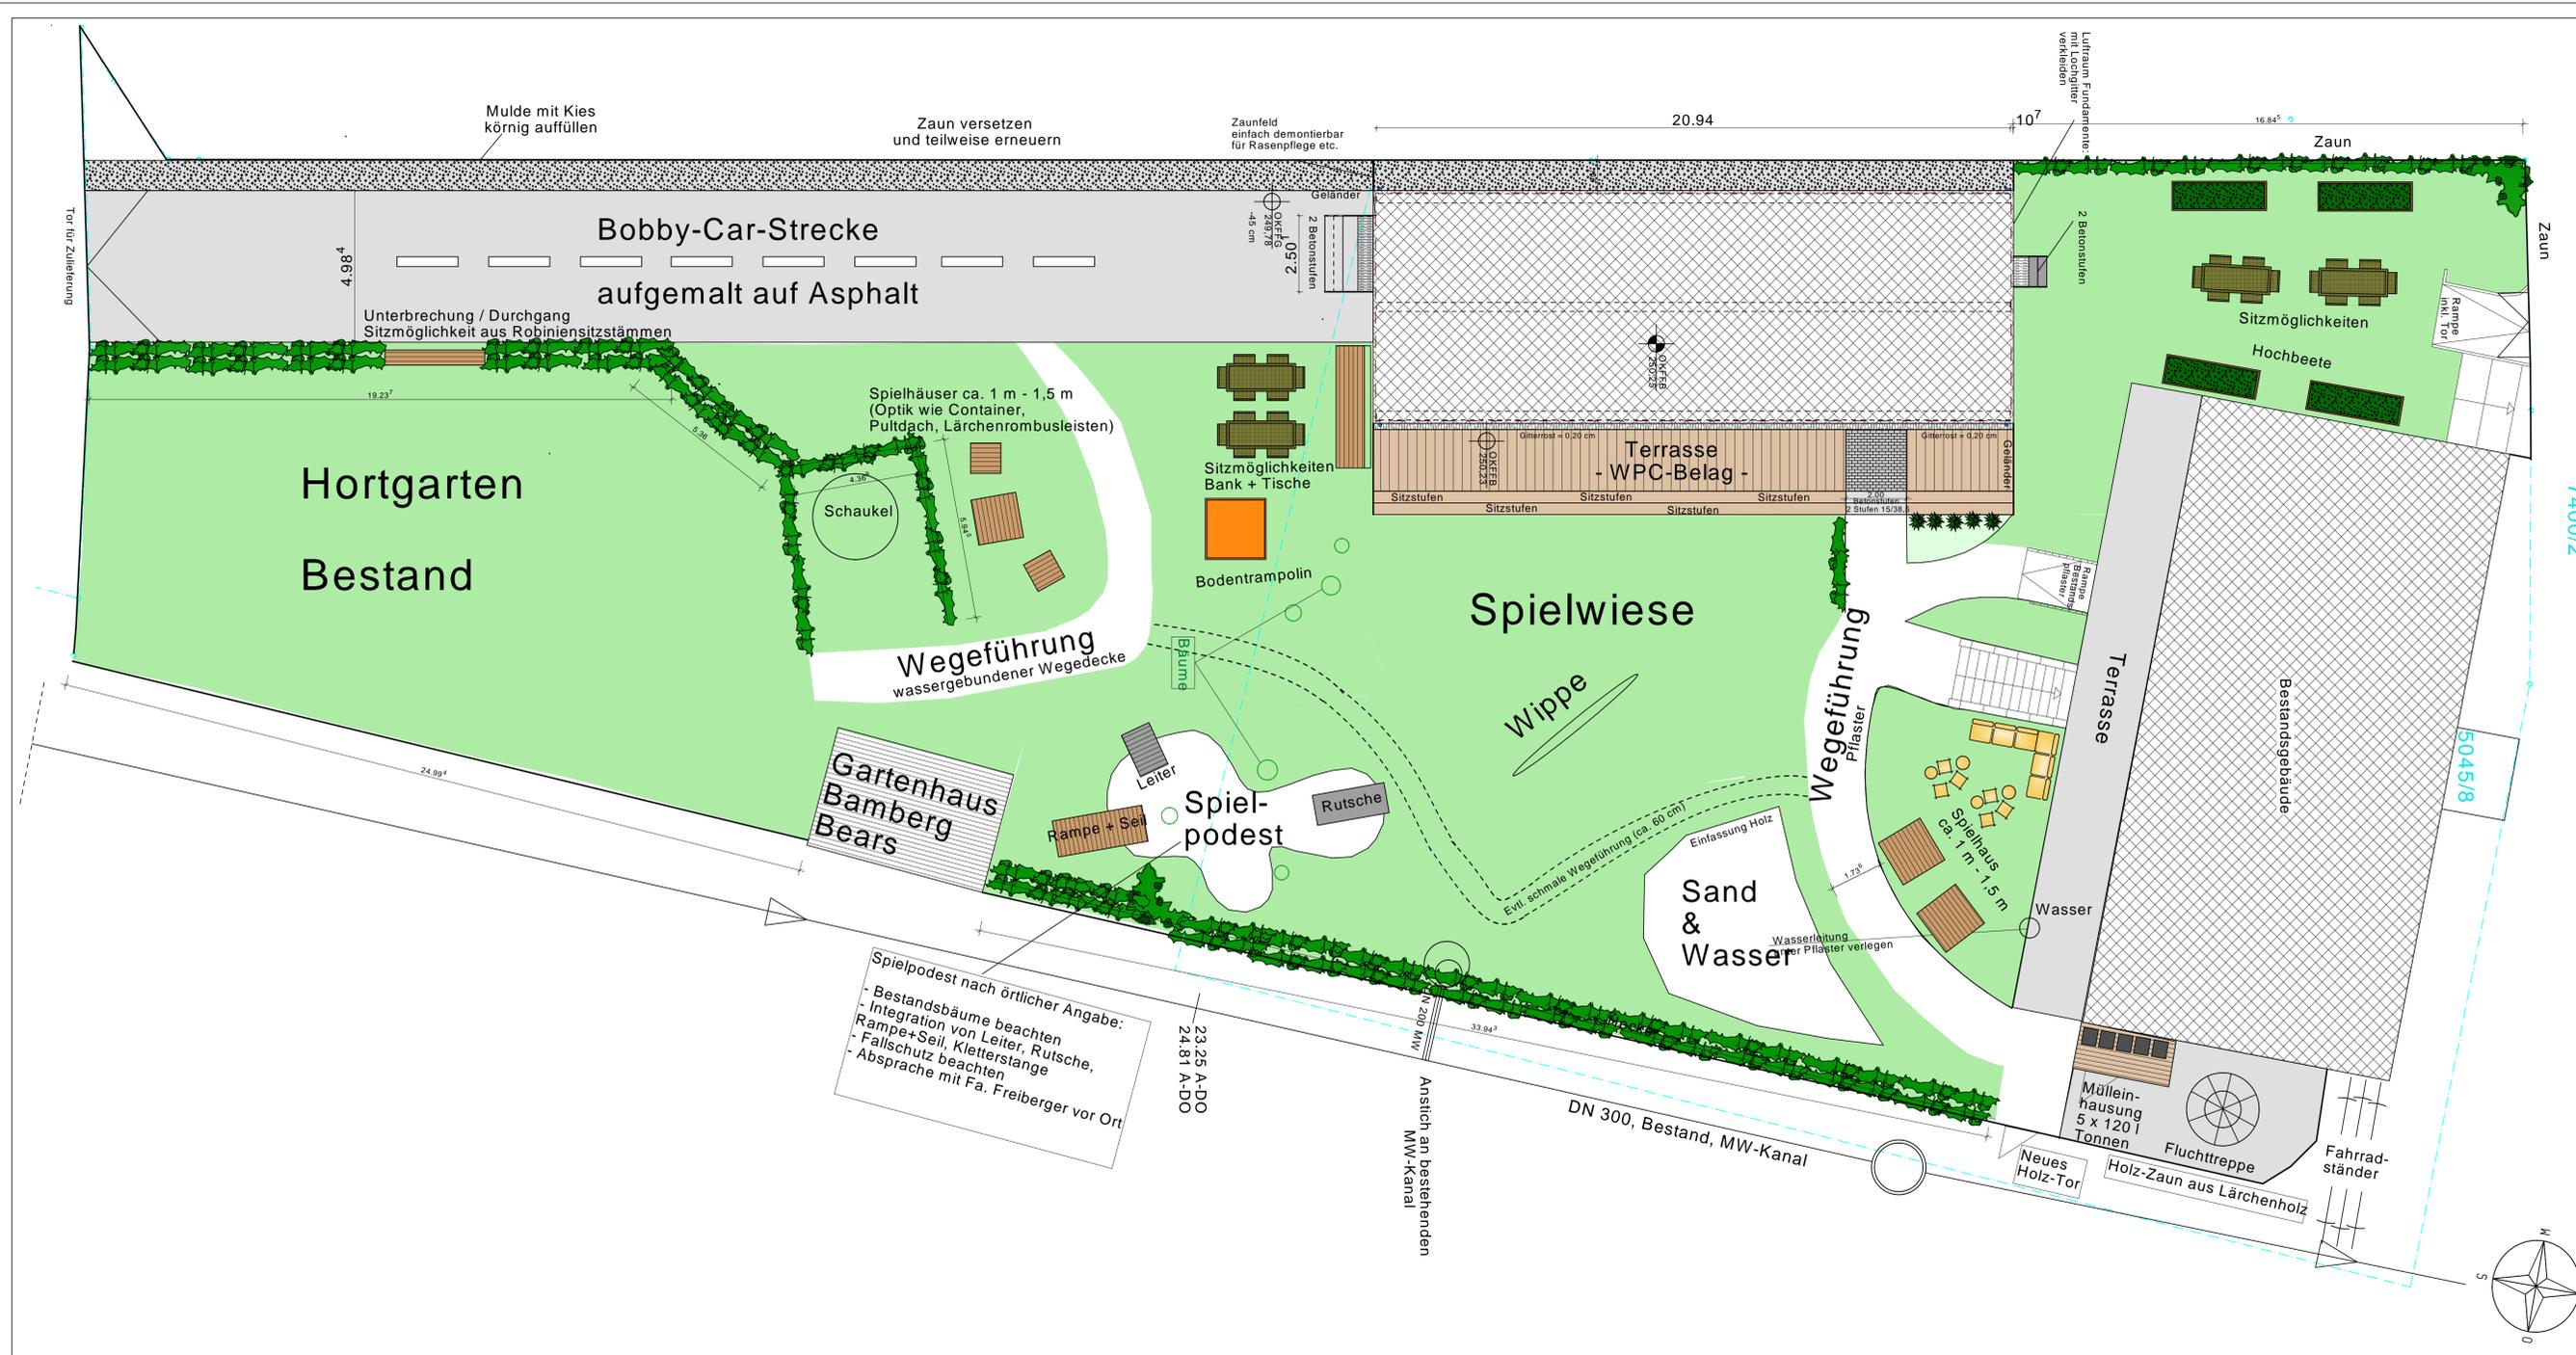

7400/2

Auenanlagen und Terrassenausbildung
1 - EG M 1 : 100

Bauvorhaben :
Spielgerte- und Wegeplanung
Pdeldorfer Str. 178
96050 Bamberg / Fl.Nr.: 5045/8

Bauherrn:
AWO Bamberg
Hauptsmoorstr. 26a
96052 Bamberg


Vorabzug

Die Bauherrn: _____
Die Nachbarn: Fl.Nr.
01.03.2018 Gezeichnet: Hofmann

Bauaufsichtsbehrde : _____

f h architektur entwurfplanungrealisierung
fritz hofmann
architekt dipl.-ing. V.D.A.

weichendorfer-str. 1, 96163 gundelsheim, tel. 0951/42547 fax 0951/41054

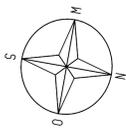

Fr die Zeichnung / Darstellung behalten wir uns alle Rechte vor. Ihre Zustimmung darf diese Zeichnung / Darstellung weder vervielftigt noch Dritten zugnglich gemacht werden, und sie darf durch den Auftrger oder Dritte auch nicht in anderer Weise wirtschftlich verwendet werden. Zwiderhandlungen verpflichten zu Schadensersatz und knnen strafrechtliche Folgen haben.