

<b>Sitzungsvorlage</b>		<b>Vorlage- Nr:</b>	<b>VO/2019/2189-51</b>
Federführend: 51 Stadtjugendamt		Status:	öffentlich
Beteiligt:		Aktenzeichen:	
		Datum:	09.01.2019
		Referent:	Haupt Ralf
<b>Kindergarten St. Josef/Bamberg - Umgestaltung der Außenspielfläche</b>			
Beratungsfolge:			
Datum	Gremium	Zuständigkeit	
31.01.2019	Jugendhilfeausschuss	Empfehlung	
27.02.2019	Stadtrat der Stadt Bamberg	Entscheidung	

## I. Sitzungsvortrag:

Im Sommer 2018 trat die Kath. Kirchenstiftung St. Martin an das Stadtjugendamt Bamberg heran, da im Kindergarten St. Josef in der Amalienstraße Bedarf zur Umgestaltung der Außenspielfläche gesehen wurde. Nach mehreren Vor-Ort-Terminen beantragt die Kath. Kirchenstiftung St. Martin mit Schreiben vom 10.01.2019 die Bezuschussung der Umgestaltung der Außenspielfläche ihres Kindergarten St. Josef, Amalienstraße 10, durch die Stadt Bamberg. Im Kindergarten wurde zuletzt im Jahre 2004 die Außenspielfläche erneuert. Im Jahr 2012 wurde dann ein Teilbereich der Außenspielfläche hinsichtlich des Sand-Wasserbereiches und der Anschaffung einer Vogelnechtschaukel erneuert. Der nun zur Umgestaltung anstehende Bereich betrifft die Hügellandschaft mit Kletter- und Rutschbereich. Hier wurde in mehreren Terminen ein Konzept mit der Fa. Spielräume erarbeitet, welches dem jetzigen Antrag mit Gesamtkosten von 86.118,59 € auch zugrunde liegt.

In dem Konzept sind jedoch auch Bereiche, welche herausgerechnet wurden und somit nicht mit bezuschusst werden, da sie durch die Verwaltung des Jugendamtes als nicht förderfähig eingestuft wurden. Dies betrifft die Errichtung eines Mülleimerhauses sowie der großen Baumpodeste, zusammen mit einer Summe von 25.502,18 €. Nach der Zusammenstellung der Kosten ergeben sich somit förderfähige Gesamtkosten in Höhe von 60.616,41 €. Aufgrund der neuen Vorgehensweise bei der Beantragung von freiwilligen Investitionszuschüssen wird die Bewilligung der Maßnahme zwar dem Grunde nach durch einen entsprechenden Beschluss des Jugendhilfeausschusses und des Stadtrates ausgesprochen, soweit die Maßnahmekosten über 30.000,00 € liegen. Allerdings kann die Auszahlung des Zuschusses in mehreren Tranchen erfolgen, verteilt auf das laufende und/oder künftige Haushaltsjahr. Die Zahlungen in den künftigen Haushaltsjahren stehen unter dem Vorbehalt der zur Verfügung stehenden Haushaltsmittel, die jährlich durch den Stadtrat im Rahmen der Haushaltsberatungen beschlossen werden.

## II. Beschlussvorschlag:

1. Der Jugendhilfeausschuss nimmt vom Sitzungsvortrag Kenntnis.
2. Der Jugendhilfeausschuss empfiehlt dem Stadtrat:
  - 2.1 Der Kath. Kirchenstiftung St. Martin wird zu der Umgestaltung der Außenspielfläche in ihrem Kindergarten St. Josef/Amalienstraße ein freiwilliger Zuschuss in Höhe von bis zu 50 % der zuwendungsfähigen Kosten, **maximal** bis zu einem Betrag von 30.309,00 €, gewährt.
  - 2.2 Die Auszahlung des Zuschusses erfolgt im Rahmen der zur Verfügung stehenden Haushaltsmittel.

## III. Finanzielle Auswirkungen:

Der unter II. empfohlene Beschlussantrag verursacht

	<b>1.</b>	keine Kosten
<b>X</b>	<b>2.</b>	Kosten in Höhe von <b>30.309,00 €</b> , für die Deckung im laufenden Haushaltsjahr bzw. im geltenden Finanzplan gegeben ist
	<b>3.</b>	Kosten in Höhe von für die keine Deckung im Haushalt gegeben ist. Im Rahmen der vom Antrag stellenden Amt/Referat zu bewirtschaftenden Mittel wird folgender Deckungsvorschlag gemacht:
	<b>4.</b>	Kosten in künftigen Haushaltsjahren: Personalkosten: Sachkosten:

Falls Alternative 3. und/oder 4. vorliegt:

In das **Finanzreferat** zur Stellungnahme.




Stellungnahme des **Finanzreferates**:

### Anlage/n:

1 Außenspielflächenplan

### Verteiler:

Amt 20 zur Haushaltsakte

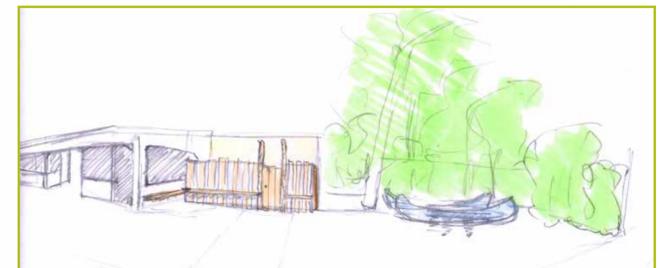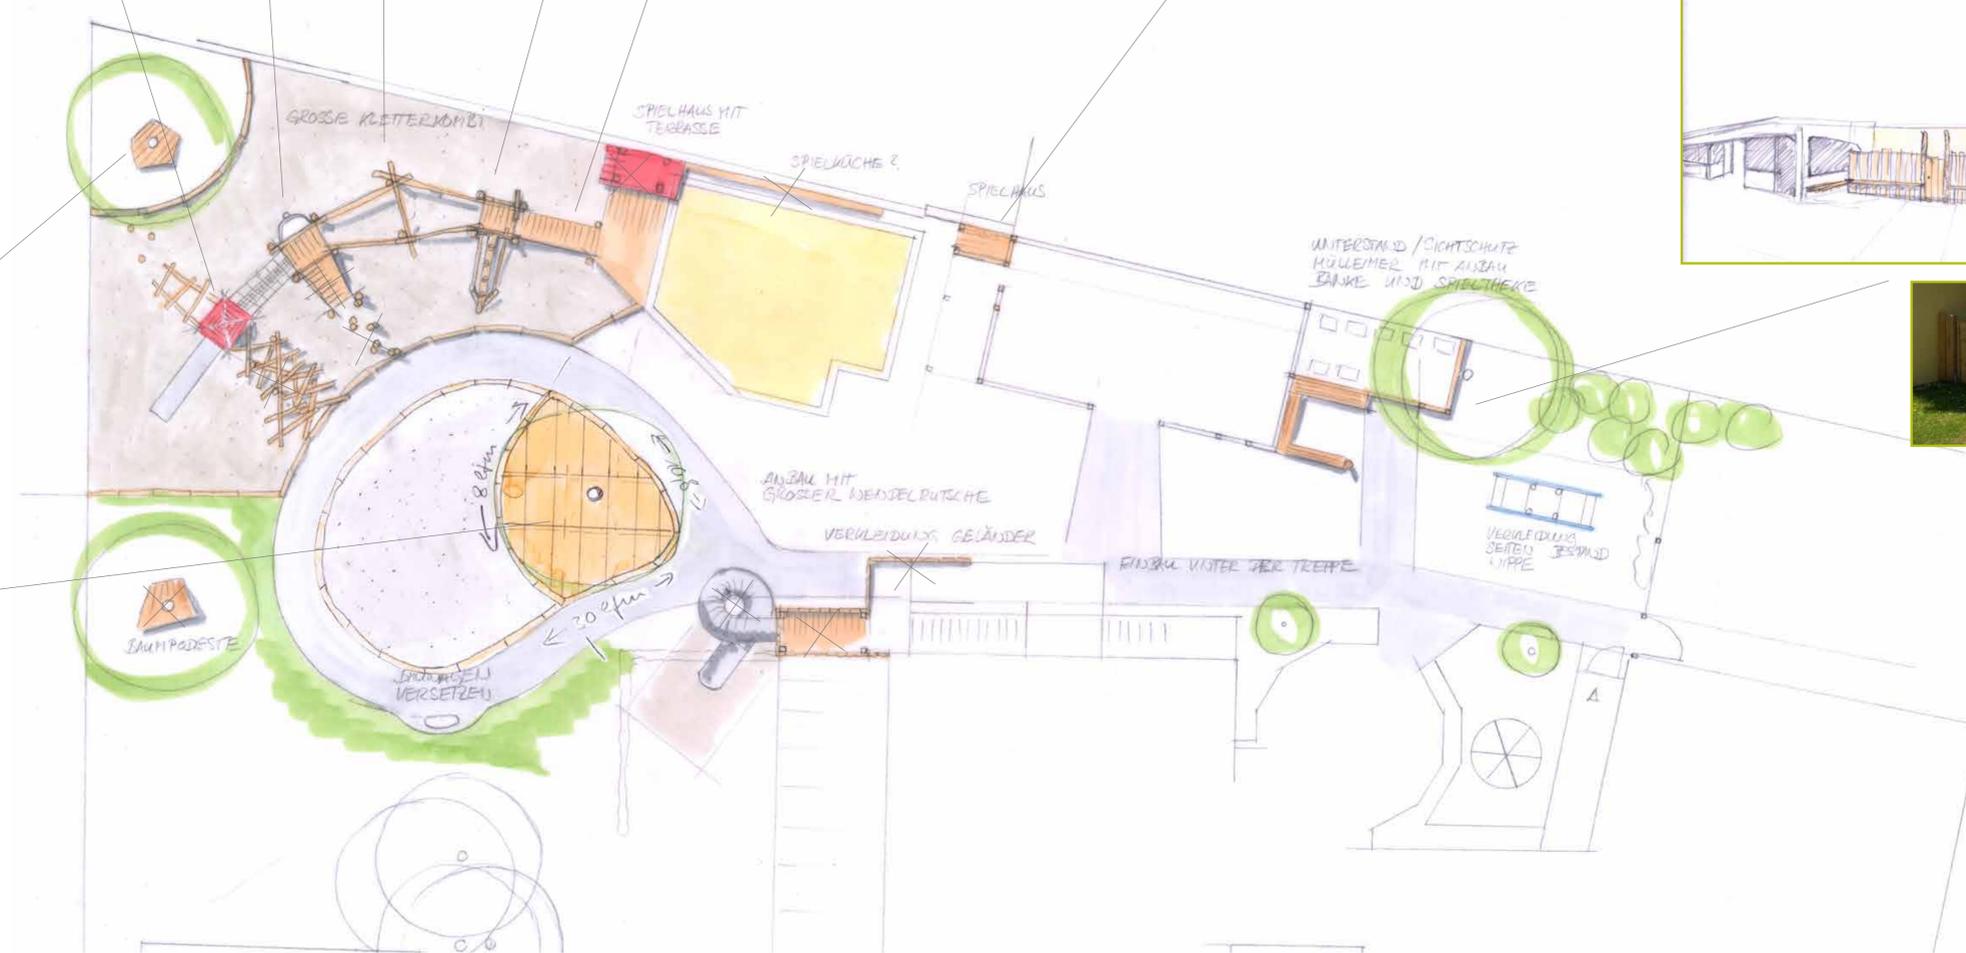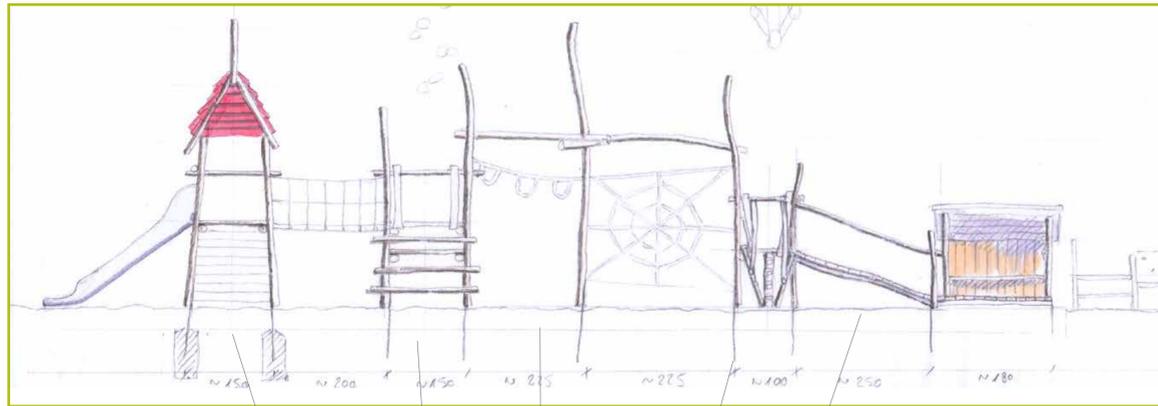

SPIELPLATZ KIGA St. Josef Bamberg  
 ENTWURFSKIZZE  
 AUSSENANLAGE  
 Maßstab 1:100  
 12/2018  
 GEGEBEN VON:  
 Sarah Petrus & Thomas Gröblich  
 Stadtplatz 30  
 96049 Bamberg  
 Tel.: 0931/30466 Fax: 0931/1030431  
 E-Mail: sgrueb@spielraume.net  
 www.spielraume.net