


SCHNITT I - I

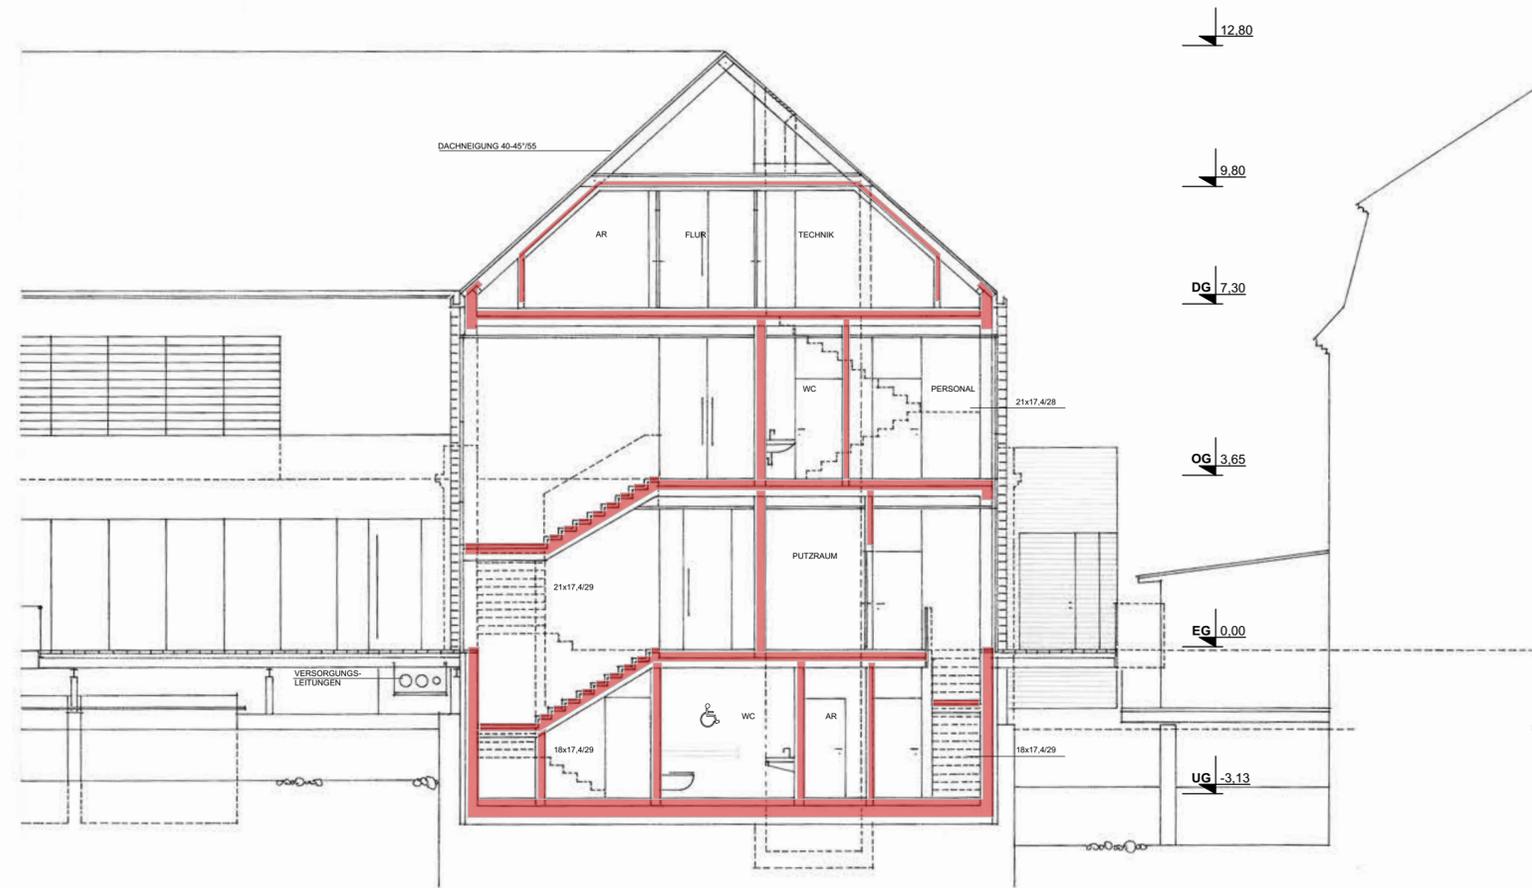

SCHNITT II - II

WIEDERAUFBAU DER UNTEREN MÜHLEN
 - STERZER- U. KAUFMANNSMÜHLE -
 UNTERE MÜHLBRÜCKE 5, 96047 BAMBERG
 FL.NR. 2470, 2469, 2468, 2469/3, 2469/2, 2470/2

BAUHERR: JOHANNES KRAUS
 IMMOBILIEN U. WASSERKRAFTWERKE
 TAL 13, 80331 MÜNCHEN

NACHBARN: ZUR KENNNTNIS GENOMMEN UND ZUGESTIMMT

FL.NR. 1941/4, 2471/2 FREISTAAT BAYERN

FL.NR. 2466, 2466/2 DR. STEFAN WIEDENMAIER

FL.NR. 2471 DR. LUDWIG MÜLLER

ARCHITEKT: HEINZ ROSENBERG DIPL.-ING[®] ARCHITEKT
 HAINSTRASSE 10 • 96047 BAMBERG
 TEL 0951 200360 • FAX 0951 200362
 e mail: info @ architekturbuero-rosenberg.de
 BAMBERG, 10.12.15
 12.02.16
 22.02.16
 06.10.16