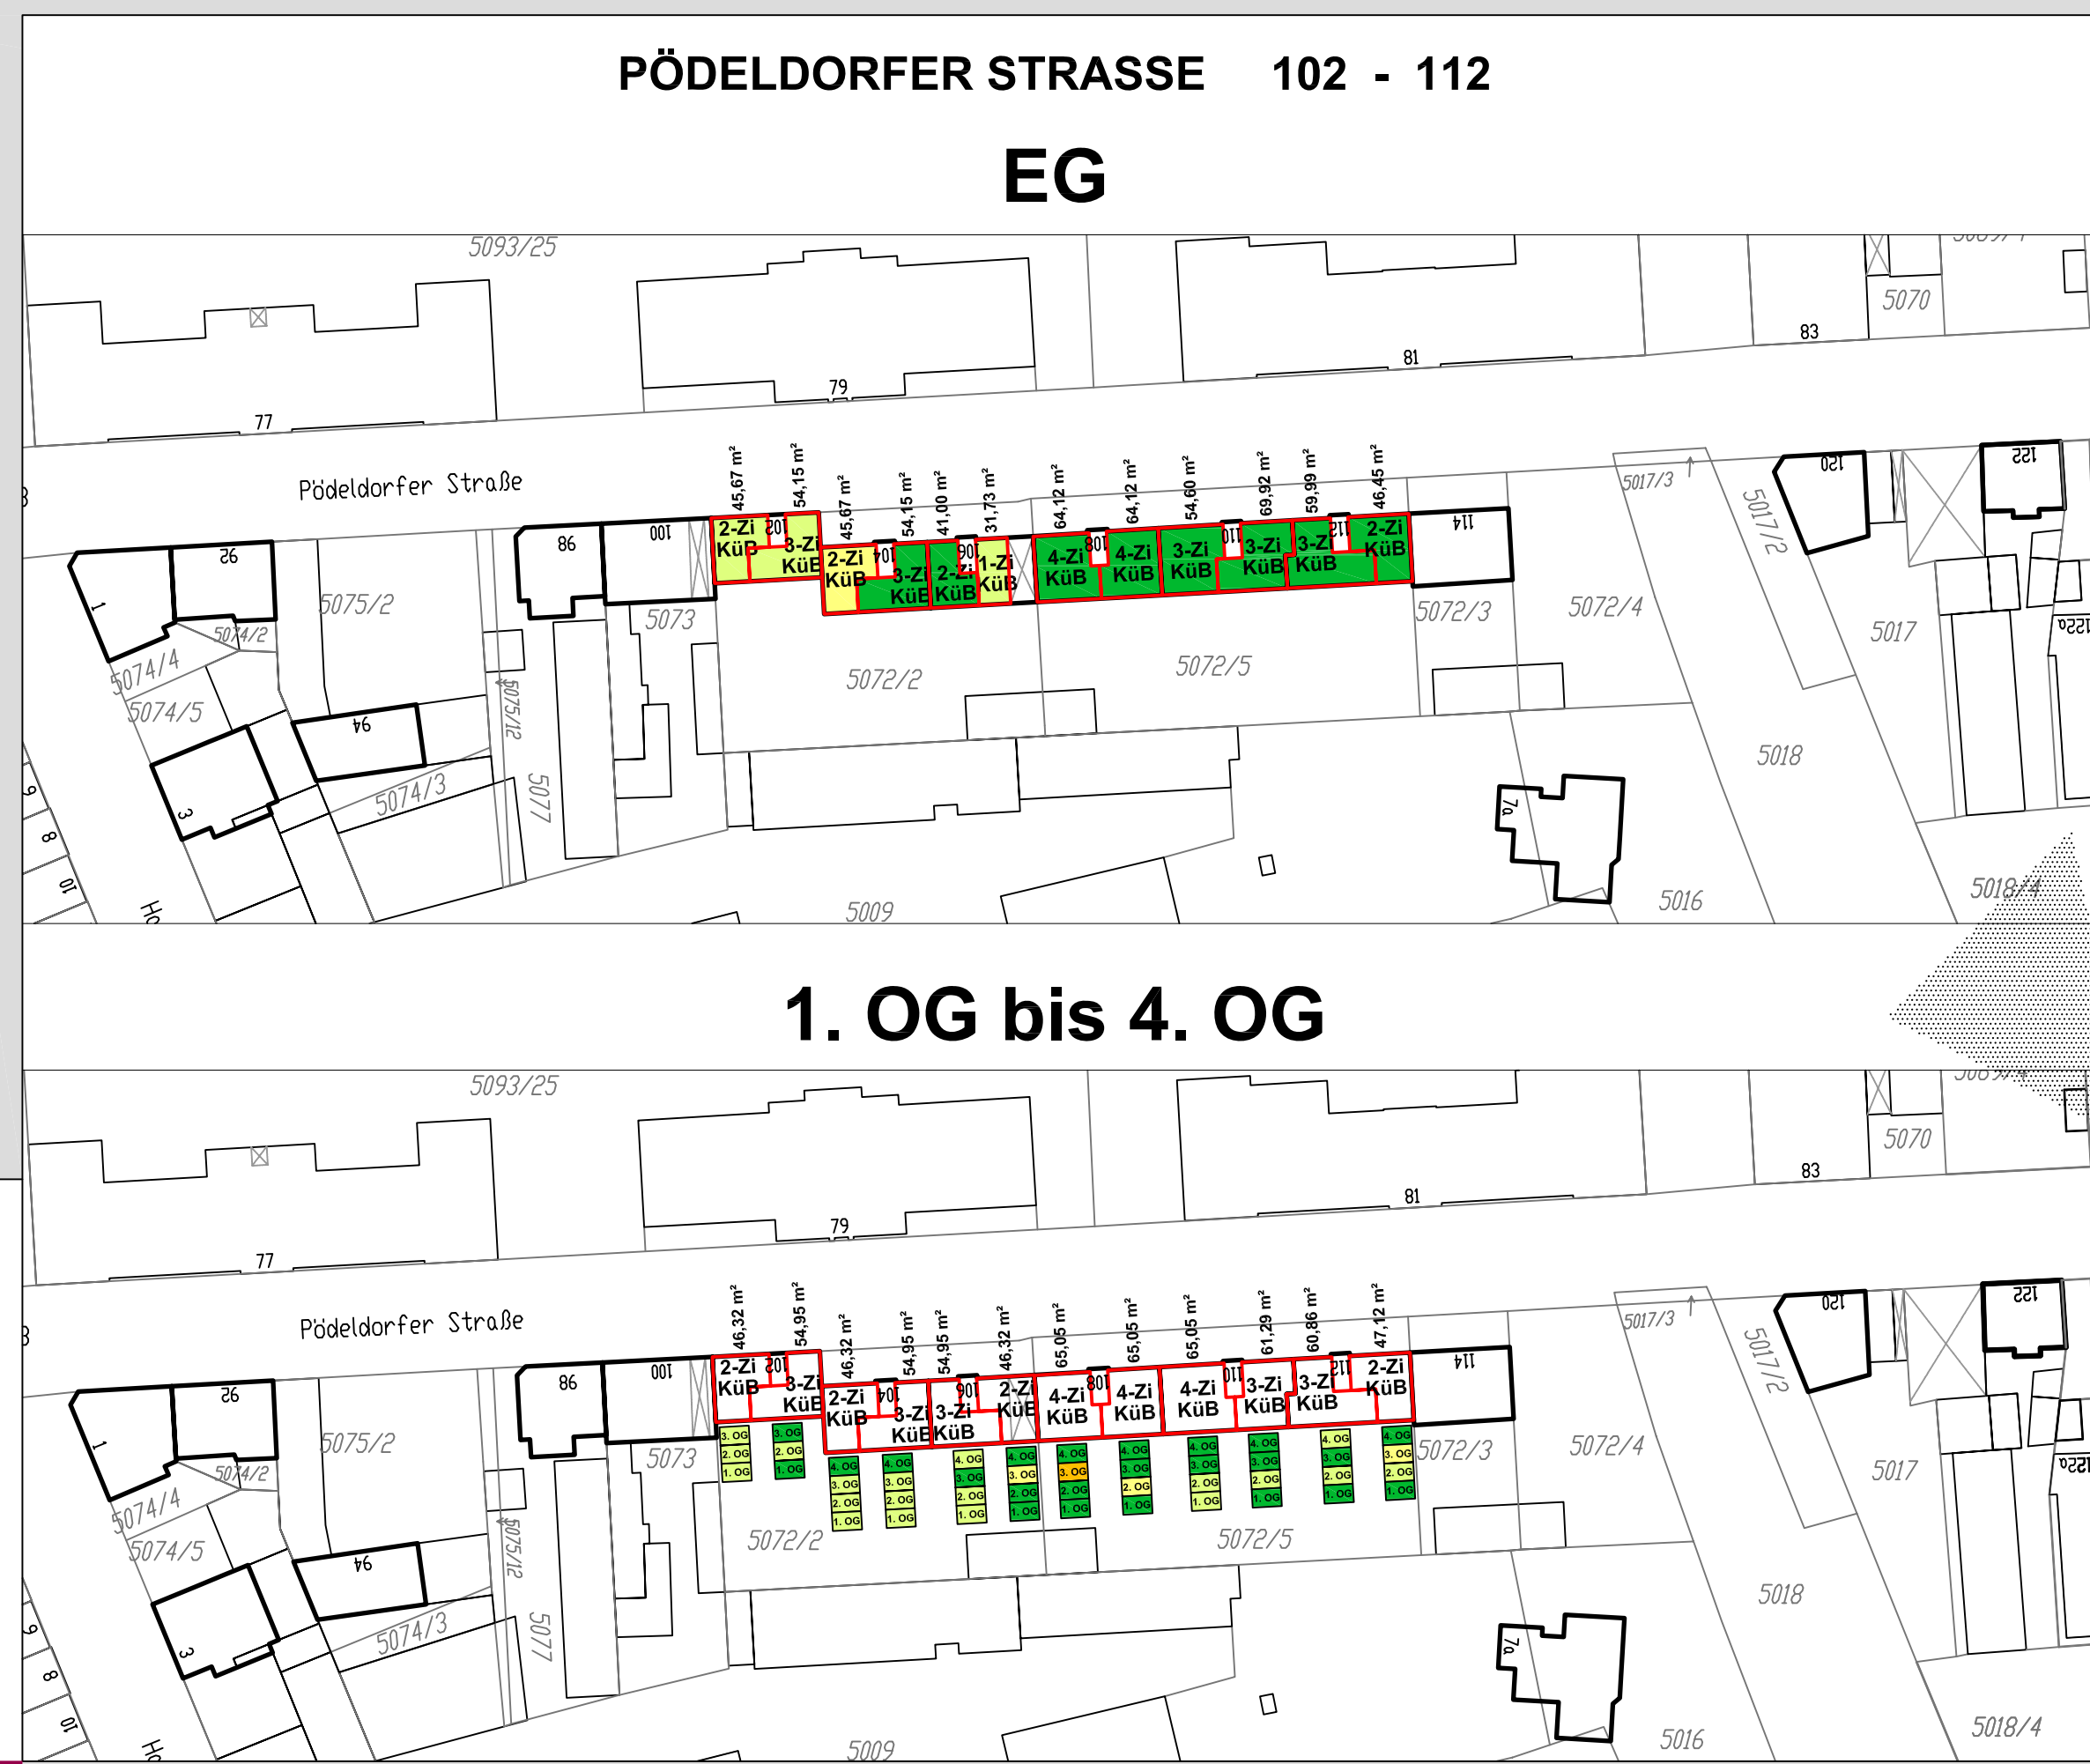
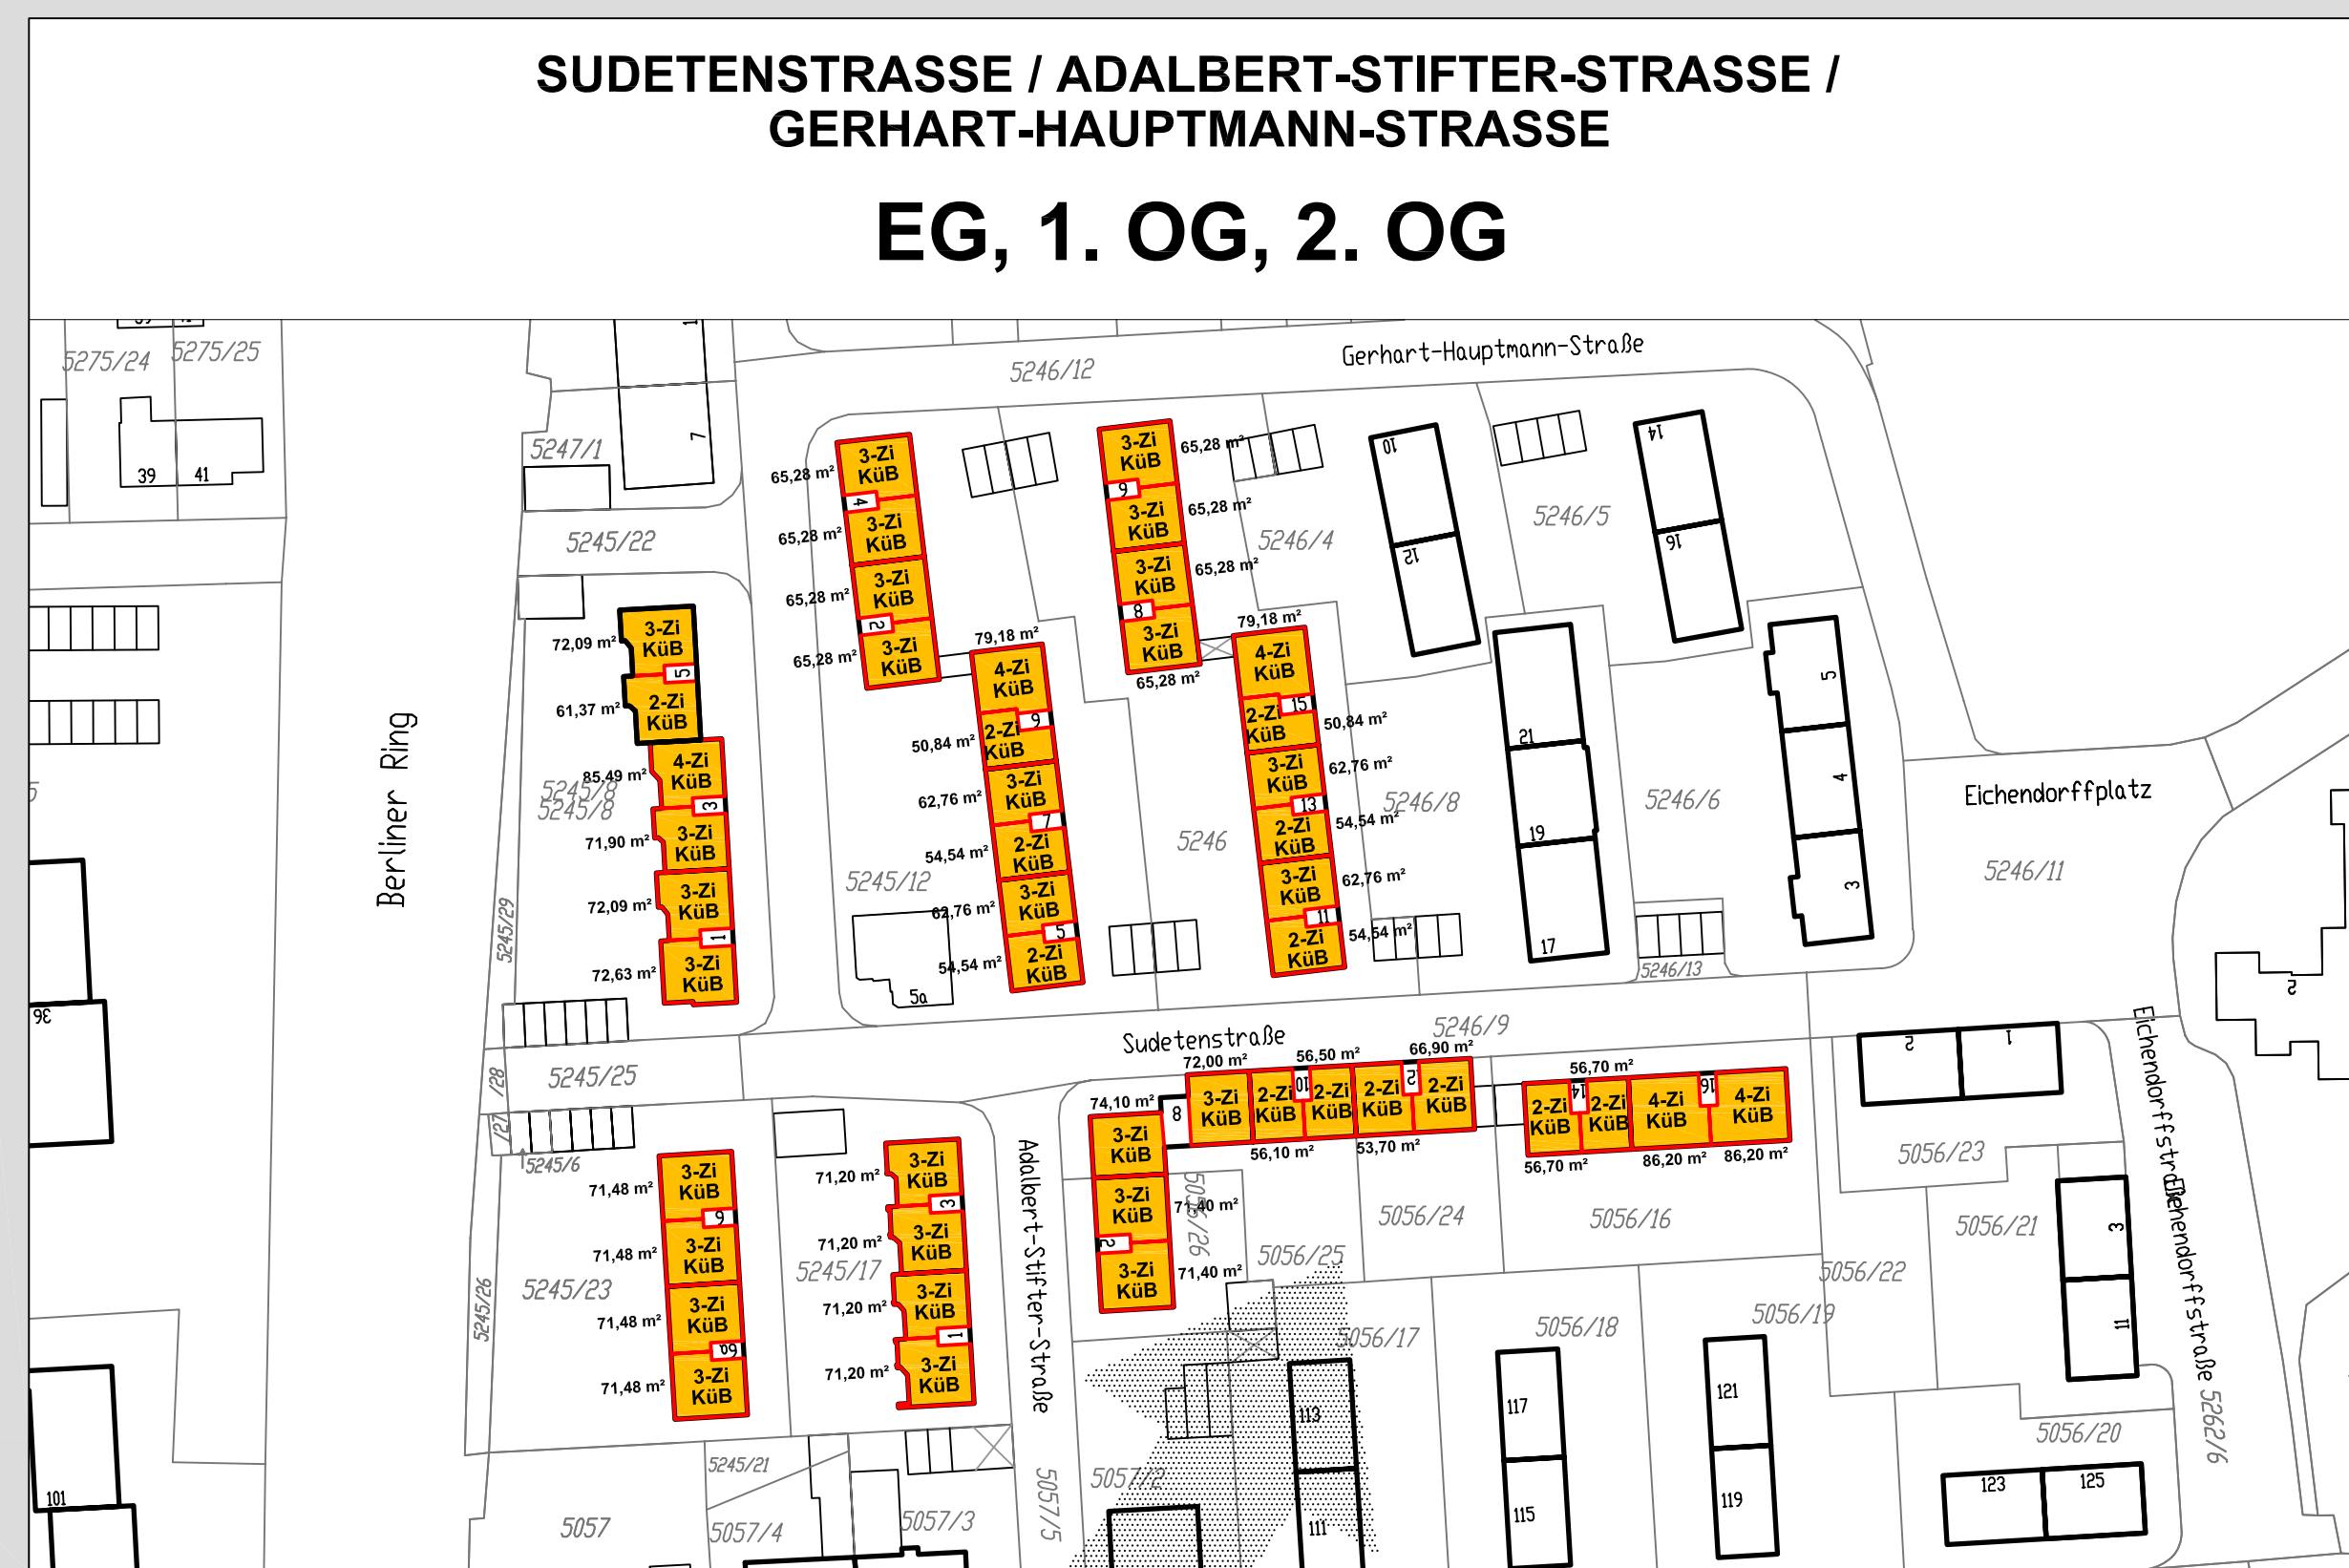
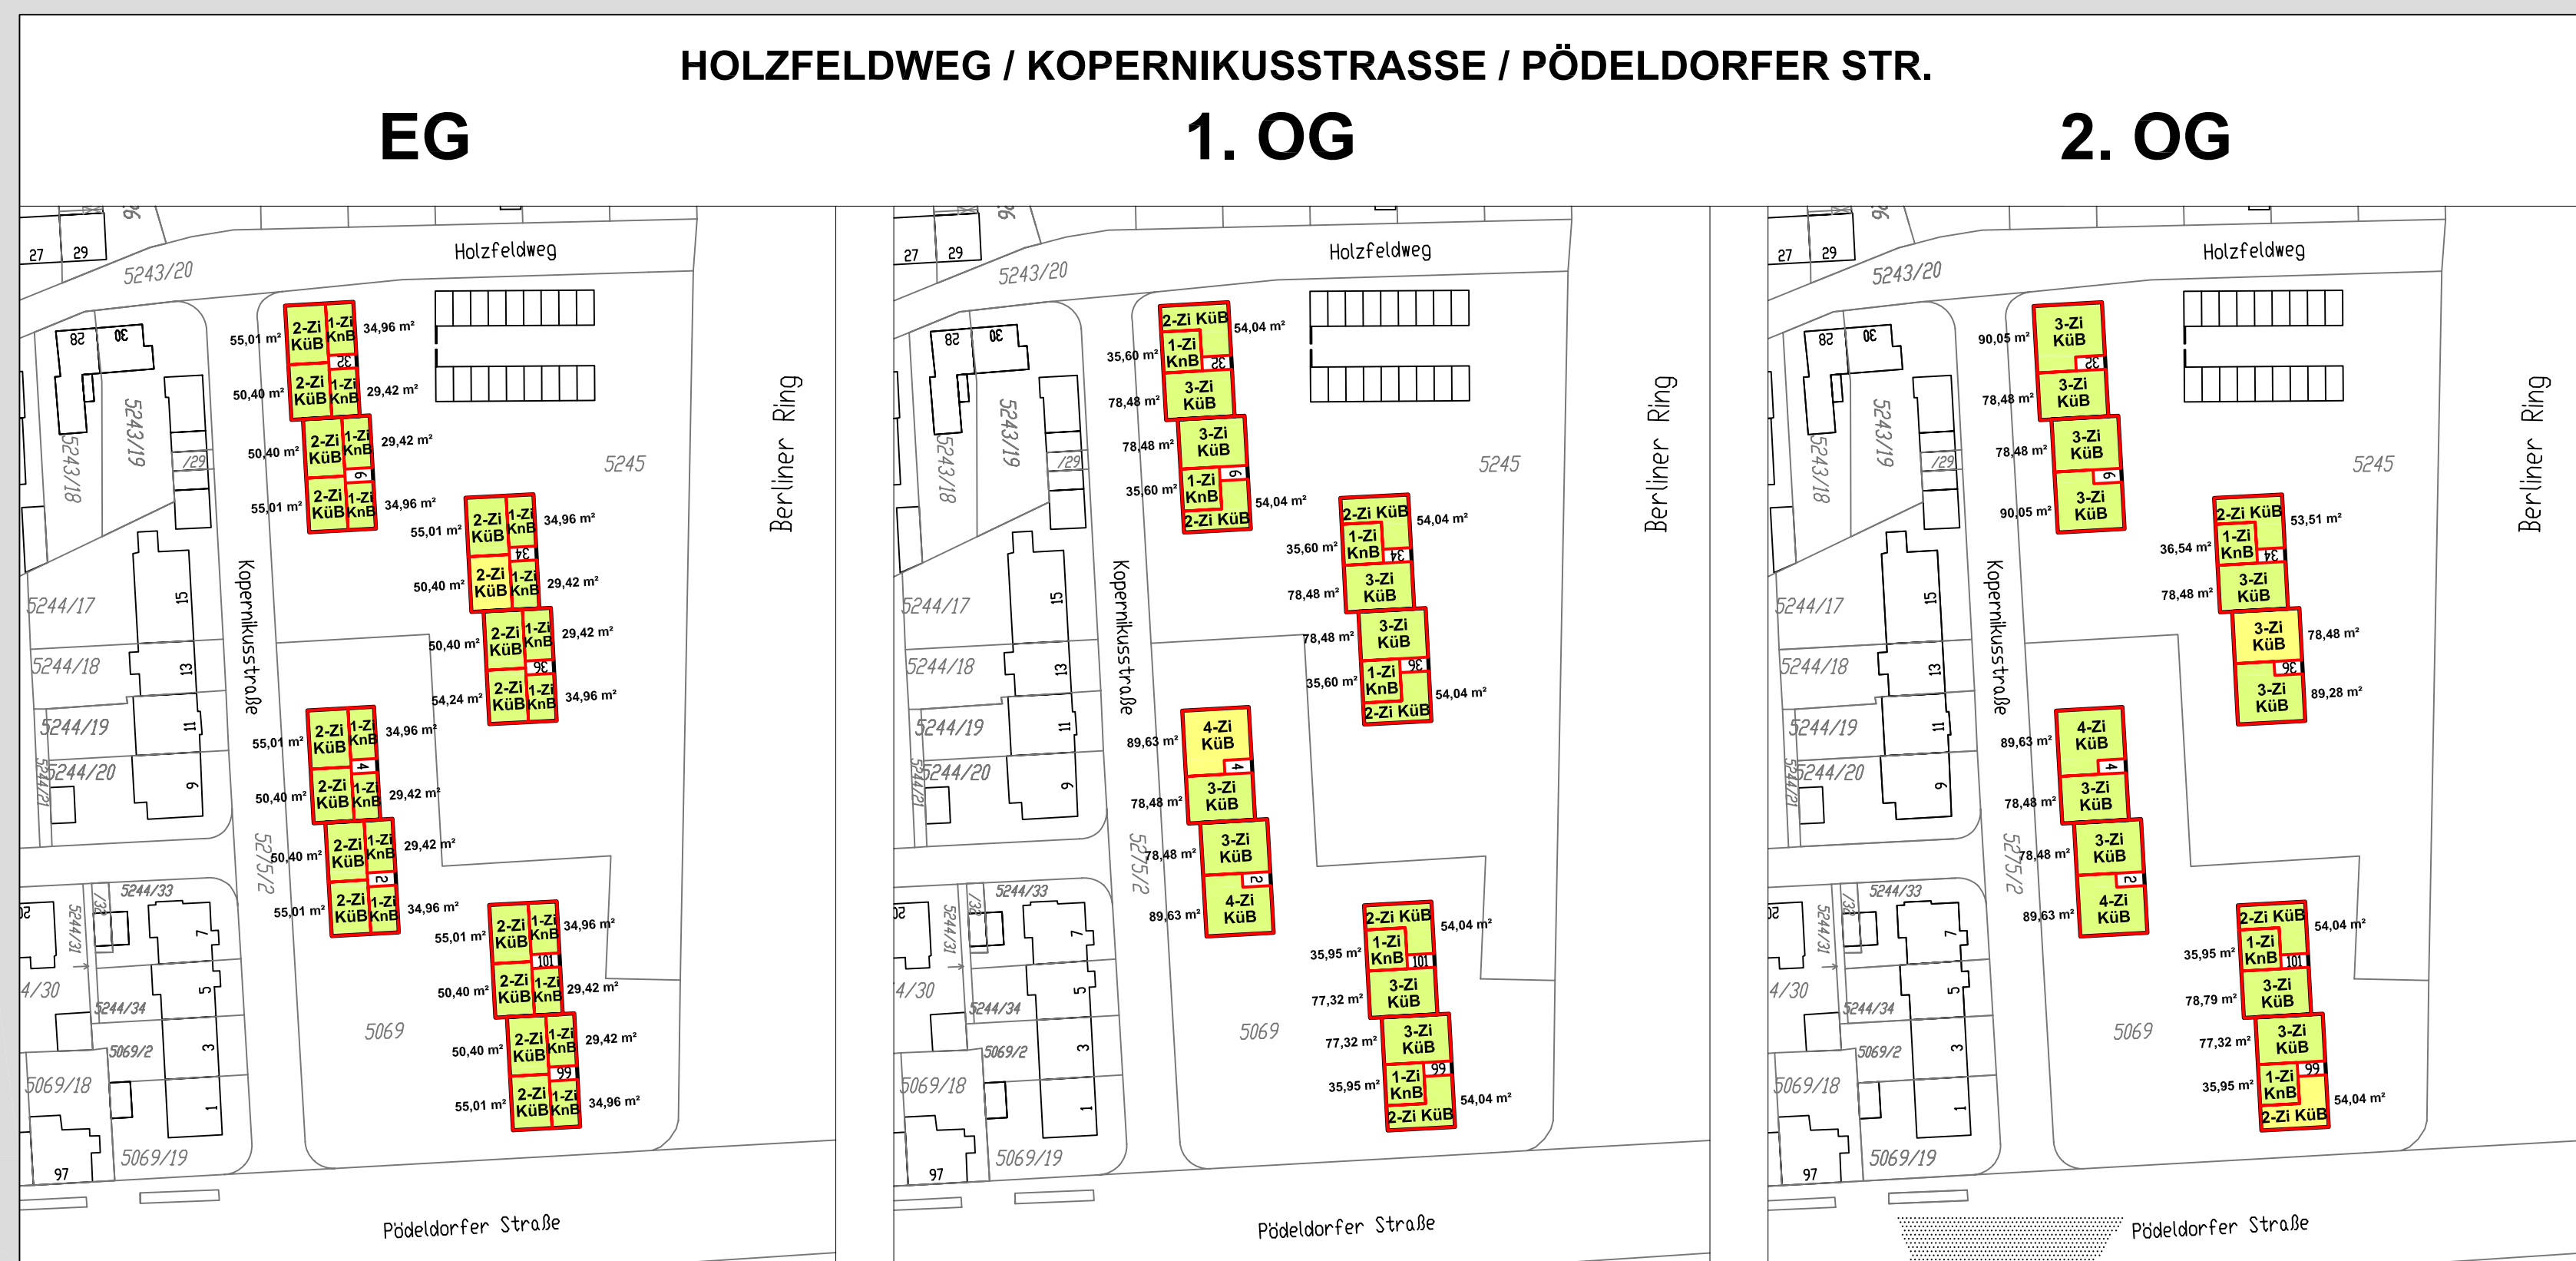


- Legende**
- 2-Zi KUB
 - 67,00 m²
 - WOHNUNGSGRÖSSE
 - MIETNIVEAU: NETTOPREISE PRO M² BEI GEBÄUDEN DER WOHNUNGSBAUGESSELLSCHAFTEN:
 - unter 3,50 €/m²
 - 3,51 - 4,00 €/m²
 - 4,01 - 4,50 €/m²
 - 4,51 - 5,00 €/m²
 - über 5,01 €/m²
 - dauerhafter Leerstand
 - Anzahl der Zimmer oder m² abweichend
 - ABGRENZUNG UNTERSUCHUNGSGEBIET

M 1:1000
NORDEN

Baufeirat

Wohnungsgrundrisse und Mietniveau bei Gebäuden der Wohnungsbaugesellschaften Untersuchungsgebiet Starkenfeldstraße

Soziale Stadt

Bamberg, 28.04.2006

BÜRO FÜR STÄDTEBAU UND BAULEITPLANUNG
WITTMANN, VÄLKER UND PARTNER GBR
Hofstraße 12, 96049 Bamberg, Tel. 0931 38041 Fax 0931 38042
E-Mail: wittmann@wittmann-vaelker.de

STADTENTWICKLUNG, STADTMARKETING, VERKEHR
CLAUS SPERR, DR. GEORG GÜNTHER SCHRAMM M.A.
Hofstraße 12, 96049 Bamberg, Tel. 0931 38041 Fax 0931 38042
E-Mail: claus.sperr@planwerk.de

STADTSANIERUNG
STADTGESTALTUNG

BAUFERIAT
OTMAR STRAUSS
BAUFERIAT

STADTPLANUNGSRAT
HARALD LANG
BAUFERIAT