



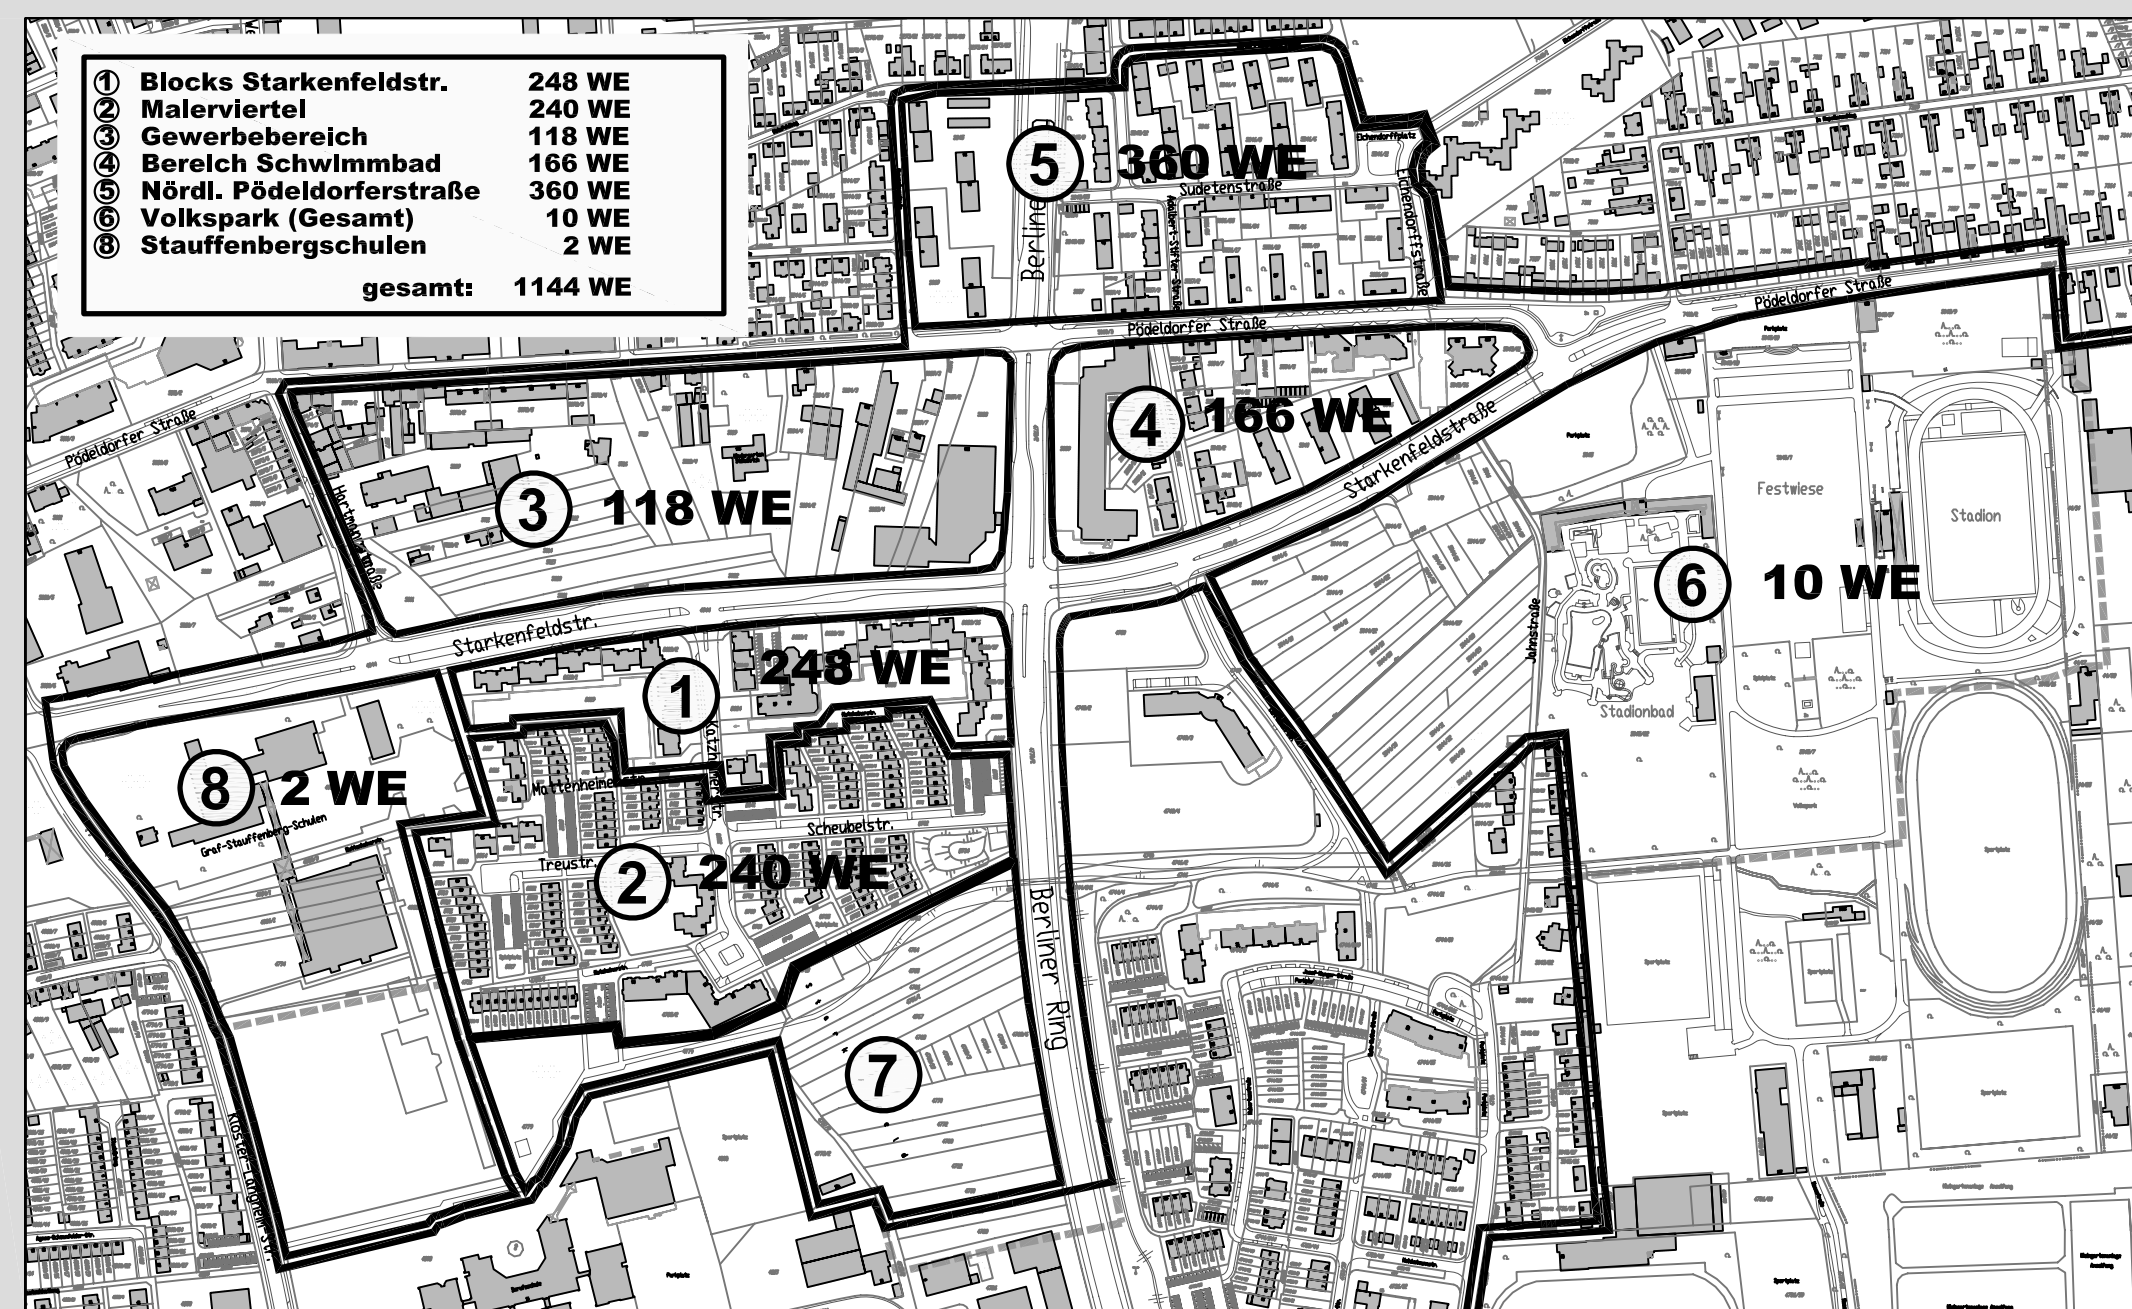

Legende

- 6** BESTEHENDES HAUPTGEBÄUDE MIT WOHNNUTZUNG (MIT ZAHL DER WOHNHEINTEIN UND HAUSNUMMER)
- SONSTIGE HAUPT- UND NEBENGEBÄUDE
- ABGRENZUNG VERÄNDERTES UNTERSUCHUNGSGEBIET
- ABGRENZUNG URSPRÜNGLICHES UNTERSUCHUNGSGEBIET

Baureferat

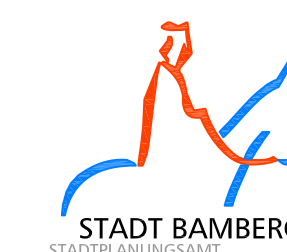

Wohneinheiten Untersuchungsgebiet Starkenfeldstraße

Technisch bedingt ist die nachträgliche Erweiterung des Untersuchungsgebietes (Volkspark) Bestandteil eines gesonderten Kartenwerks


Soziale Stadt

Bamberg, 28.04.2006

BÜRO FÜR STÄDTEBAU UND BAULEITPLANUNG
WITTMANN, VALIER UND PARTNER GBR
Hafenstraße 12, 96047 Bamberg, Tel. 0931/69333 Fax 0931/69333
e-mail: wittmann.valier@staedtebau-bauleitplanung.de

STADTENTWICKLUNG STADTMARKETING VERKEHR
CLAUS SPERR, DIPL. GEODR. GUNTER SCHRAMM, M.A.
Weissburgerstraße 3, 90401 Nürnberg, Tel. 0911/476404 FAX 0911/471632
Internet: www.planwerk.de e-mail: kontakt@planwerk.de

STADTSANIERUNG
STADTGESTALTUNG

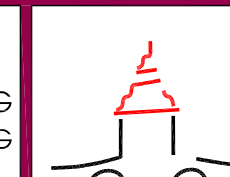

BAUREFERAT
OTTMAR STRAUSS
BAUREFERENT

STADTPLANUNGSAMT
HARALD LANG
BAUBERRÄT

M 1:2000
NORDEN

0 10 20 50 100 m