


GELÄNDESCHNITT A_A

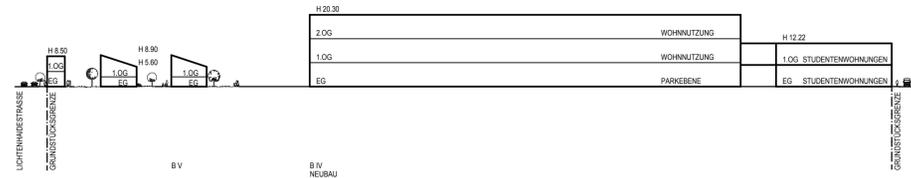

GELÄNDESCHNITT B_B




- | | | | |
|--|-------------------------|--|--|
| | GEWERBLICHE BAUFLÄCHEN | | NUTZUNGSBESCHRÄNKUNG ODER VORKEHRUNGEN ZUM SCHUTZ GEGEN SCHÄDLICHE UMWELT EINWIRKUNGEN |
| | WOHNUNGTUNG | | FLÄCHEN FÜR SPORT- UND SPIELANLAGEN |
| | STRASSENVERKEHRSFLÄCHEN | | SPIEL- UND SPORTANLAGEN |
| | GRÜNFLÄCHE PRIVAT | | EINZELANLAGEN DIE DEM DENKMALSCHUTZ UNTERLIEGEN |
| | PARKANLAGE | | EINFAHRTSBEREICH |
| | WASSERTEICH | | BÄUME BESTAND / NEU |
| | | | GELTUNGSBEREICH |

Baureferat



Sanierungsgebiet "Margaretendamm"

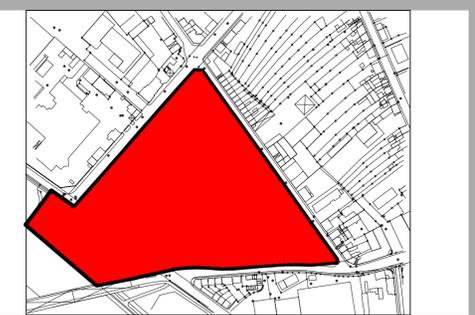

Rahmenplan

Maßstab 1:1000
27.07.2011



Bearb.:



Baureferat Stadtplanungsamt
M. Ilk H. Lang
Baureferent Baudirektor

