


# Objekt "R"

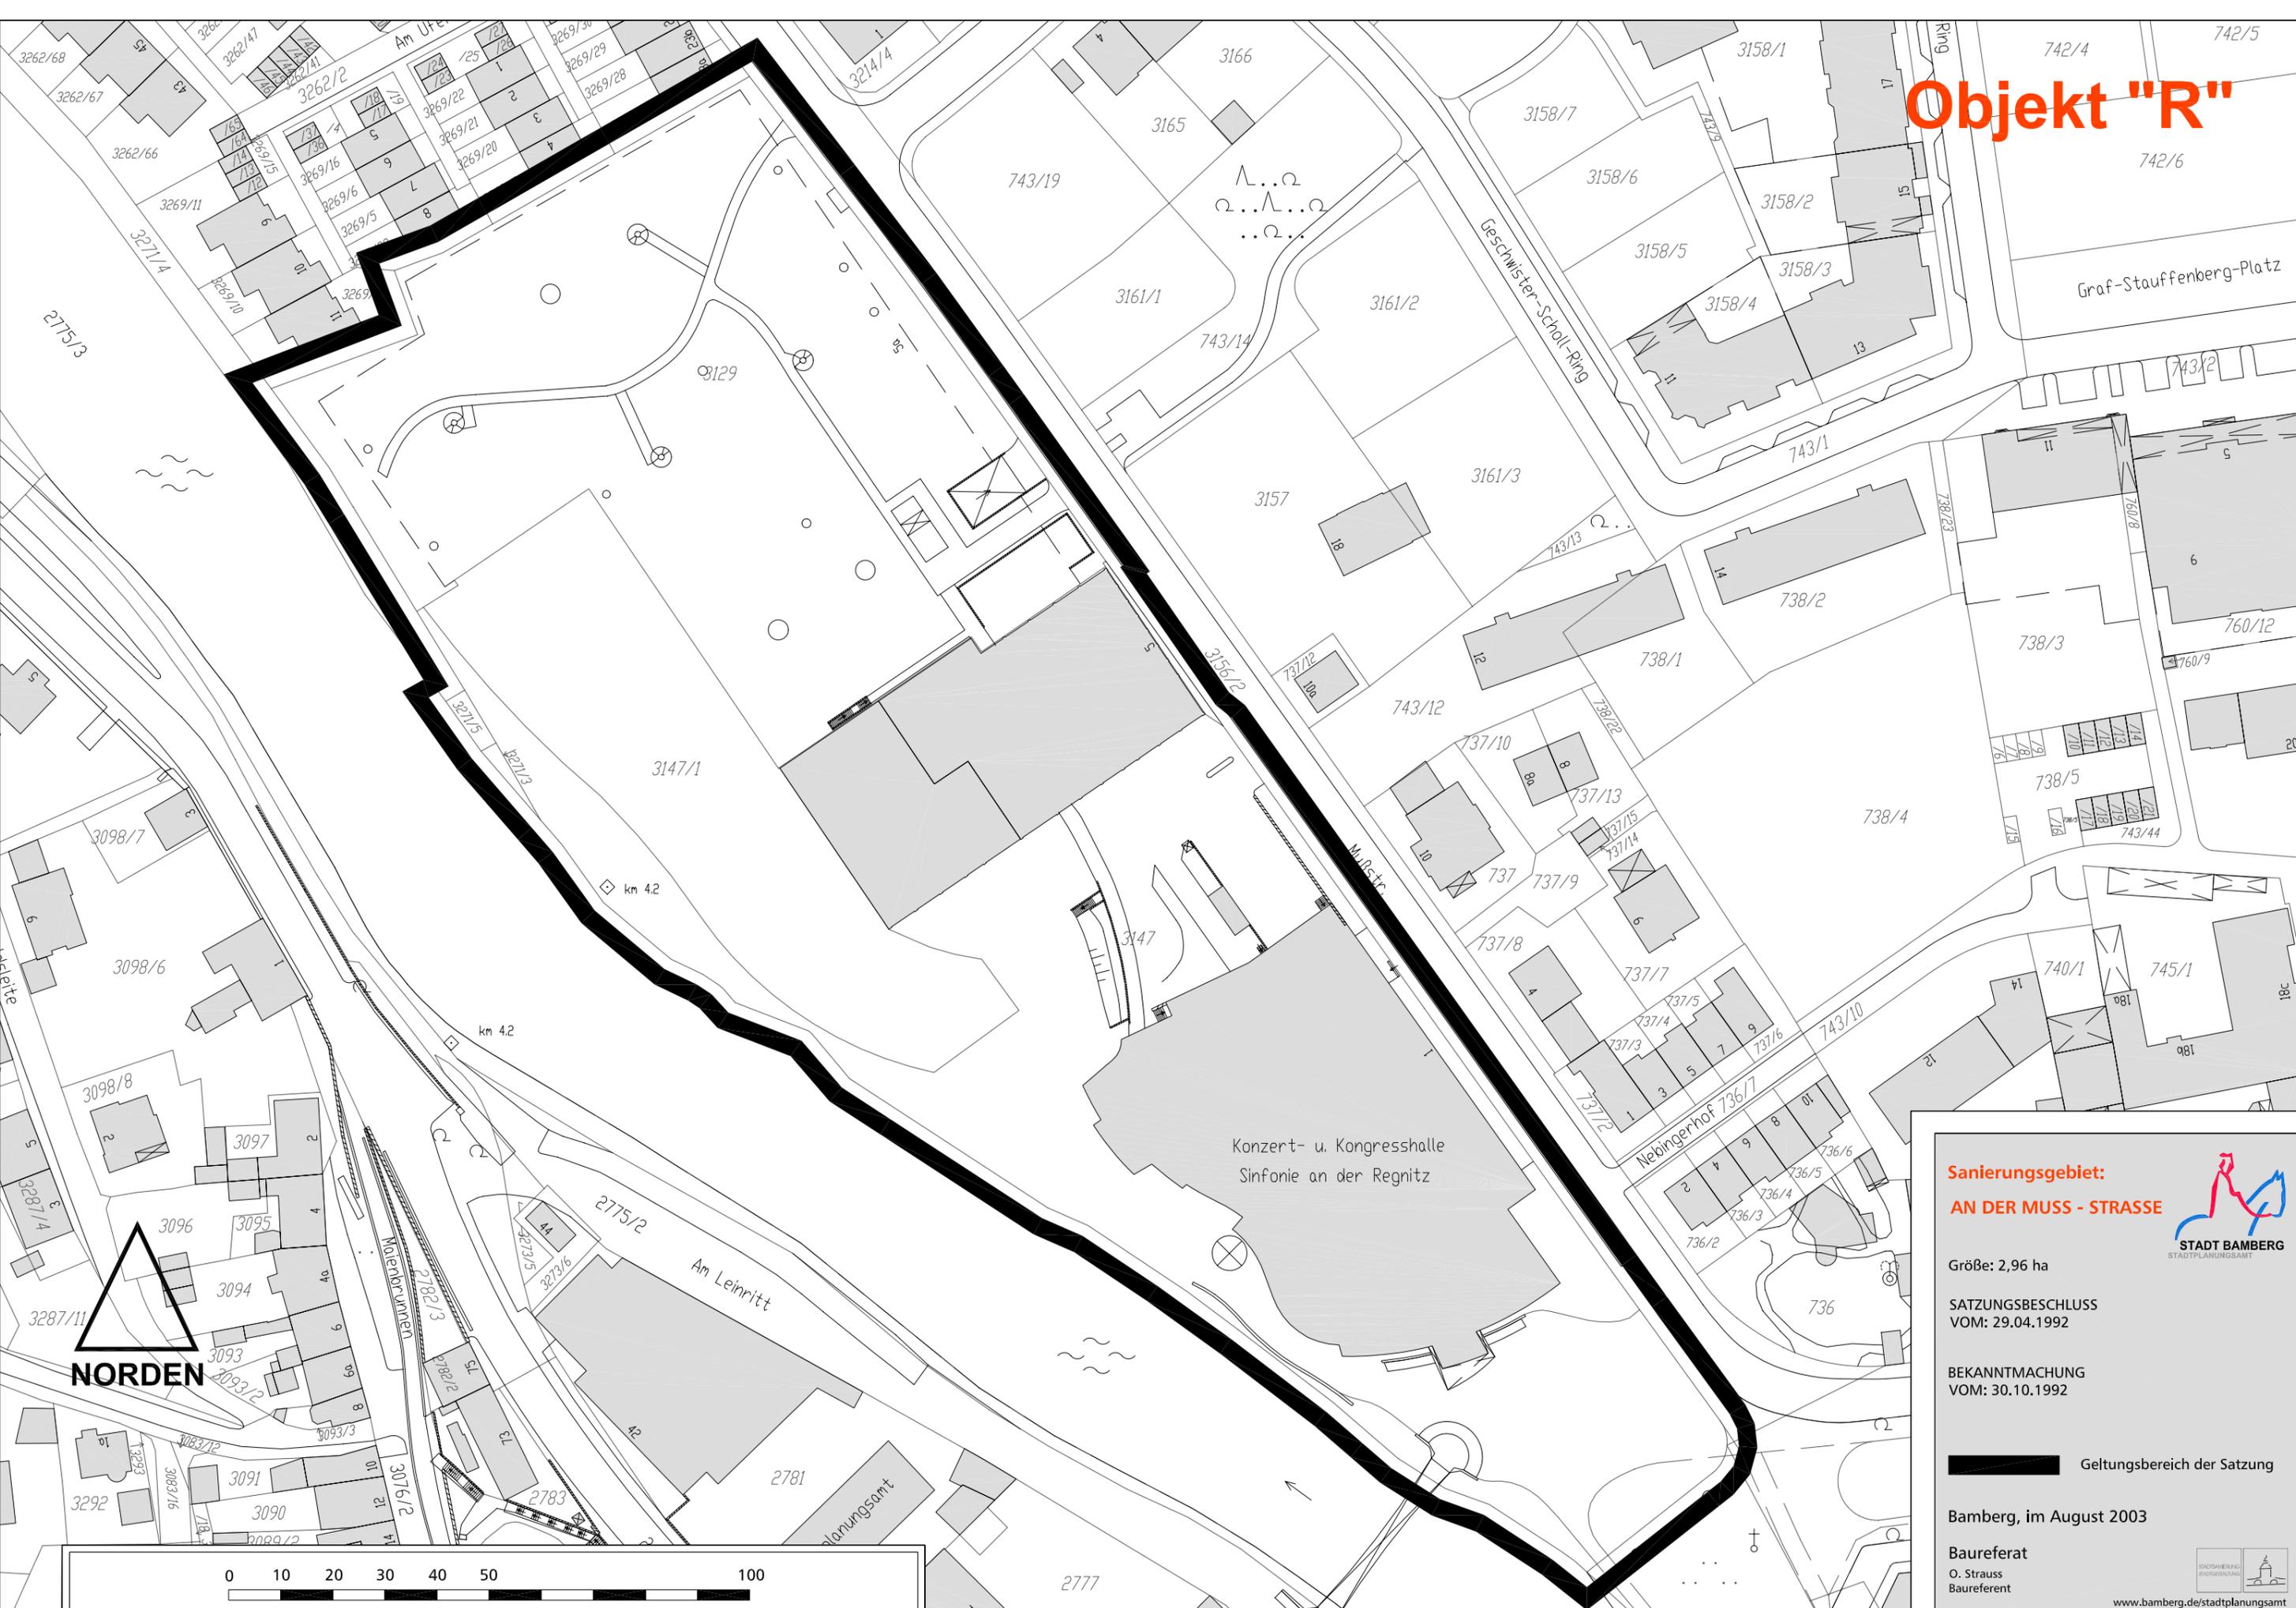

Sanierungsgebiet:

**AN DER MUSS - STRASSE**



Größe: 2,96 ha

SATZUNGSBESCHLUSS  
VOM: 29.04.1992

BEKANNTMACHUNG  
VOM: 30.10.1992

 Geltungsbereich der Satzung

Bamberg, im August 2003

Baureferat  
O. Strauss  
Baureferent