


Objekt "D"

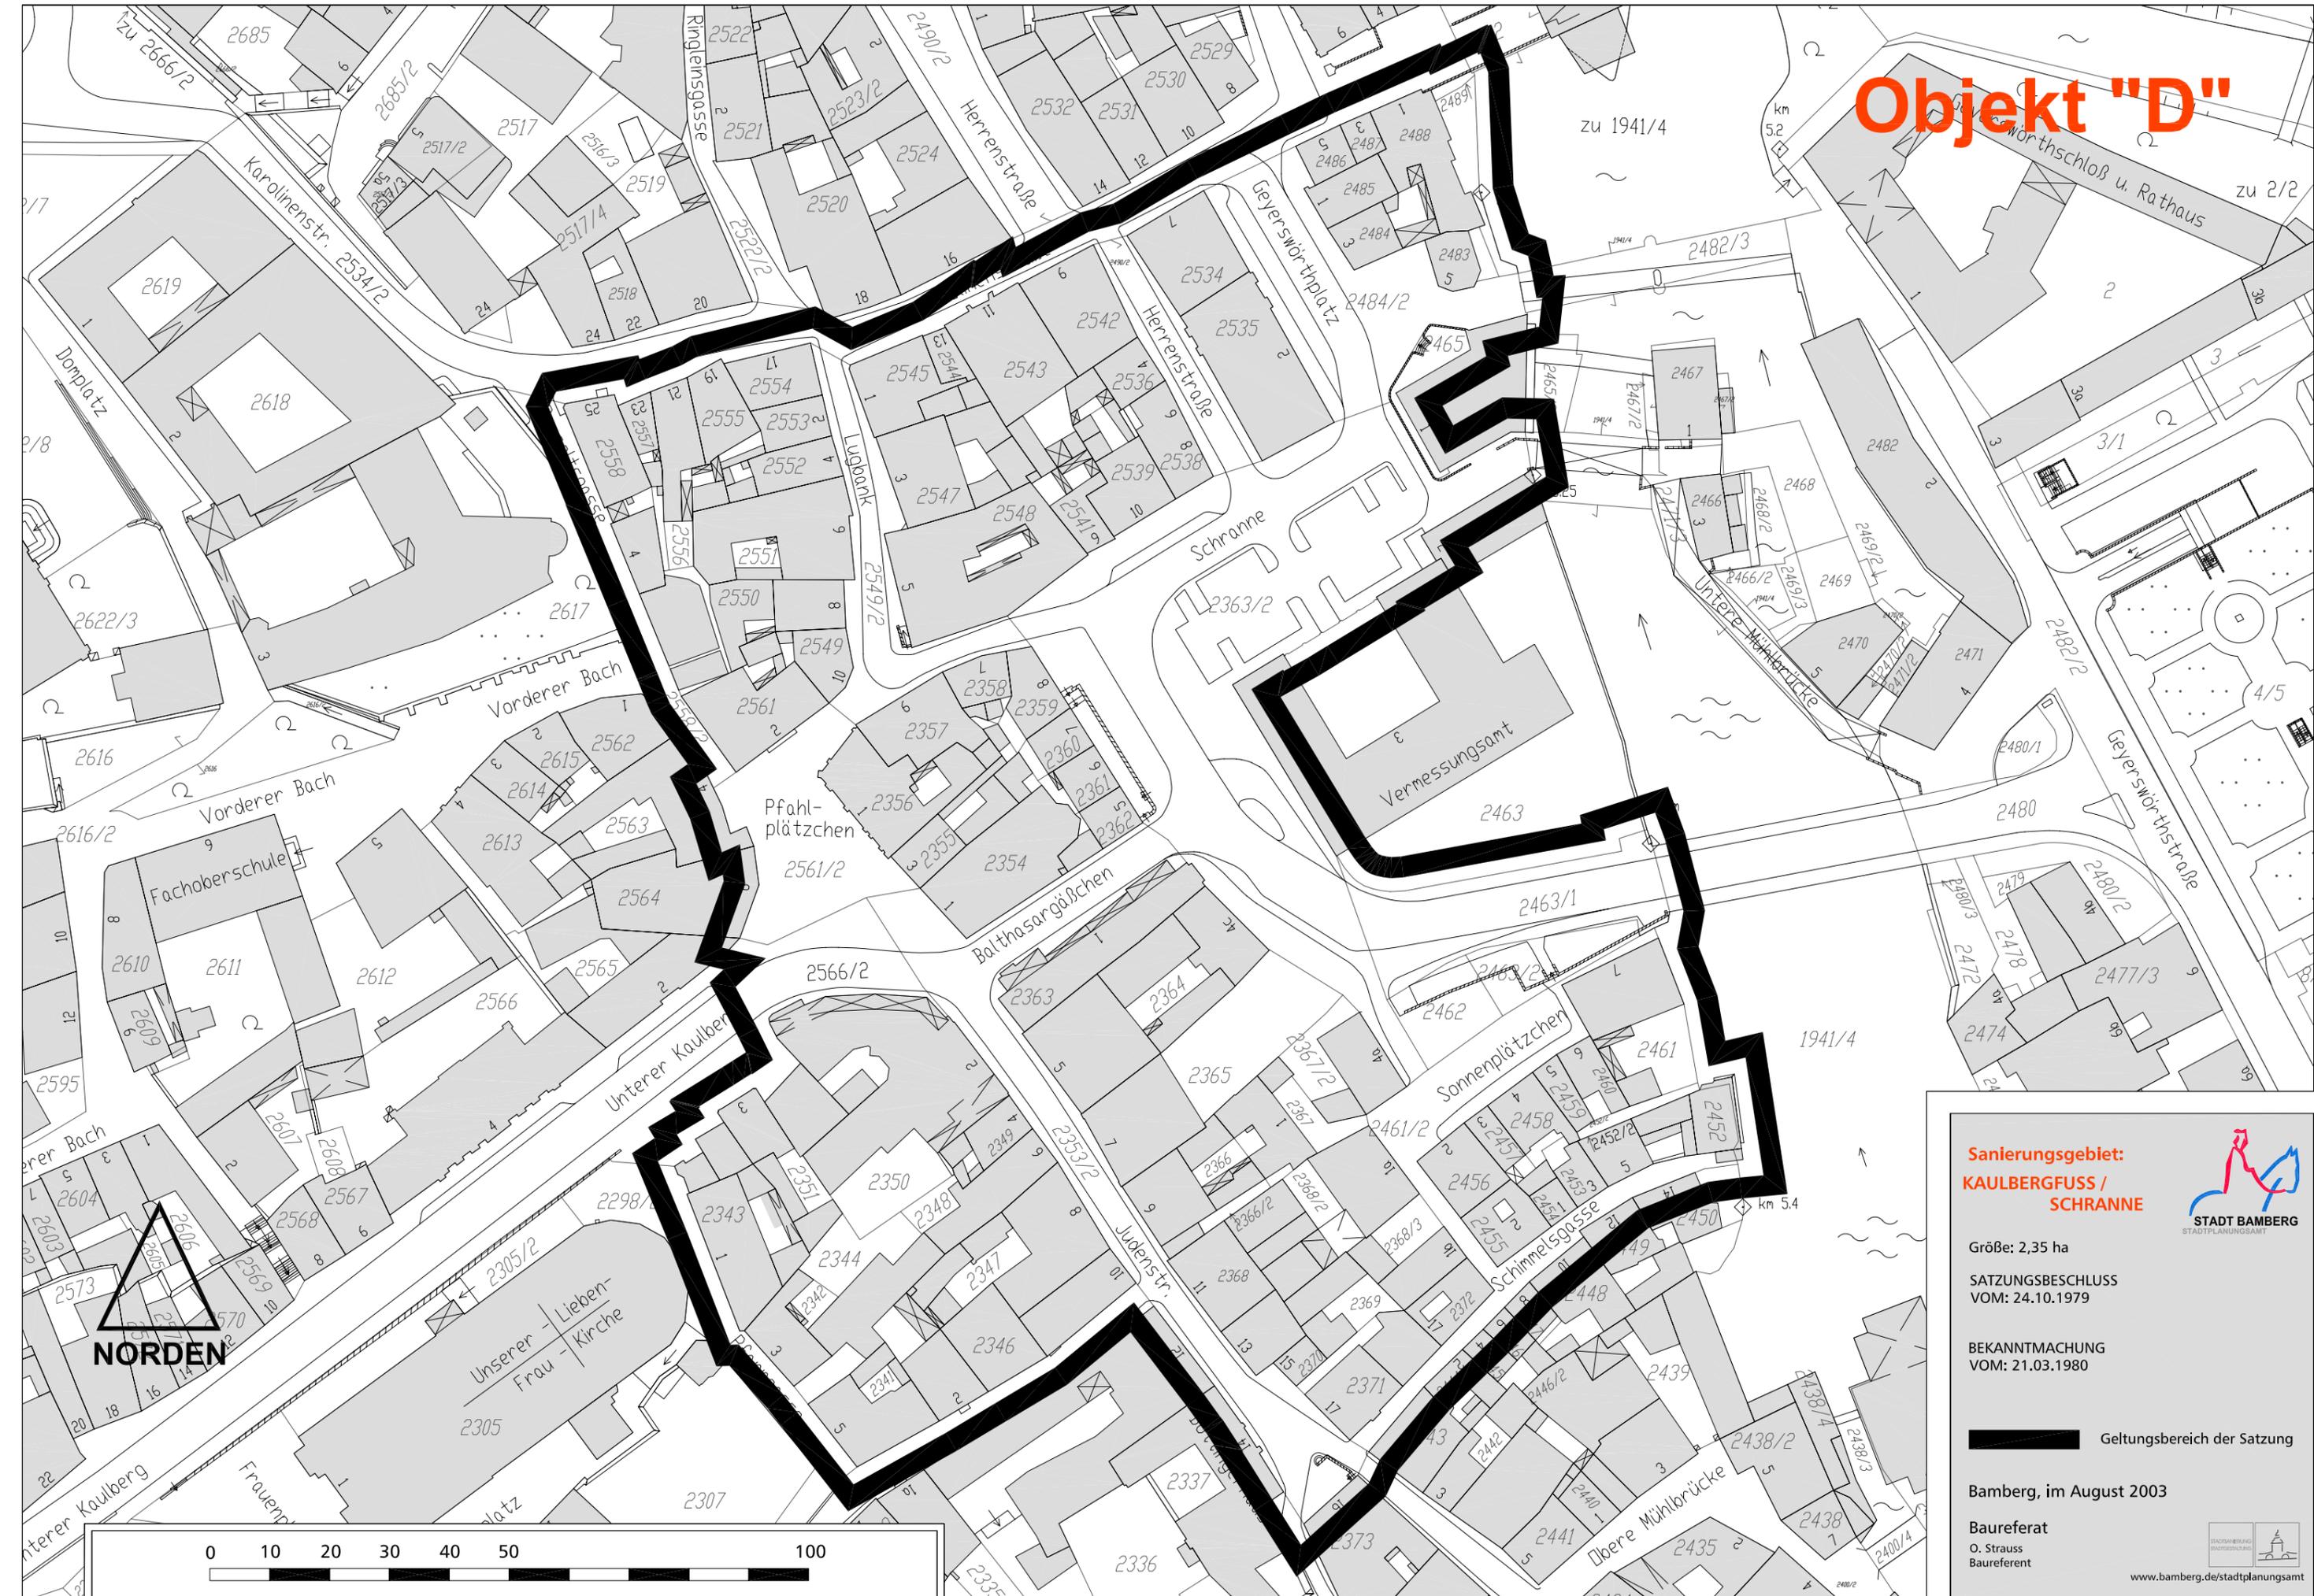

Sanierungsgebiet:
KAULBERGFUSS /
SCHRANNE

Größe: 2,35 ha

SATZUNGSBESCHLUS
VOM: 24.10.1979

BEKANNTMACHUNG
VOM: 21.03.1980

 Geltungsbereich der Satzung

Bamberg, im August 2003

Baureferat
O. Strauss
Baureferent


STADT BAMBERG
STADTPLANUNGSAMT


www.bamberg.de/stadtplanungsamt