
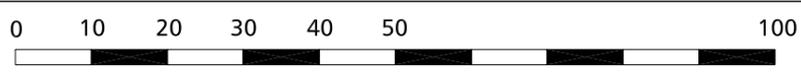


# Objekt "AN"

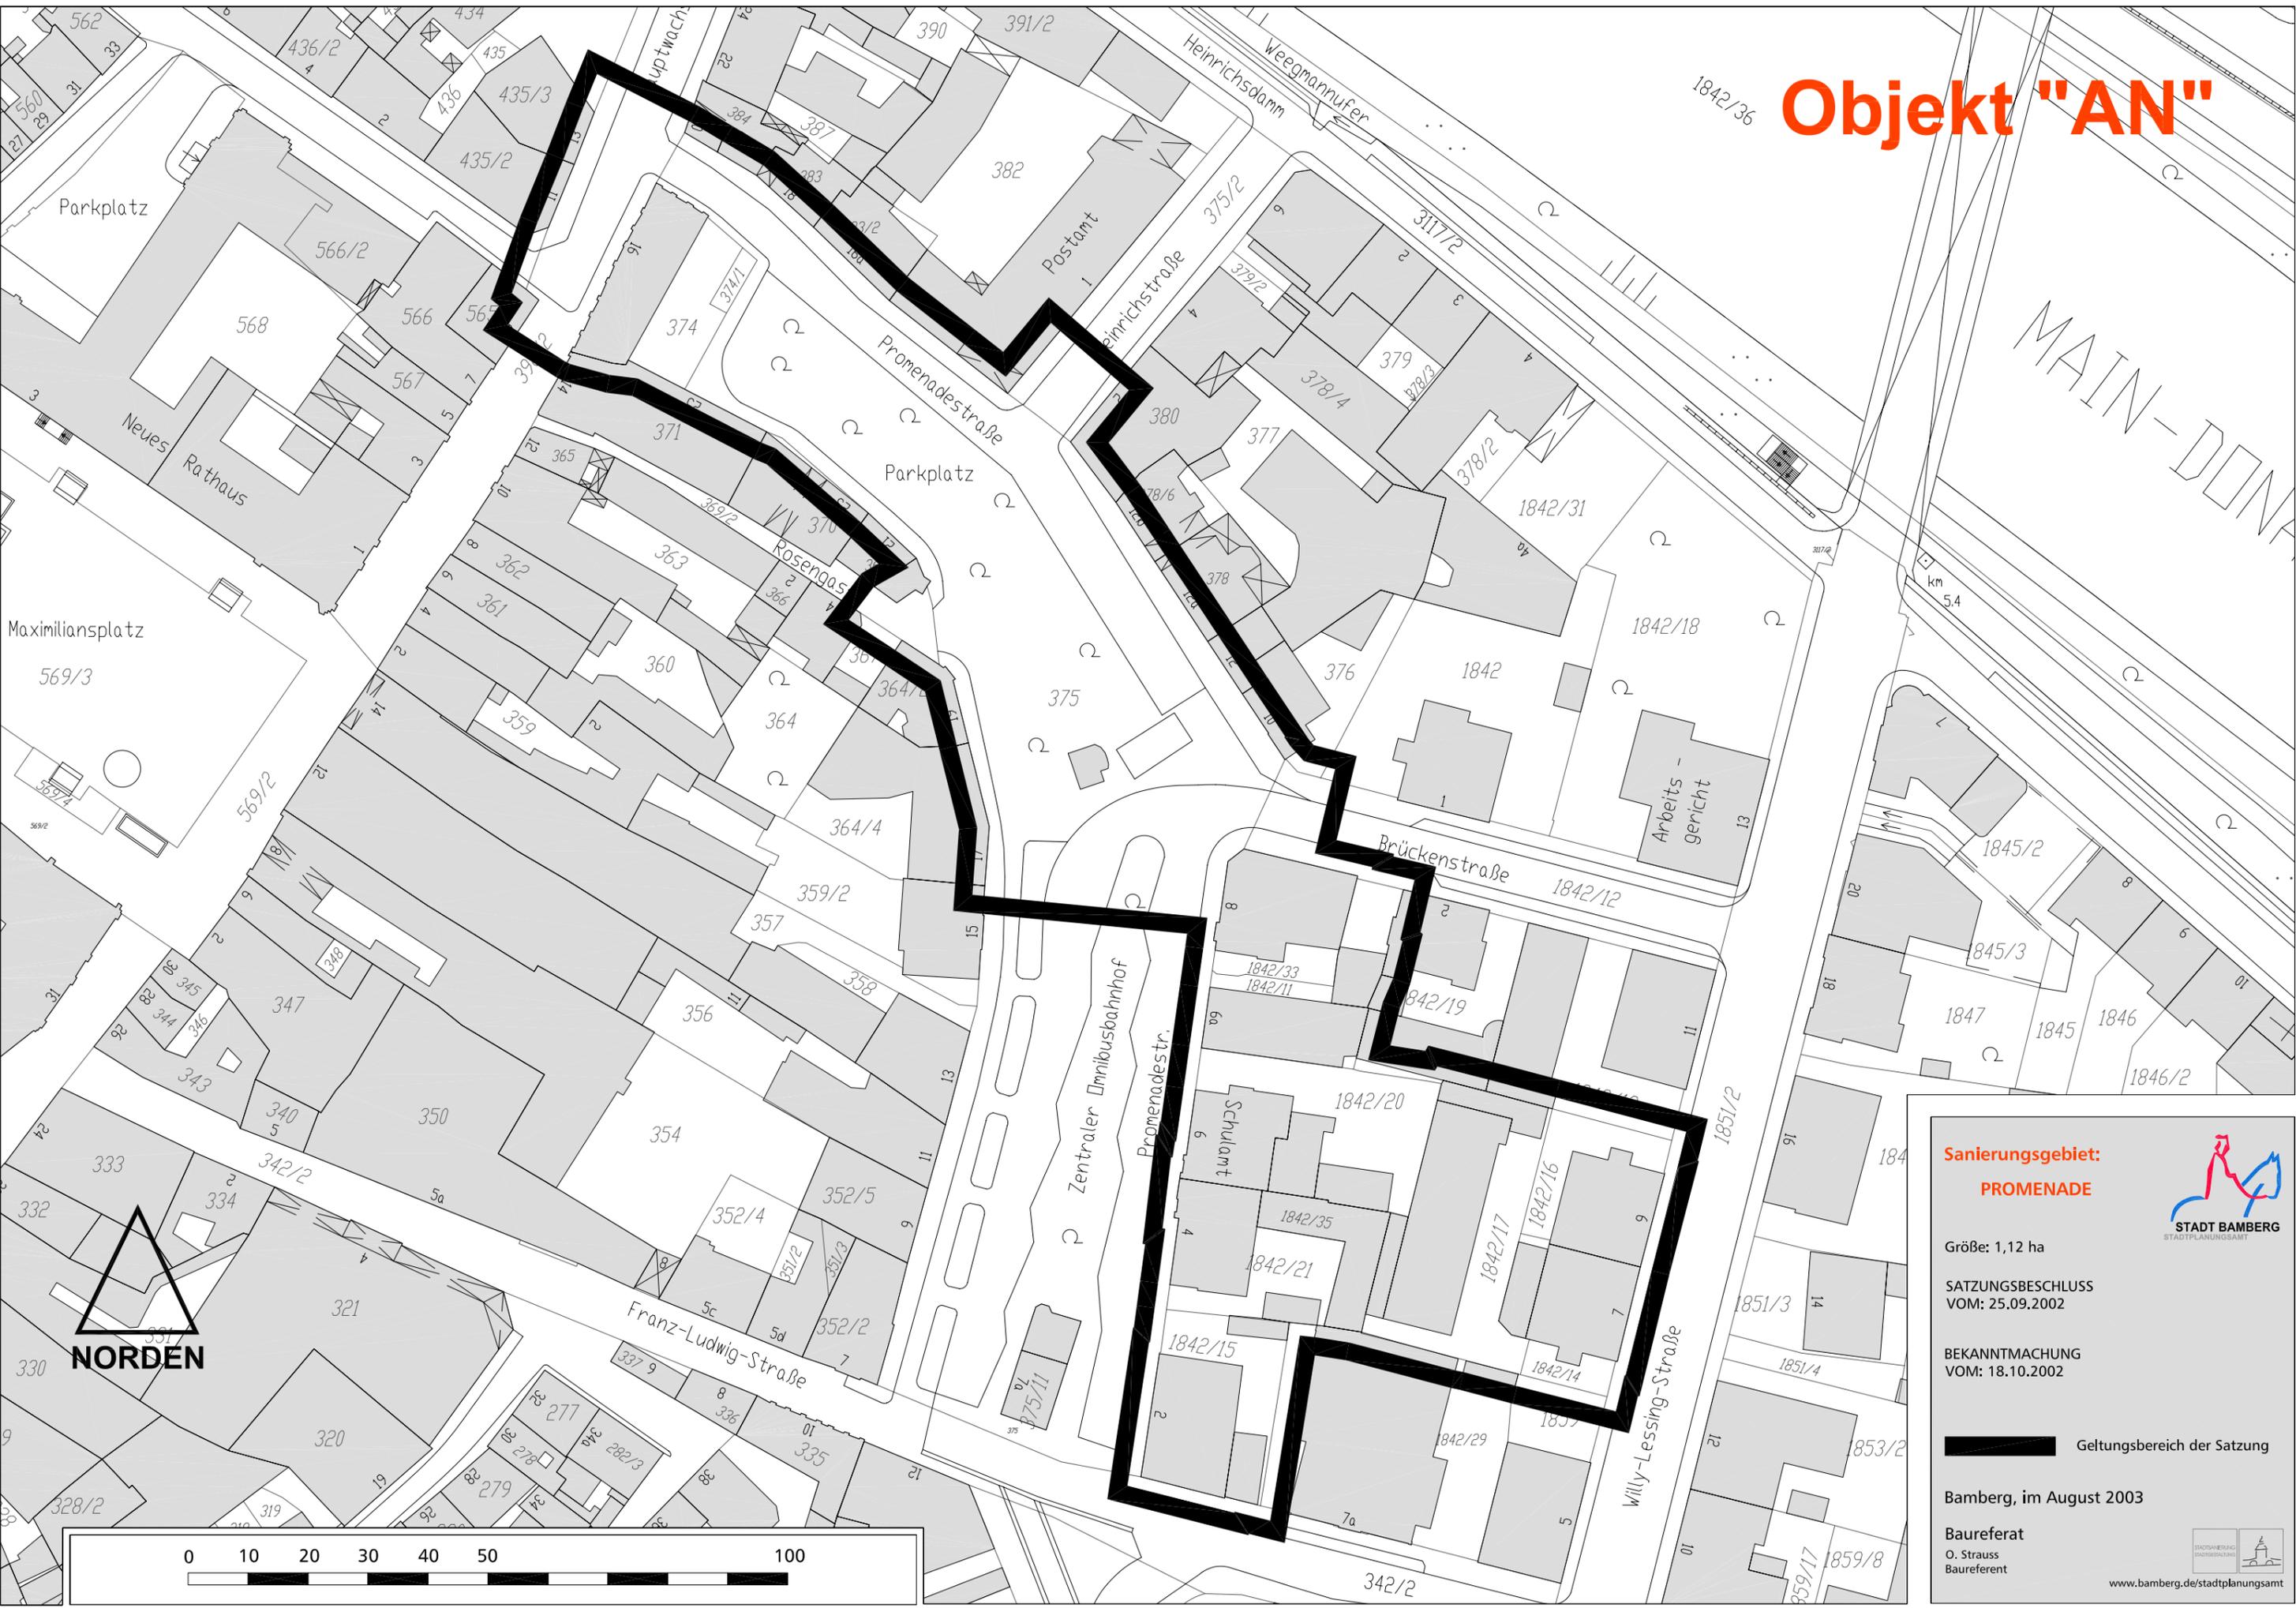

**Sanierungsgebiet:**  
**PROMENADE**

Größe: 1,12 ha

SATZUNGSBESCHLUSS  
VOM: 25.09.2002

BEKANNTMACHUNG  
VOM: 18.10.2002

 Geltungsbereich der Satzung

Bamberg, im August 2003

Baufereferat  
O. Strauss  
Baufereferent



[www.bamberg.de/stadtplanungsamt](http://www.bamberg.de/stadtplanungsamt)