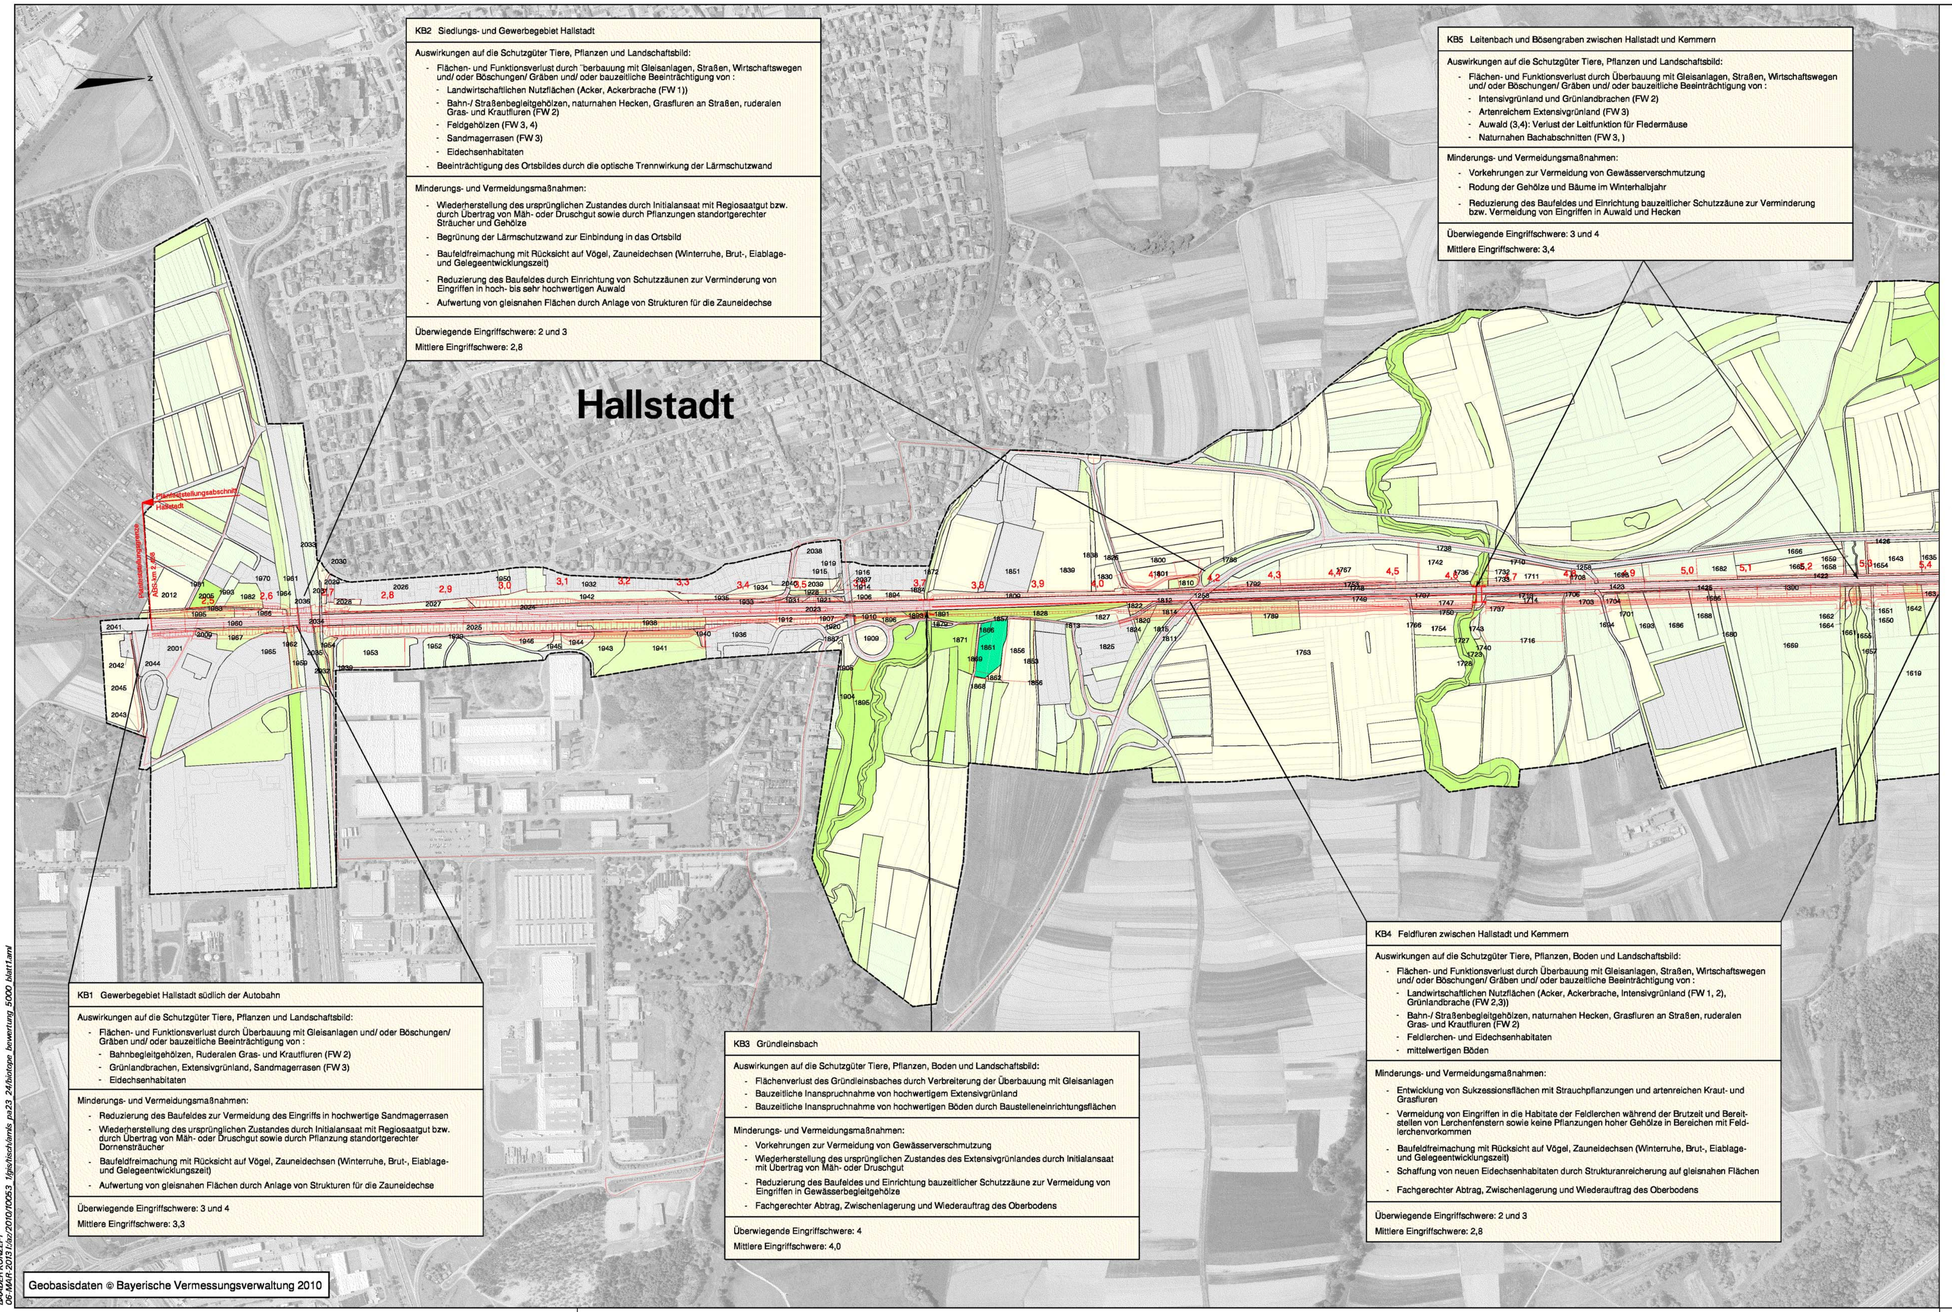

Verkehrsprojekt Deutsche Einheit Schiene Nr. 8

Ausbaustrecke Nürnberg - Ebensfeld

PFA 23-24 Hallstadt - Zapfendorf

Bestand Str. 5100, km 2,408 - km 15,100

Planänderung nach § 73 Abs. 8 VwVfG

ersetzt die 1. Auslegung des Planfeststellungsverfahrens

Auftragnehmer:	Planverfasser: Schüßler-Plan Baader Konzept Planungsgemeinschaft Schüßler-Plan · Baader Konzept c/o Schüßler-Plan Ingenieurgesellschaft mbH Karolinenstraße 15-19 90402 Nürnberg 01.03.2013	Anlagen-Nr.: 12.3.1 Auftrag-Nr.:	
			Datum / Name
		gez.	01.03.2013 Laux
		bearb.	01.03.2013 Koch
		gepr.	01.03.2013 Dr. Kunzmann
Bauherr: DB NETZE DB Netz AG DB Station&Service AG DB Energie GmbH	Im Namen und für Rechnung des Bauherrn: DB NETZE DB ProjektBau GmbH Regionalbereich Südost Großprojekt VDE 8 Projektabschnitt NBG Ebensfeld- Erfurt Kurt-Schumacher-Straße 1 99084 Erfurt Erfurt, 01.03.2013 Ort, Datum, Unterschrift	Plan-Nr.:	
		Planart:	Planfeststellung
		Planzeichen:	
		Blattgr.:	860x450
Maßstab: 1:5.000	Biotope, Fauna, Flora - Bewertung und Konflikte Bahn-km 2,408 - 5,427	Einwirkungen (Lastmodelle):	
		Höhen- und Koordinatensystem	DHHN 12 DHDN
Projekt:	VDE 8.1.1, ABS Nürnberg - Ebensfeld		
Strecke:	5100 Bamberg - Hof / 5919 Eltersdorf - Leipzig-Neuwiederitzsch		

BAADER KONZEPT
06-März-2013 Uax:/2010/10053_t/geotechnik/ pu23_24/biotope_bewertung 5000 blatt1.wmf

Datei: Laux | Base: PC-LAUX | Device: MICROSOFT XPS | File: biotope_bewertung_5000_blatt1.tif | Datum: 06/03/13 | Zeit: 14:38 | Baader Konzept GmbH, 0157/CAD