




Schnitt A₁-A₁

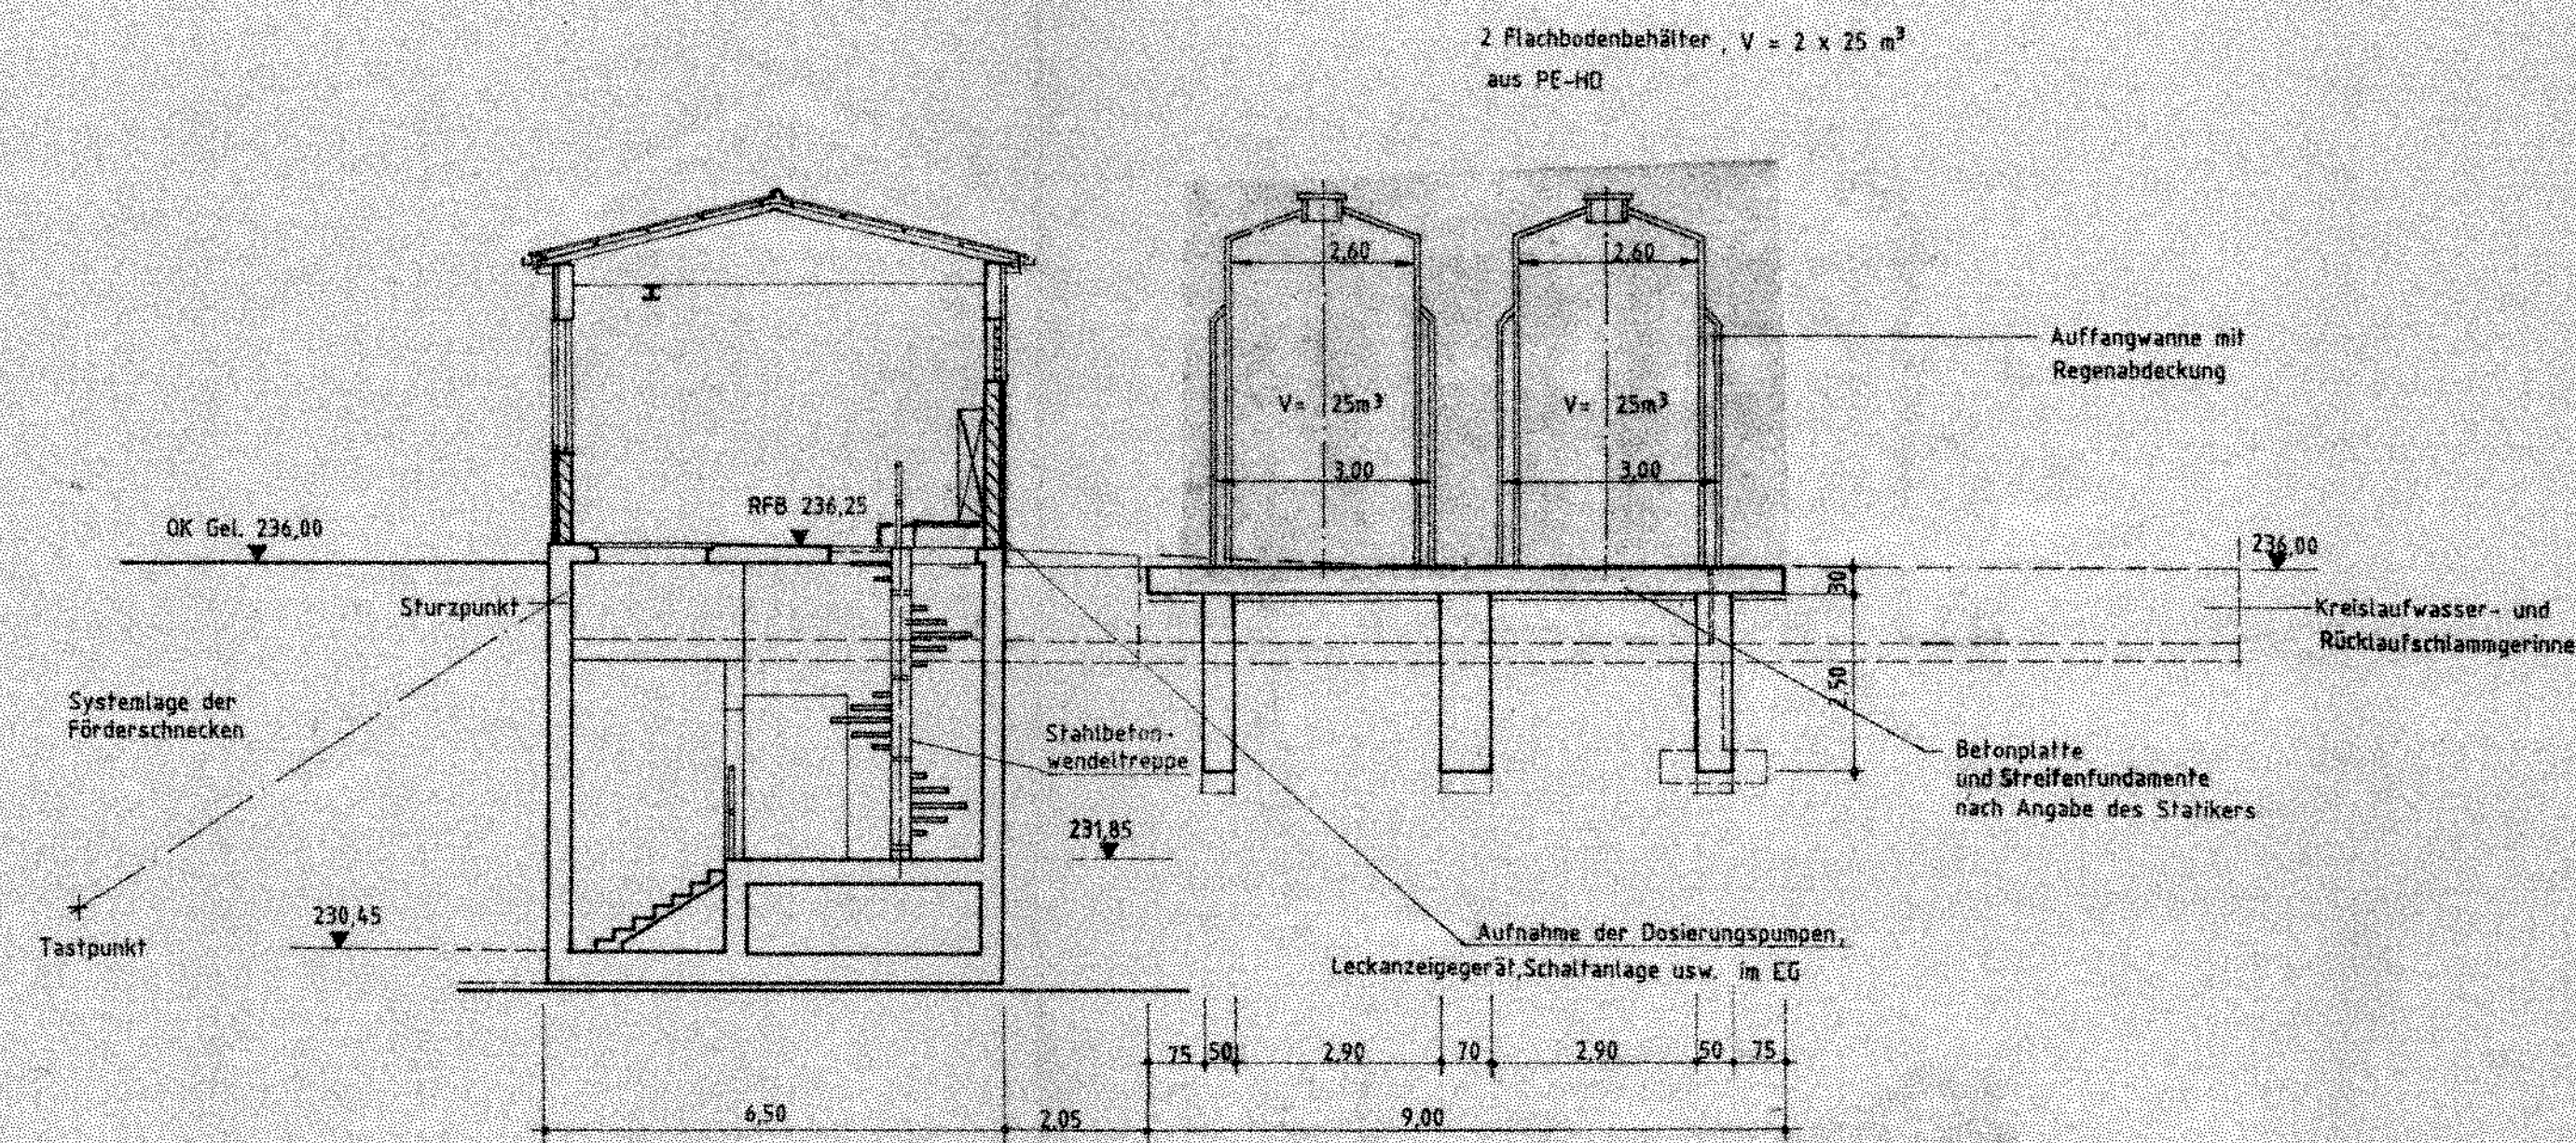


Schnitt B₁-B₁

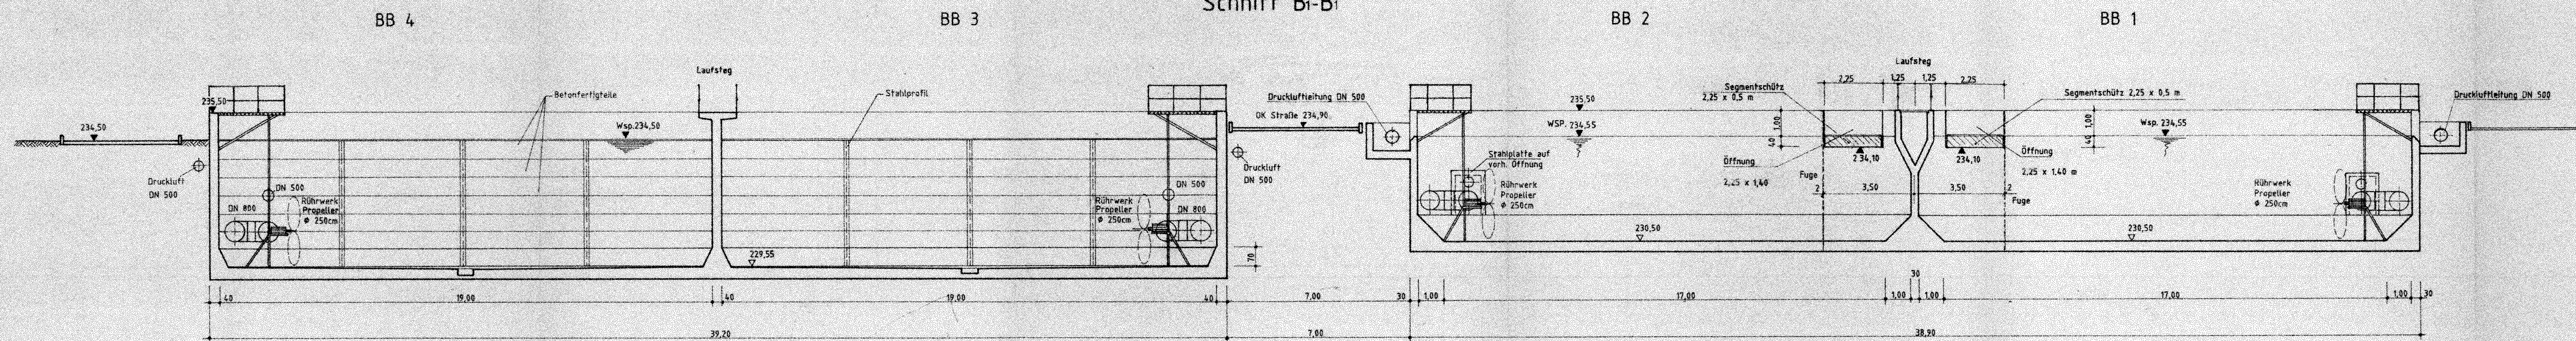

Schnitt C₁-C₁
Belebungsstraße 3 und 4

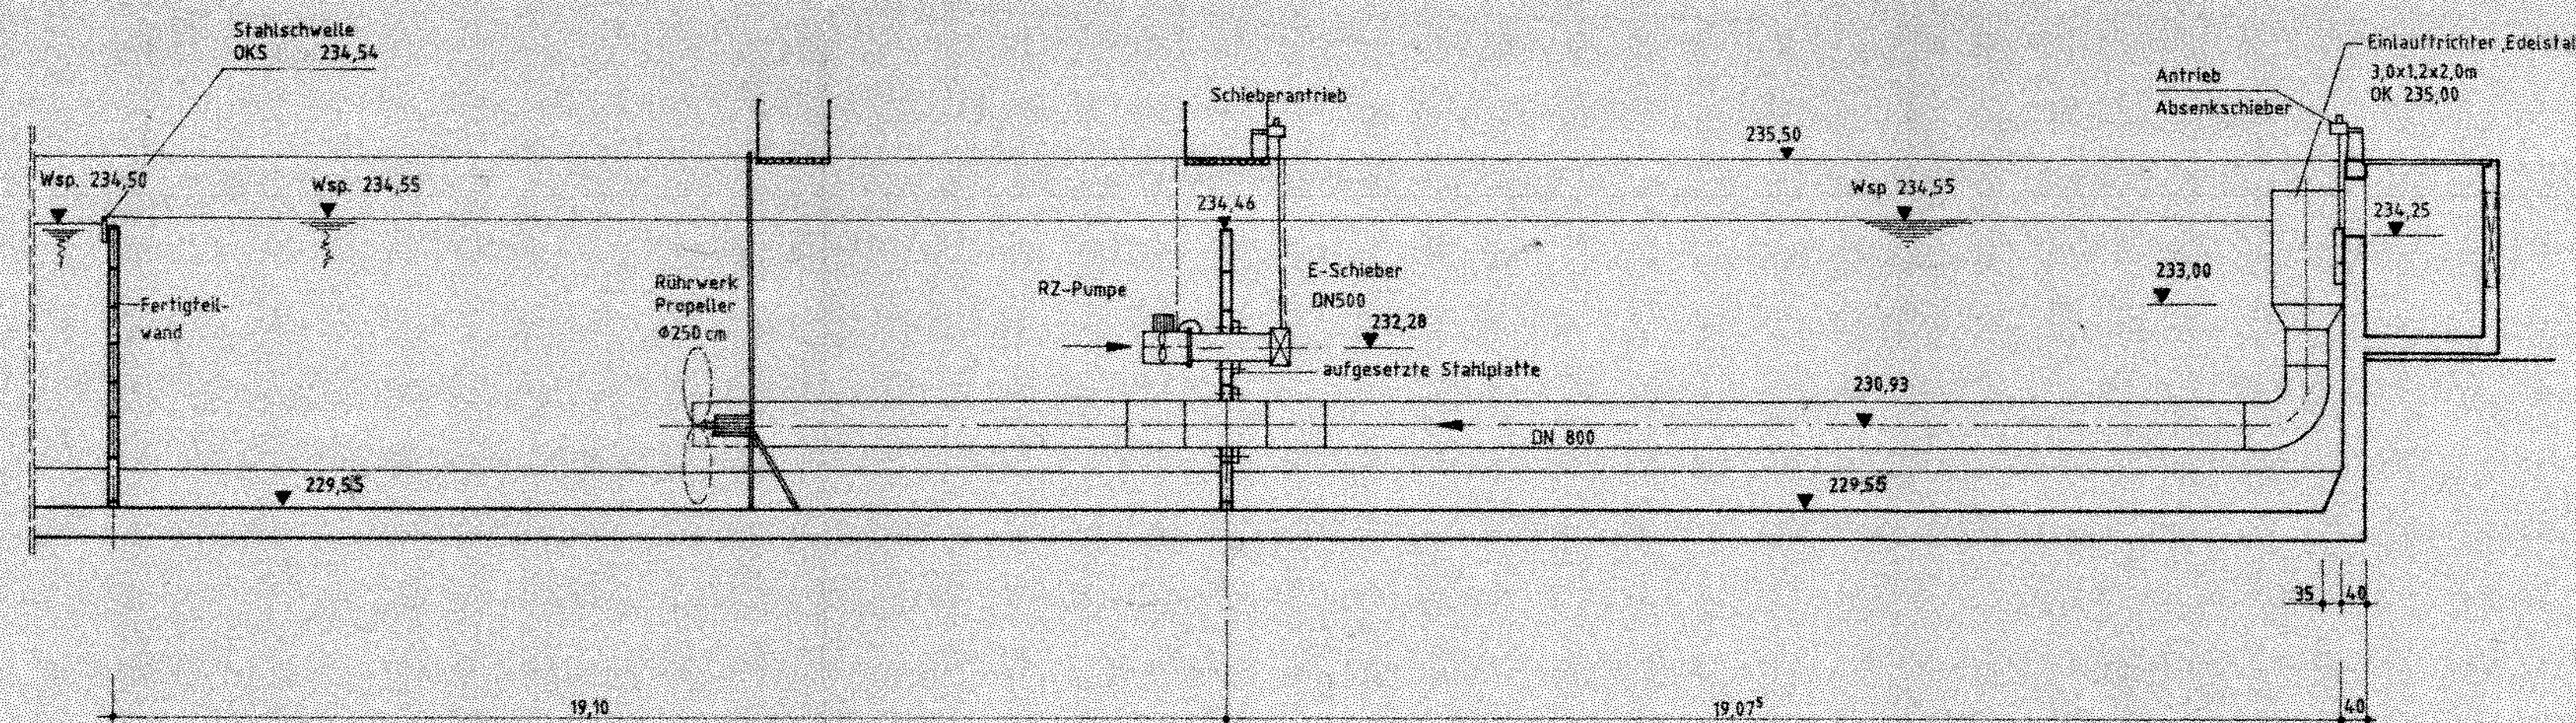

Schnitt D₁-D₁
Belebungsstraße 1 und 2

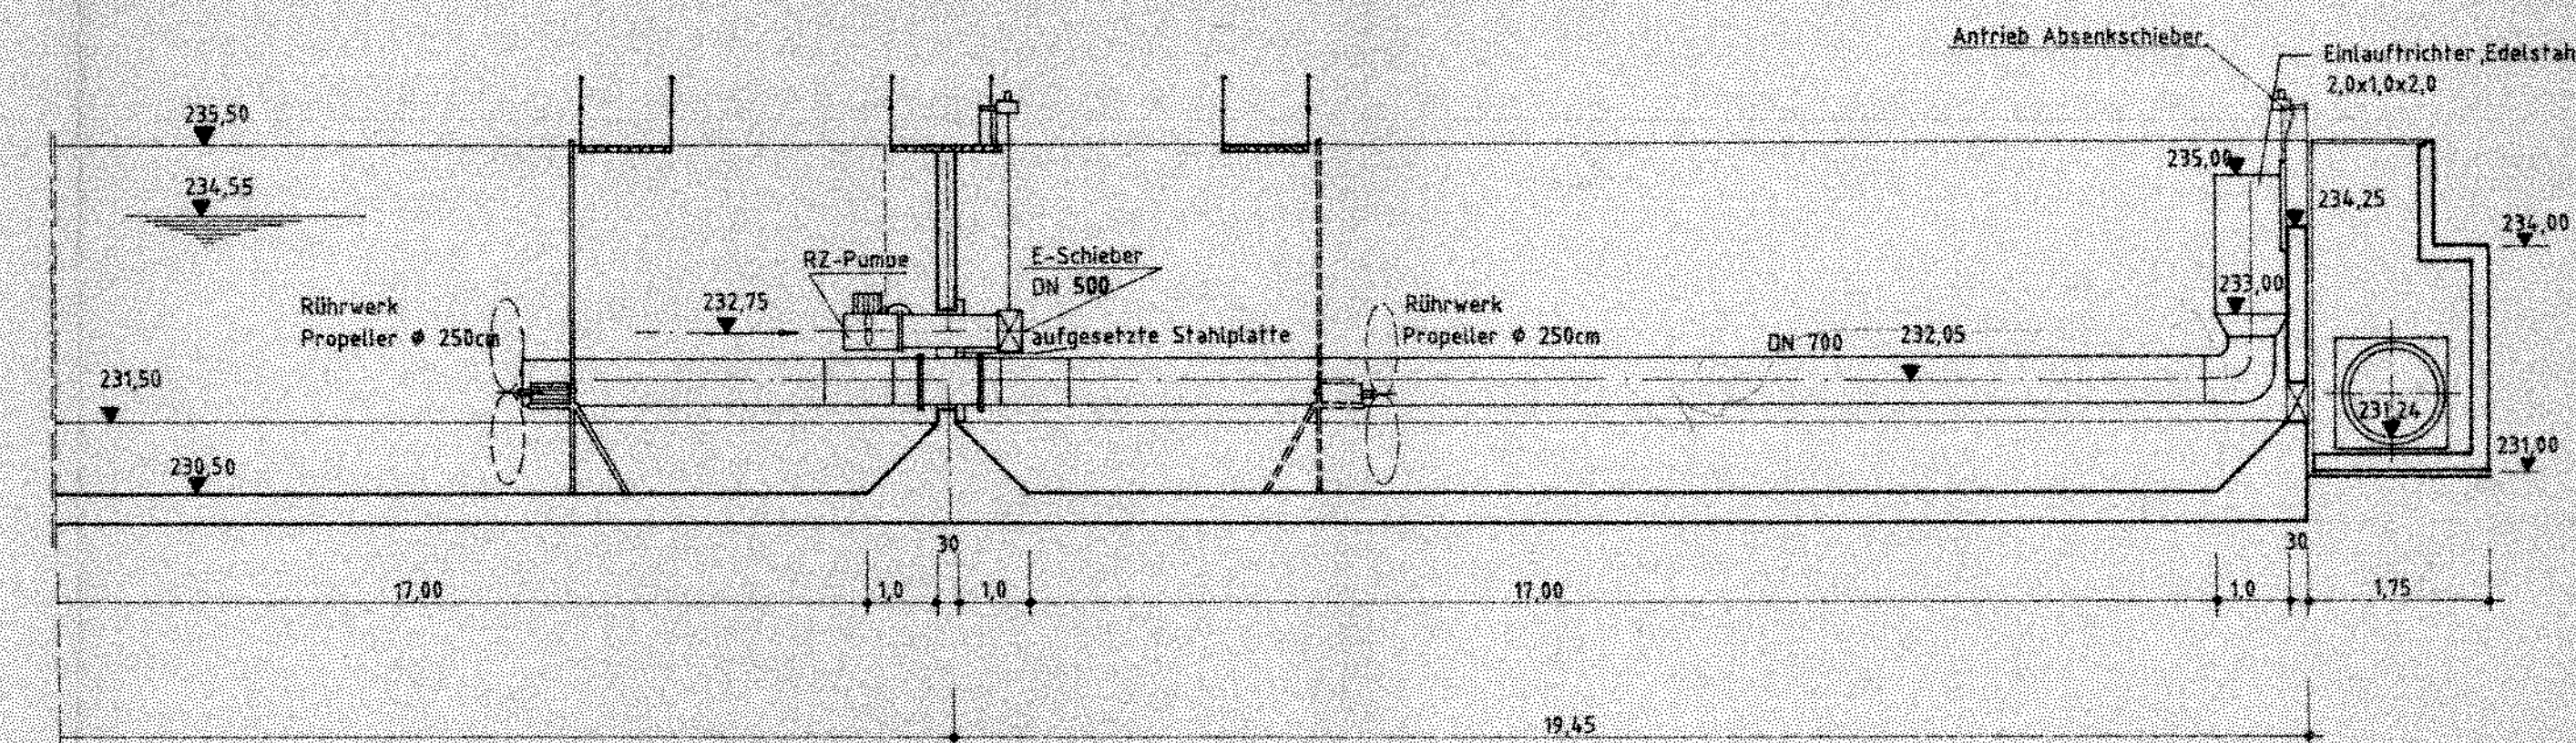

BEILAGE Blatt 4/2

1	Jan. 1991	PL	Schnitt A-A, gek. Schutzgeländer u. Antrieb einbauen, Beschäftigung einrichten
2	Sept. 1993	PL	Fällfällstation versetzt, Belagplatte u. Stahlfelgebäude beseitigen
3	März 1993	PL	extra Gebäude für Besserung einbauen
4			Änderung
Erweiterung der Sammelkläranlage der Stadt Bamberg			
Maßnahmen zur biologischen und chemischen Phosphorelimination			
Biologische und chemische Stufe			Entwurf
Schnitte A-A bis D-D			
Datum	Sept. 1991	Gezeichnet	1:100
Gezeichnet		Gezeichnet	1314/21 D
Süddeutsche Abwasserreinigungs-Gesellschaft mbH Ulm/Donau			