




SCHNITT A<sub>2</sub>--A<sub>2</sub>

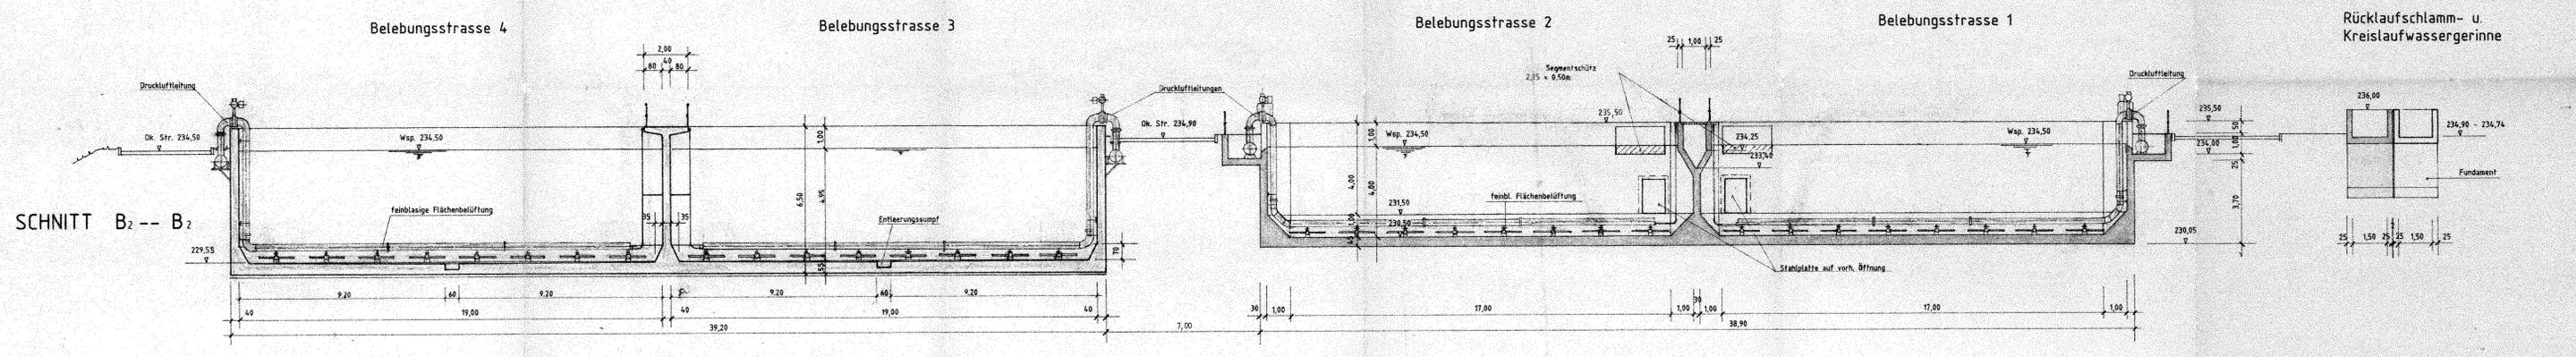


SCHNITT B<sub>2</sub>--B<sub>2</sub>

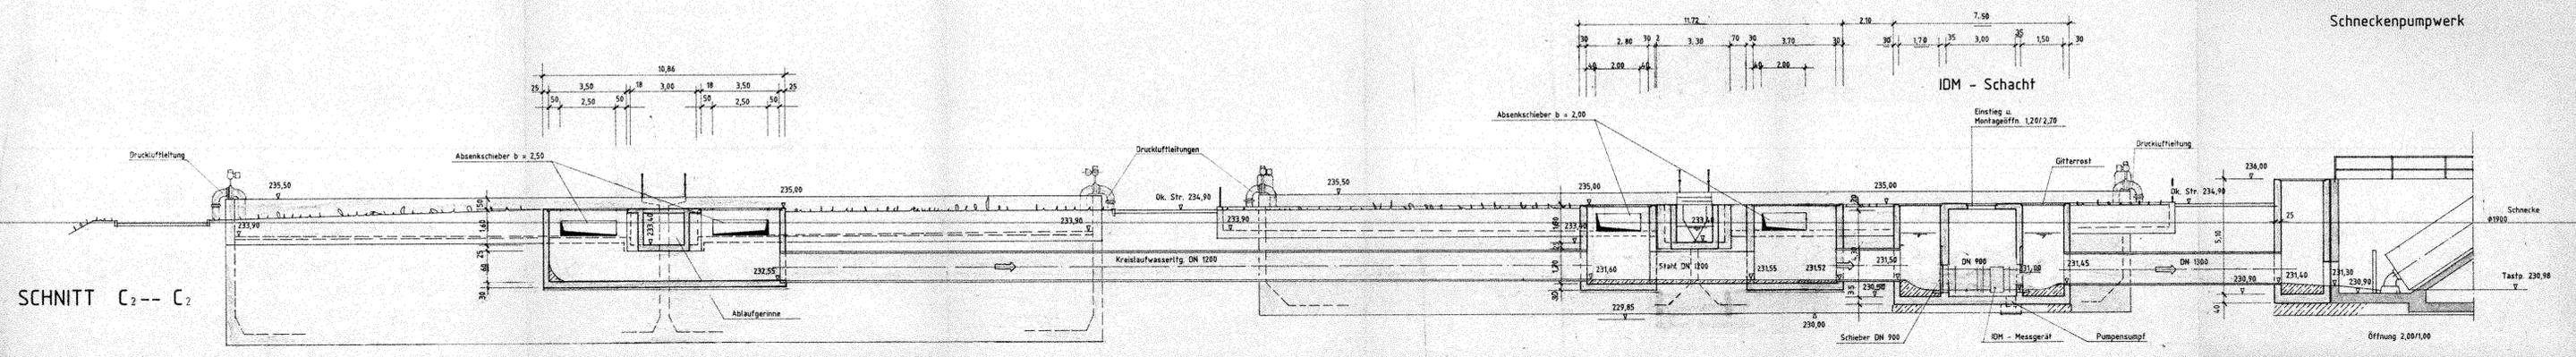

SCHNITT C<sub>2</sub>--C<sub>2</sub>

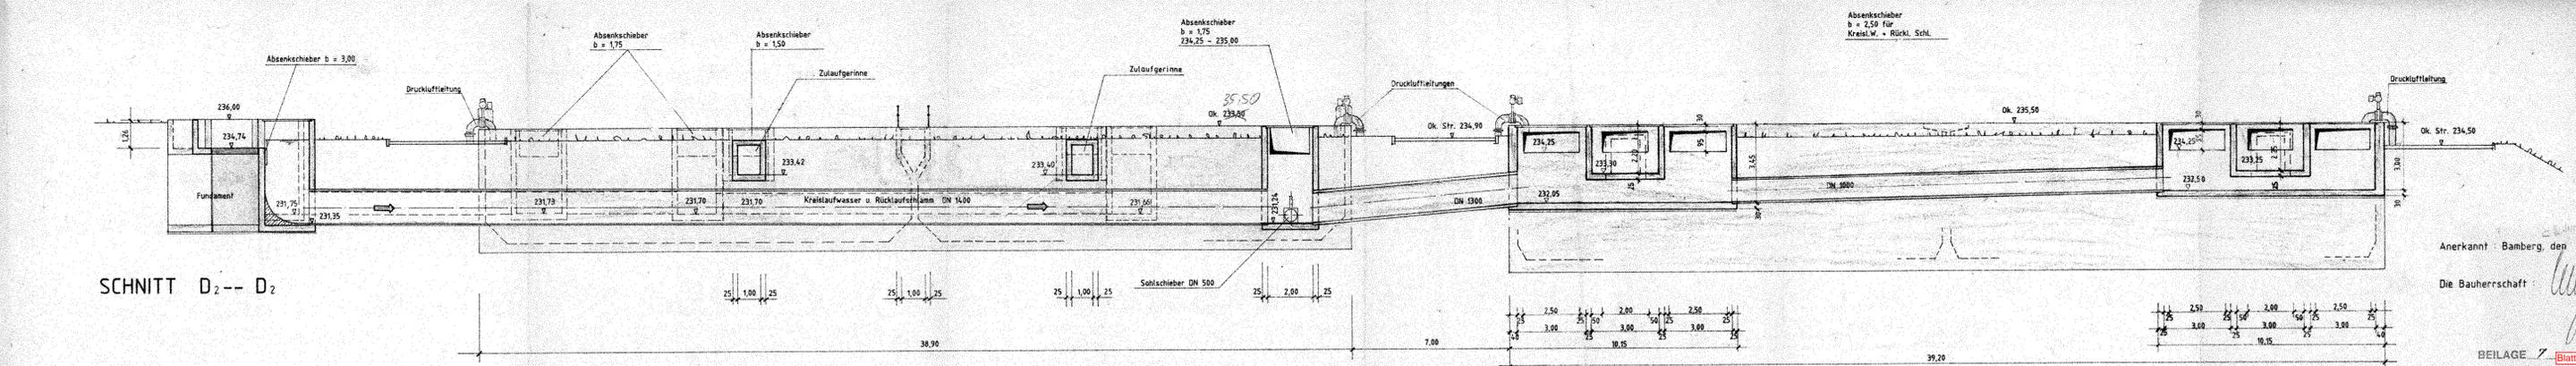

SCHNITT D<sub>2</sub>--D<sub>2</sub>

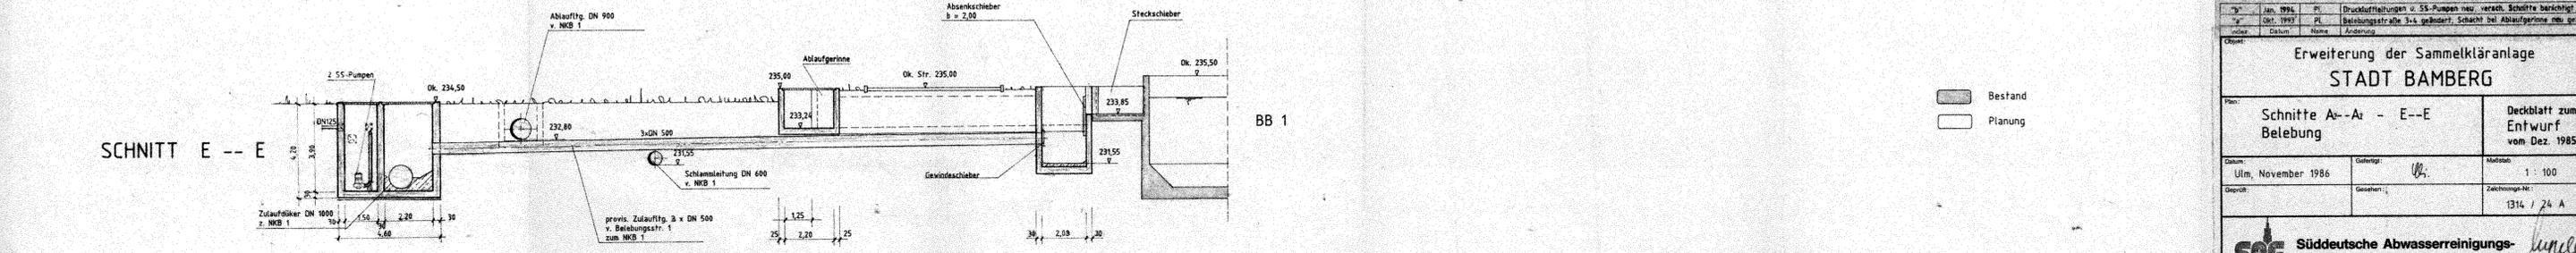

SCHNITT E--E

Bestand  
Planung

Objekt		Erweiterung der Sammelkläranlage	
Stadt		STADT BAMBERG	
Plan		Schnitte A <sub>2</sub> -A <sub>2</sub> - E--E	
Deckblatt zum Entwurf vom Dez. 1985			
Datum	Ulm, November 1986	Gezeichnet	1 : 100
Geprüft		Zeichnungs-Nr.	1314 / 24 A
SAG Süddeutsche Abwasserreinigungs-Gesellschaft mbH		Ulm/Donau	