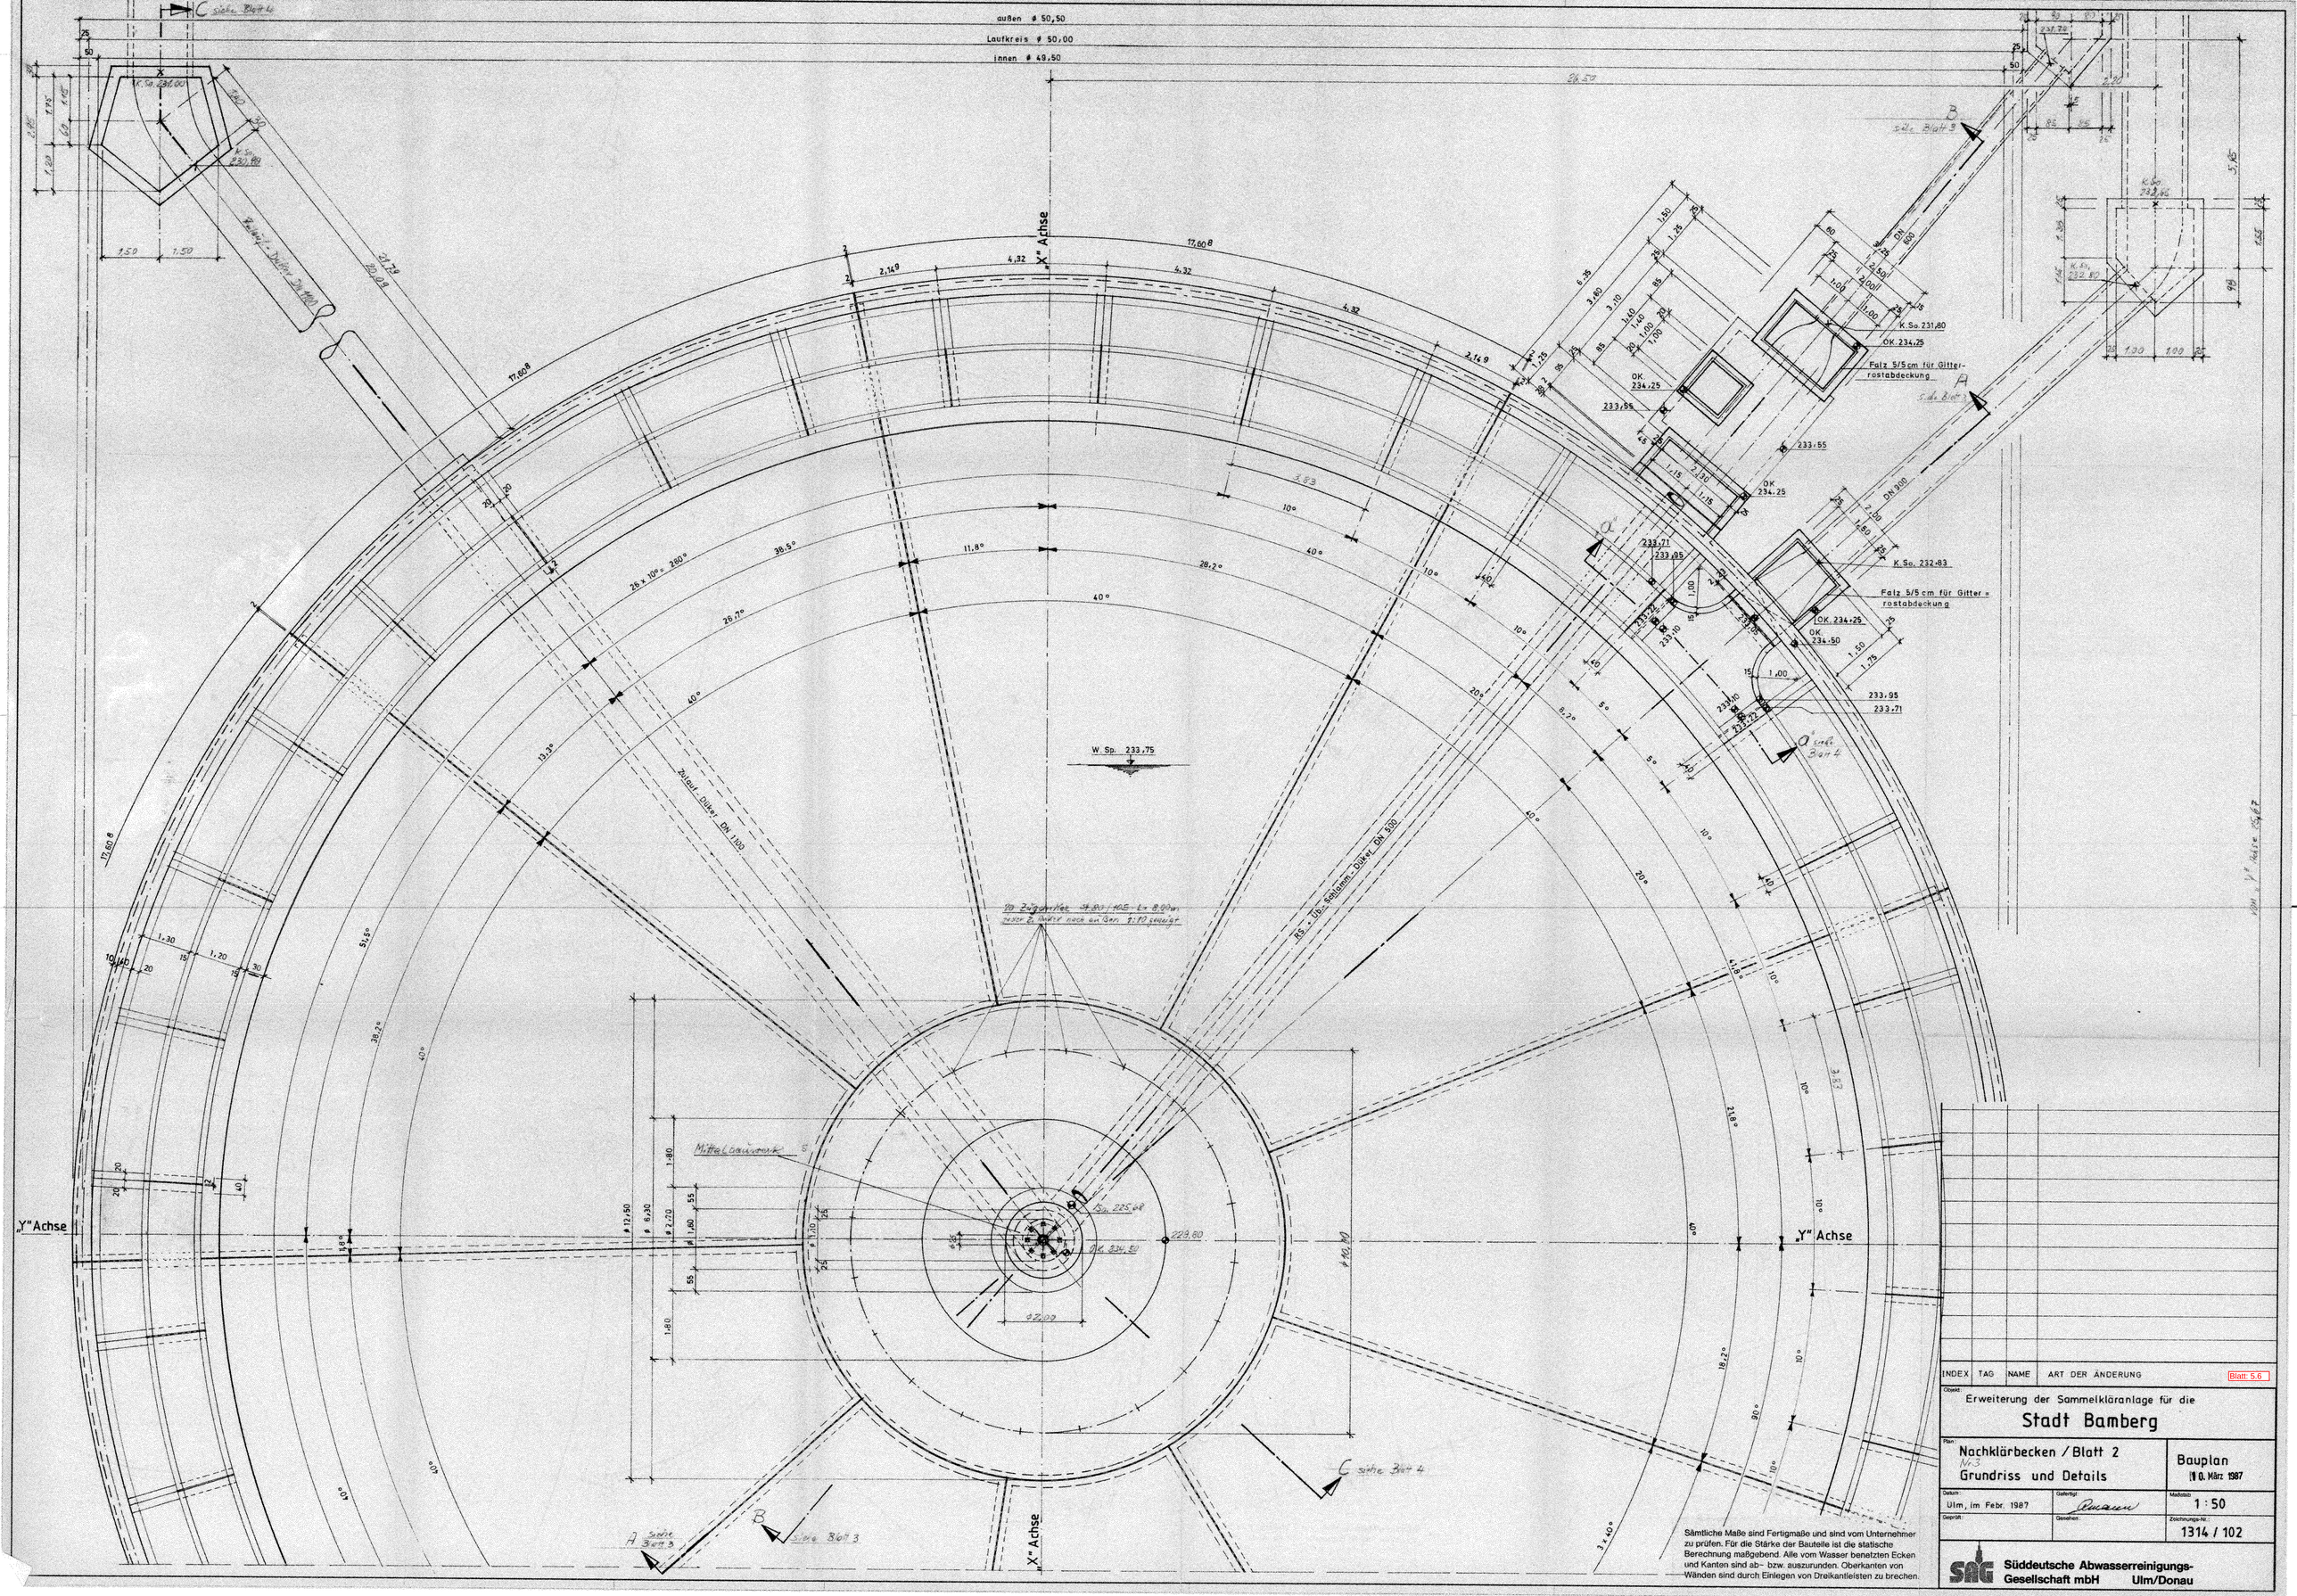
außen ø 50,50
Laufkreis ø 50,00
innen ø 49,50
26,50
„X" Achse
„Y" Achse
W. Sp. 233,75
Zulauf Düker DN 1100
RS.-Üb.-Saldenz.-Düker DN 300
Mittelbauwerk
K.So. 231,80
OK. 234,25
Falz 5/5 cm für Gitterrostabdeckung
K.So. 232,83
OK. 234,50
233,95
233,71
233,55
DN 600
DN 900
siehe Blatt 3
siehe Blatt 4
Sämtliche Maße sind Fertigmaße und sind vom Unternehmer zu prüfen. Für die Stärke der Bauteile ist die statische Berechnung maßgebend. Alle vom Wasser benetzten Ecken und Kanten sind ab- bzw. auszurunden. Oberkanten von Wänden sind durch Einlegen von Dreikantleisten zu brechen.
INDEX TAG NAME ART DER ÄNDERUNG
Blatt: 5.6
Objekt: Erweiterung der Sammelkläranlage für die
Stadt Bamberg
Plan: Nachklärbecken / Blatt 2
Nr.3
Grundriss und Details
Bauplan
10. März 1987
Datum: Ulm, im Febr. 1987
Gefertigt:
Geprüft:
Genehmigt:
Maßstab 1 : 50
Zeichnungs-Nr.: 1314 / 102
Süddeutsche Abwasserreinigungs-Gesellschaft mbH Ulm/Donau