



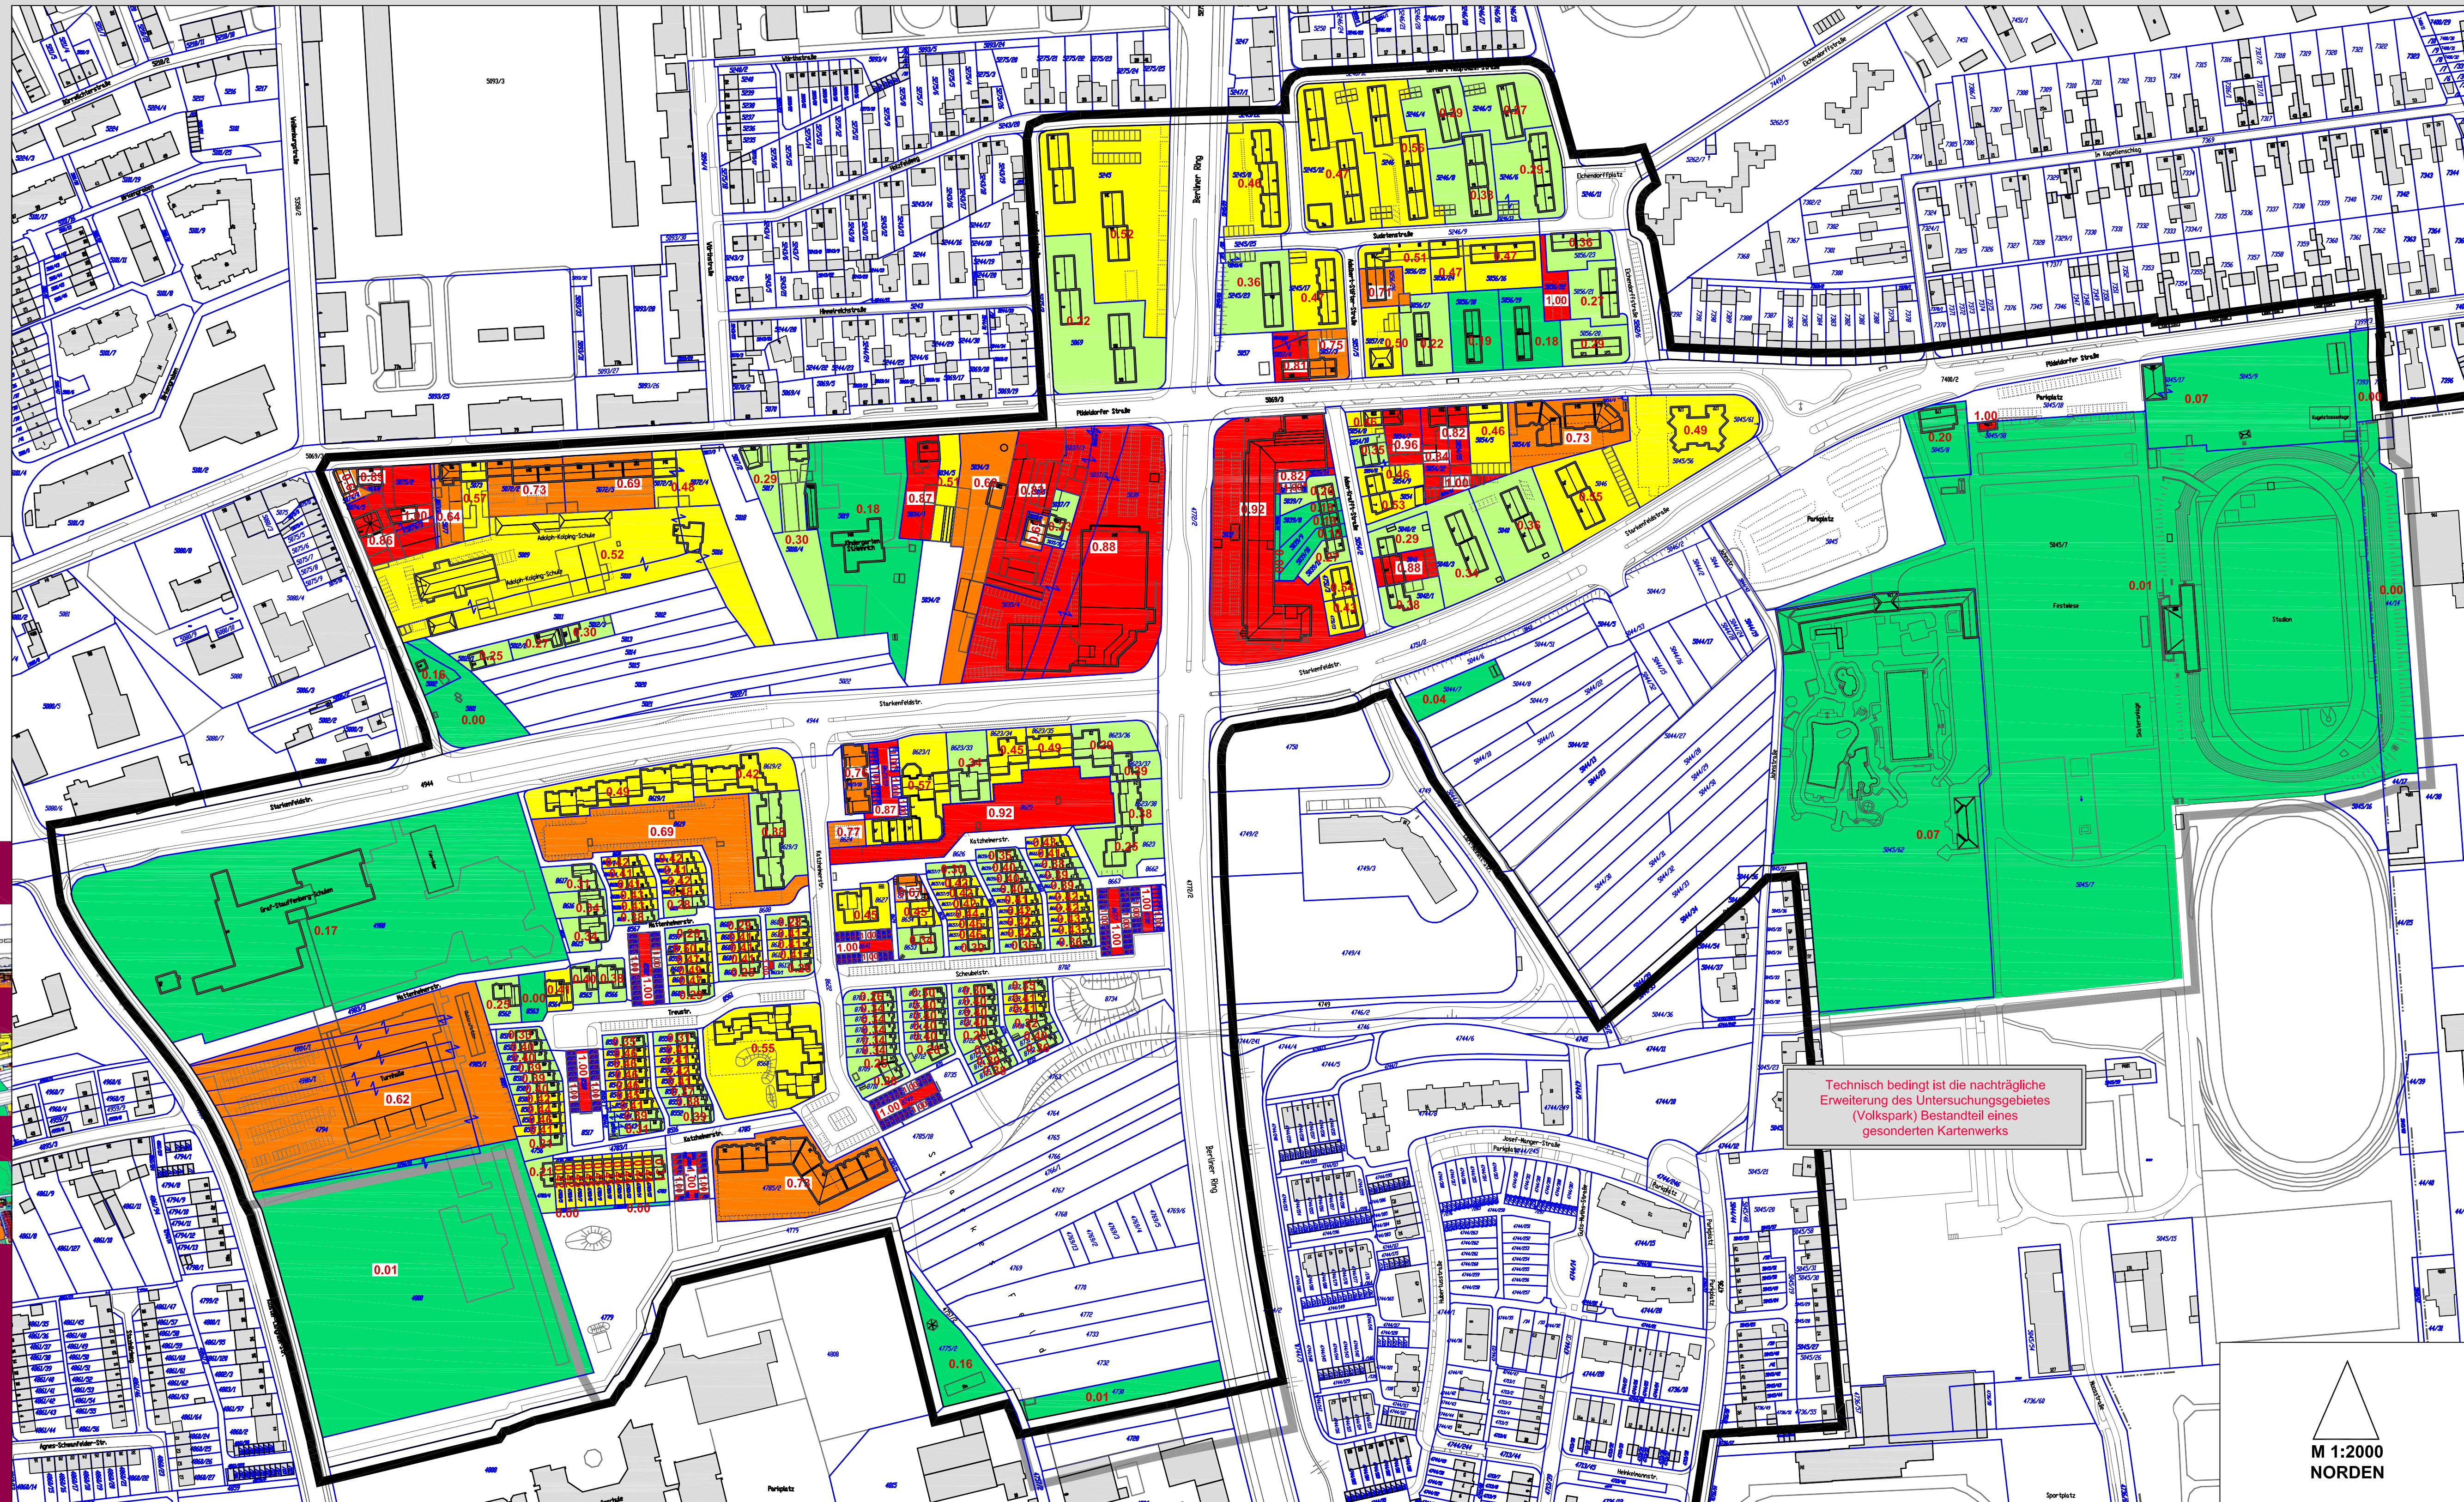

Legende

- AUSNUTZUNGSWERTE:
- | | | |
|-------------|-----------|--|
| GRZ | z.B. 0.26 | Grundflächenzahl (GRZ) |
| 0,00 - 0,20 | ↗ | Nutzungseinheit / Grundstücke zur Berechnung zusammengefasst |
| 0,21 - 0,40 | — | Grundstücksgrenzen |
| 0,41 - 0,60 | z.B. 8560 | Flurnummern |
| 0,61 - 0,80 | — | Abgrenzung verändertes Untersuchungsgebiet |
| 0,81 - 1,00 | — | Abgrenzung ursprüngliches Untersuchungsgebiet |

Baureferat

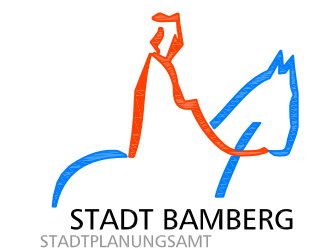

Grundstücksausnutzung Untersuchungsgebiet Starkenfeldstraße



Soziale Stadt

Bamberg, 28.04.2006

BÜRO FÜR STÄDTEBAU UND BAULEITPLANUNG
WITTMANN, VALIER UND PARTNER GBR
Hainstraße 12, 90047 Bamberg, Tel. 0931/593393 Fax 0931/59693
e-mail: wittmann.valier@staedtebau-bauleitplanung.de

STADTENTWICKLUNG STADTMARKETING VERKEHR
CLAUS SPERR, DIPL.GEOGR., GUNTER SCHRAMM, M.A.
Winkelburgstraße 3, 90481 Nürnberg, Tel. 0911/476404 FAX 0911/471632
internet: www.planwerk.de e-mail: kontakt@planwerk.de

