


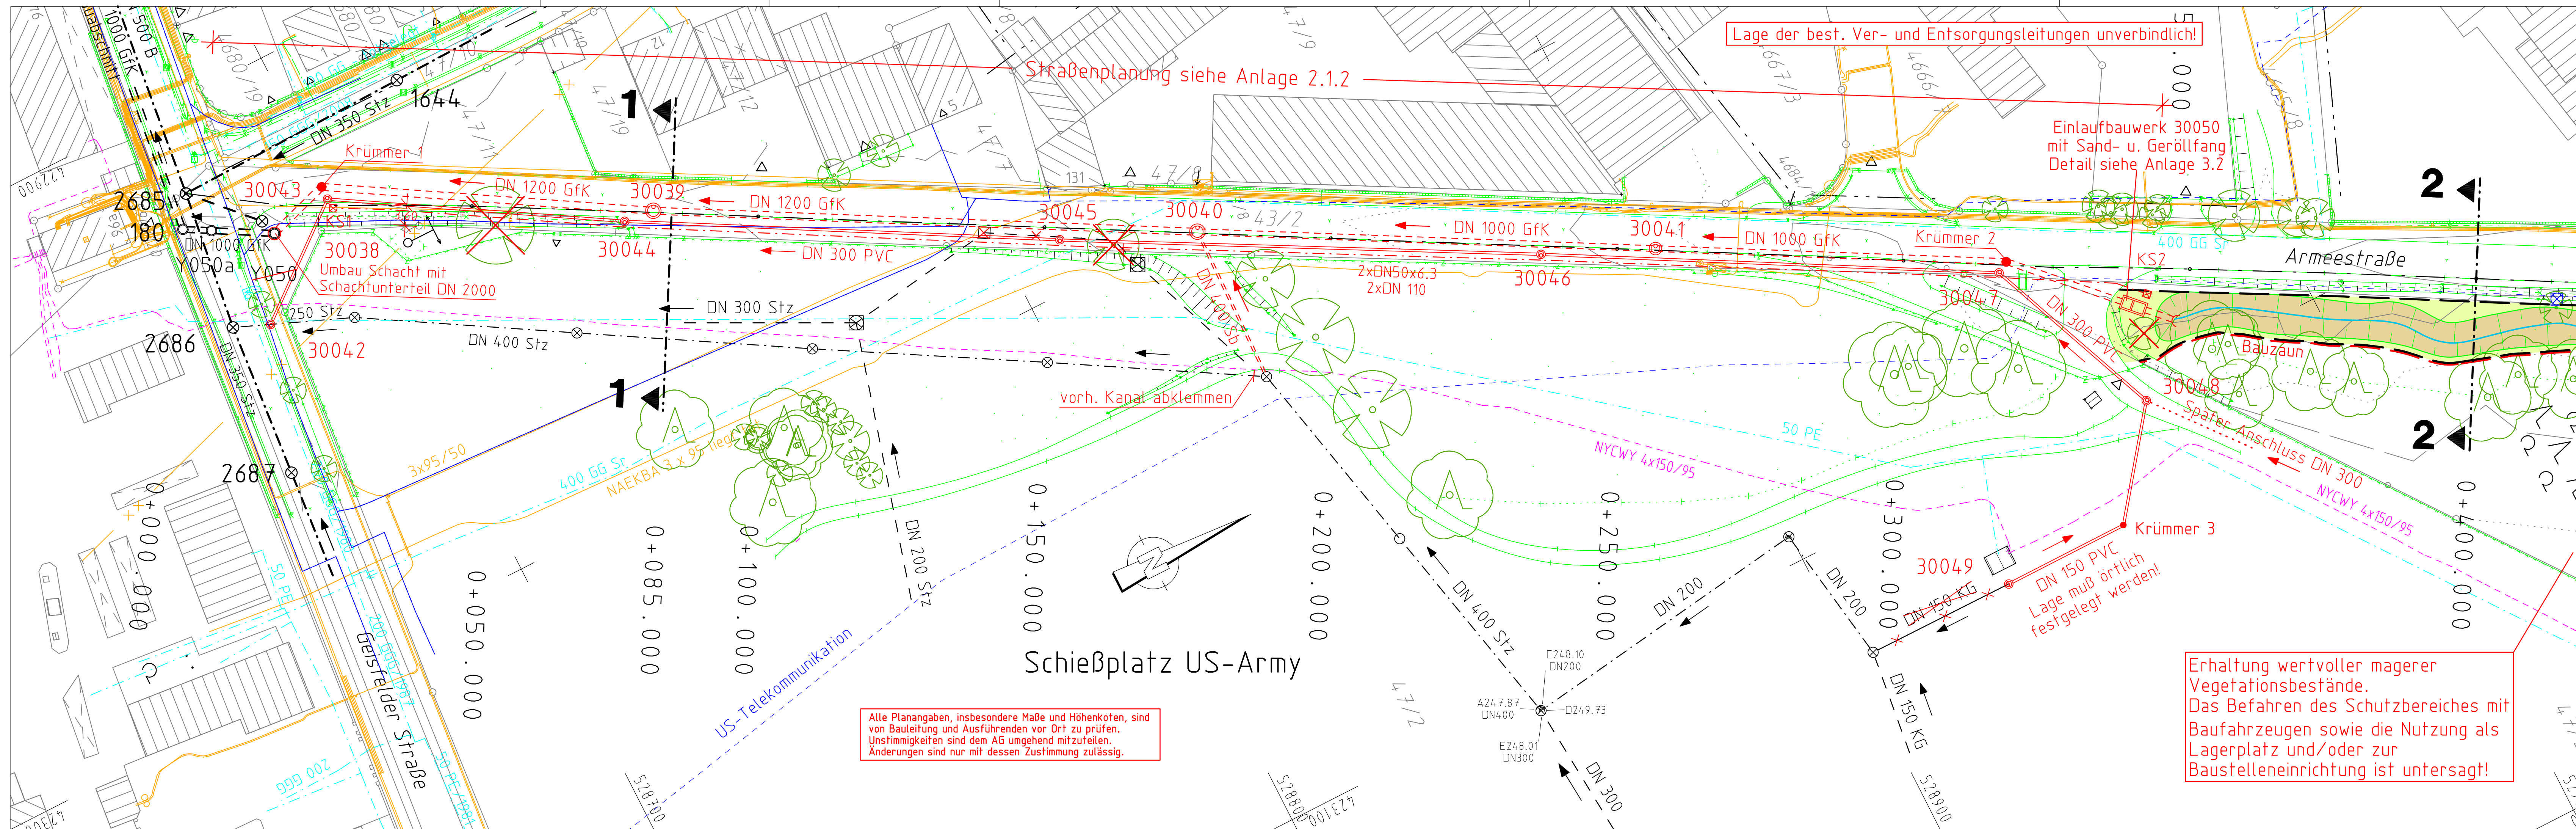

Zeichenerklärung

- Niedrigwassergerinne
- Berme (Abtrag)
- Bermenböschung
- bestehendes Gelände
- Flurweg mit Deckschicht ohne Bindemittel
- Grenze Eingriffsbereich
- vorhandener Mischwasserkanal
- vorhandener Schmutzwasserkanal
- vorhandene Bachverrohrung/Oberflächenwasserkanal
- vorhandene Wasserleitung
- vorhandene Gasleitung
- vorhandene Kabeltrasse (Strom)
- vorhandene Kabeltrasse (US-Strom)
- vorhandene Freileitung 110 kV
- vorhandene Telekomleitung / Kabel Deutschland
- geplante Bachverrohrung / geplanter Regenwasserkanal
- geplanter Durchlaß
- geplanter Mischwasserkanal
- vorhandener Baum zu erhalten
- vorhandener Baum zu fällen
- geplanter Kabelzugschacht mit Kabelleerrohren
- vorhandener Kanal entfällt

- Entwicklung:
- natürliche Dynamik
 - Sukzession
 - Sukzession
 - Pflege/Sukzession

VORABZUG

Nr.	Änderungen	Datum	Name	gepr.
Vorhaben:	Oberflächenwasserableitung Hauptsmoorwald	Anlage:	2.1.1	
Vorhabensträger:	Entsorgungs- und Baubetrieb der Stadt Bamberg	Projekt-Nr.:	10.052.6	
Maßstab:	AUSFÜHRUNGSPLANUNG	Datum	Name	
1 : 500	LAGEPLANAUSSCHNITT zu Teil 1 Abwasseranlagen	entw.	Mai 11	
		gez.	Mai 11	
		gepr.	Mai 11	
Vorhabensträger:	Entsorgungs- und Baubetrieb der Stadt Bamberg			
23.05.2011 Datum				



Unterschrift