


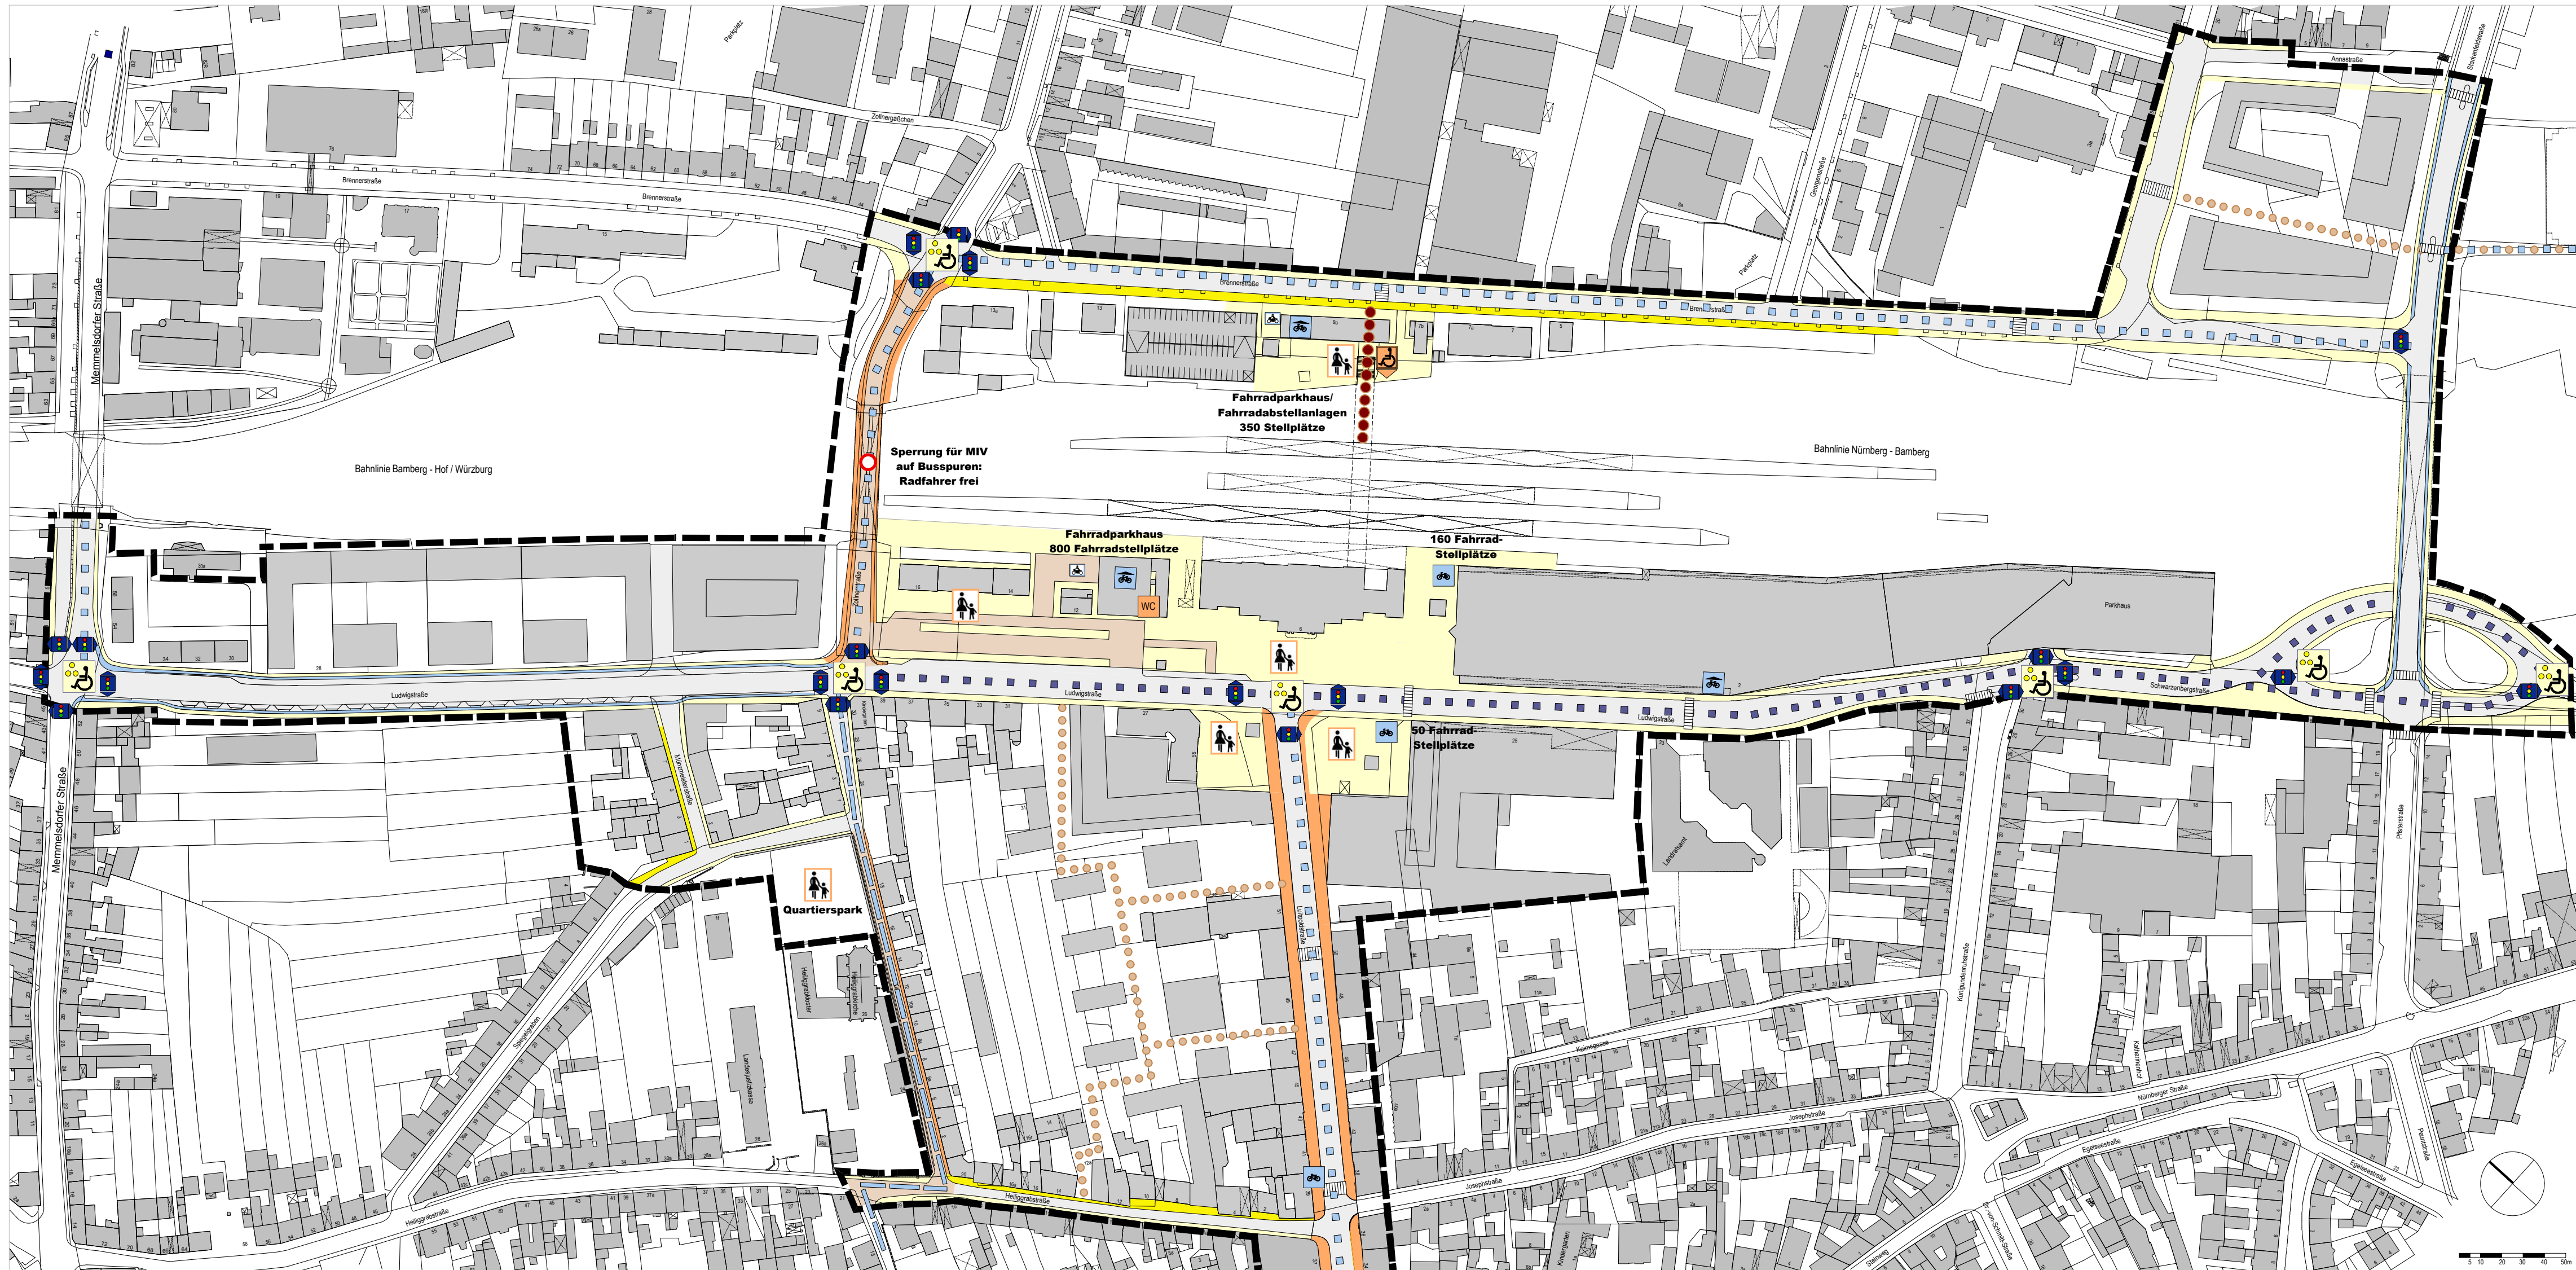

Legende

- Gehwegfläche, allgemein
- Sanierung Gehwegfläche
- Gehwegfläche, Aufwertung durch Verbreiterung
- Neue Wegeverbindung
- Neue Hauptwegeverbindung
- Fußgängerzone mit Ausnahmen
- Vorrangfläche für Bus-, Rad- und Fußgängerverkehr
- Querungsanlage Fußgänger
- Querungshilfe Fußgänger mit Lichtsignalanlage
- Kreuzungspunkt barrierefrei, mit blindengerechter Ausstattung
- Radweg, Angebotsstreifen
- Radfahrstreifen
- Radweg, Hochbord
- Fahrradstraße
- Fahrbahn andere Verkehrsmittel
- Fahrradabstellanlage, überdacht
- Fahrradabstellanlage
- Neue Aufzugsanlage, behindertengerecht gem. DIN 18024
- Neue öffentliche WC-Anlage

Baureferat

Stadtsanierung Bamberg
"Aktive Kettenbrücke - Königstraße - Bahnhof"
Teilgebiet Bahnhof

2.2e Verkehrskonzept
Rad + Fußgänger
Maßstab 1:2000
Bamberg, 08. Juli 2009

plan&werk
Büro für Städtebau und Architektur
10047 Bamberg

STADTBAMBERG
STADTBAMBERG