


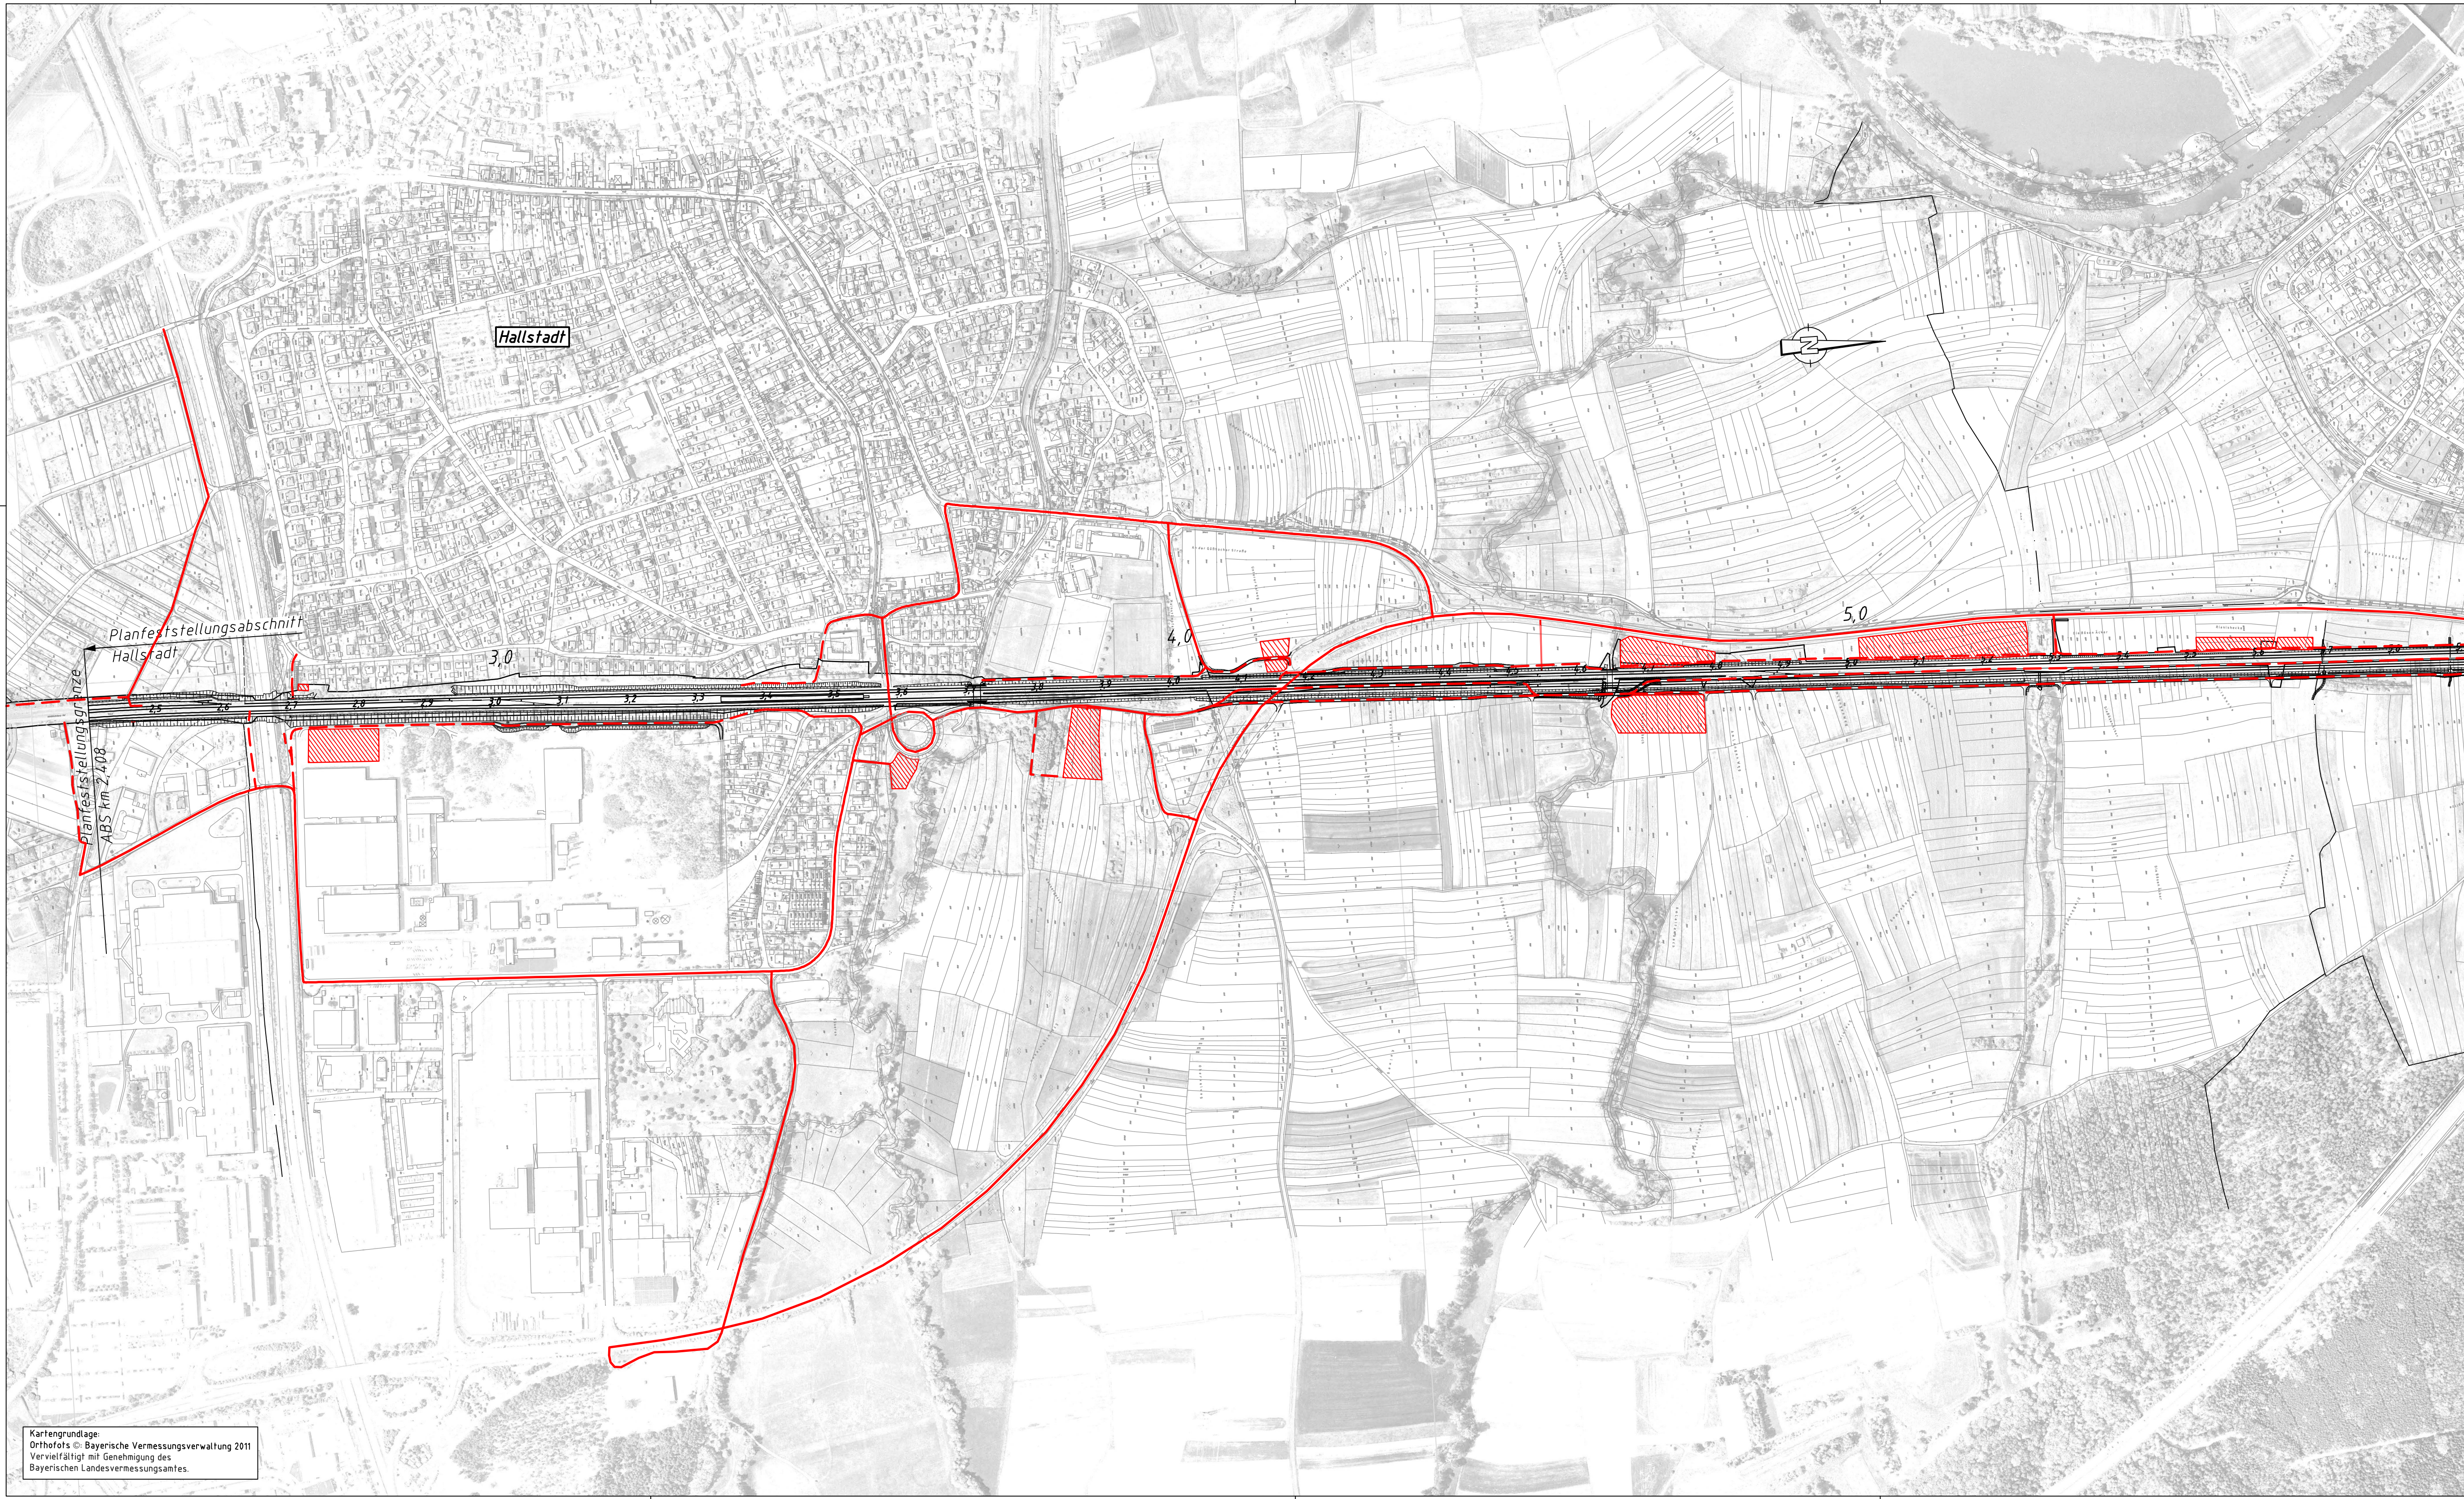

- Legende:
- Baustelleneinrichtung
 - Transportstraßen auf öffentlichen Straßen
 - Transportstraßen auf aus- oder neuzubauenden Wegen

Verkehrsprojekt Deutsche Einheit Schiene Nr. 8


Ausbautrecke Nürnberg – Ebensfeld

PFA 23-24 Hallstadt – Zapfendorf
Bestand Str. 5100, km 2,408 – km 15,100

Planänderung nach § 73 Abs. 8 VwVfG

ersetzt die 1. Auslegung des Planfeststellungsverfahrens

Kartengrundlage:
Orthofoto © Bayerische Vermessungsverwaltung 2011
Vervielfältigt mit Genehmigung des
Bayerischen Landesvermessungsamtes.

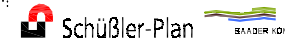Auftraggeber:		Planverfasser:  Planungsgemeinschaft Schüler-Plan - Baader Konzept c/o Schüler-Plan Ingenieurgesellschaft mbH Karolinenstraße 15-19 90402 Nürnberg 01.03.2013 <i>iv. Schult</i>	Anlagen-Nr.: 18.1
		Im Namen und für Rechnung des Bauherrn:  DB ProjektBau GmbH Regionalbereich Südost Großprojekt VDE 8 Projektabschnitt NBS Ebensfeld-Erfurt Kurt-Schumacher-Straße 99084 Erfurt Erfurt, 01.03.2013 Ort, Datum, Unterschrift <i>K. am</i>	
Bauherr:		DB NETZE	Plan-Nr.:
DB Netz AG DB Station&Service AG DB Energie GmbH			Planart: Planfeststellung
Maßstab:			Platzzeichen:
1:5000			Blattgr.: 935 x 450
		Lageplan Baugistik Strecke 5100 km 2,286 – 5,911	Einwirkungen (Lastmodelle):
			Höhen- und Koordinatensystem DHN 12 DHDN
Projekt:		VDE 8.1.1, ABS Nürnberg – Ebensfeld	
Strecke:		5100 Bamberg – Hof / 5919 Eltersdorf – Leipzig-Neuwiedertitzsch	