




SCHNITT B - B

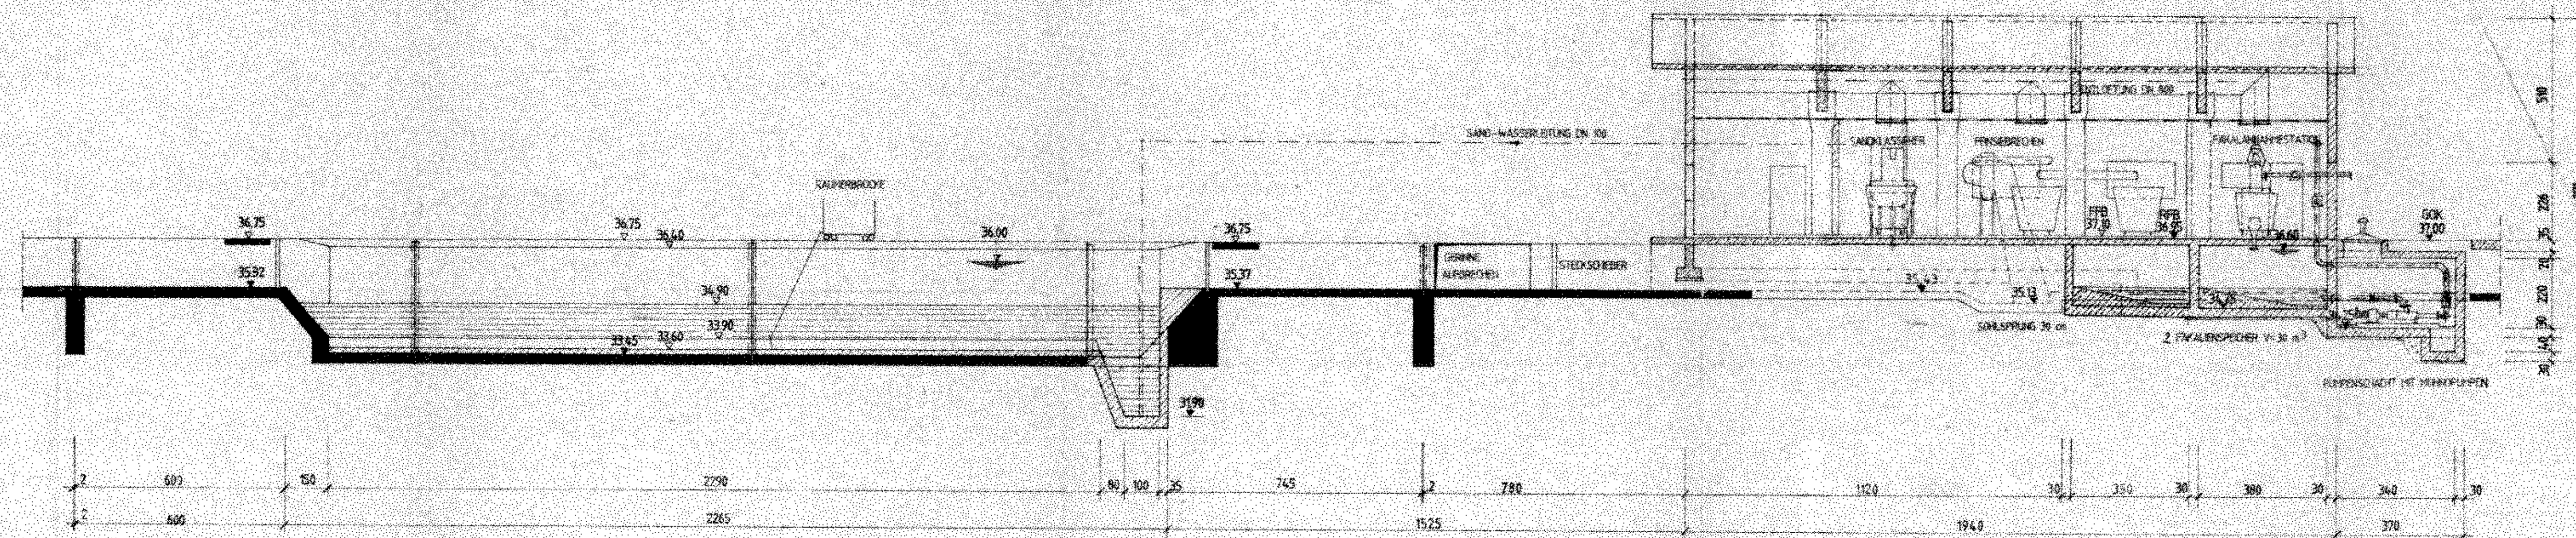

SNITT A - A

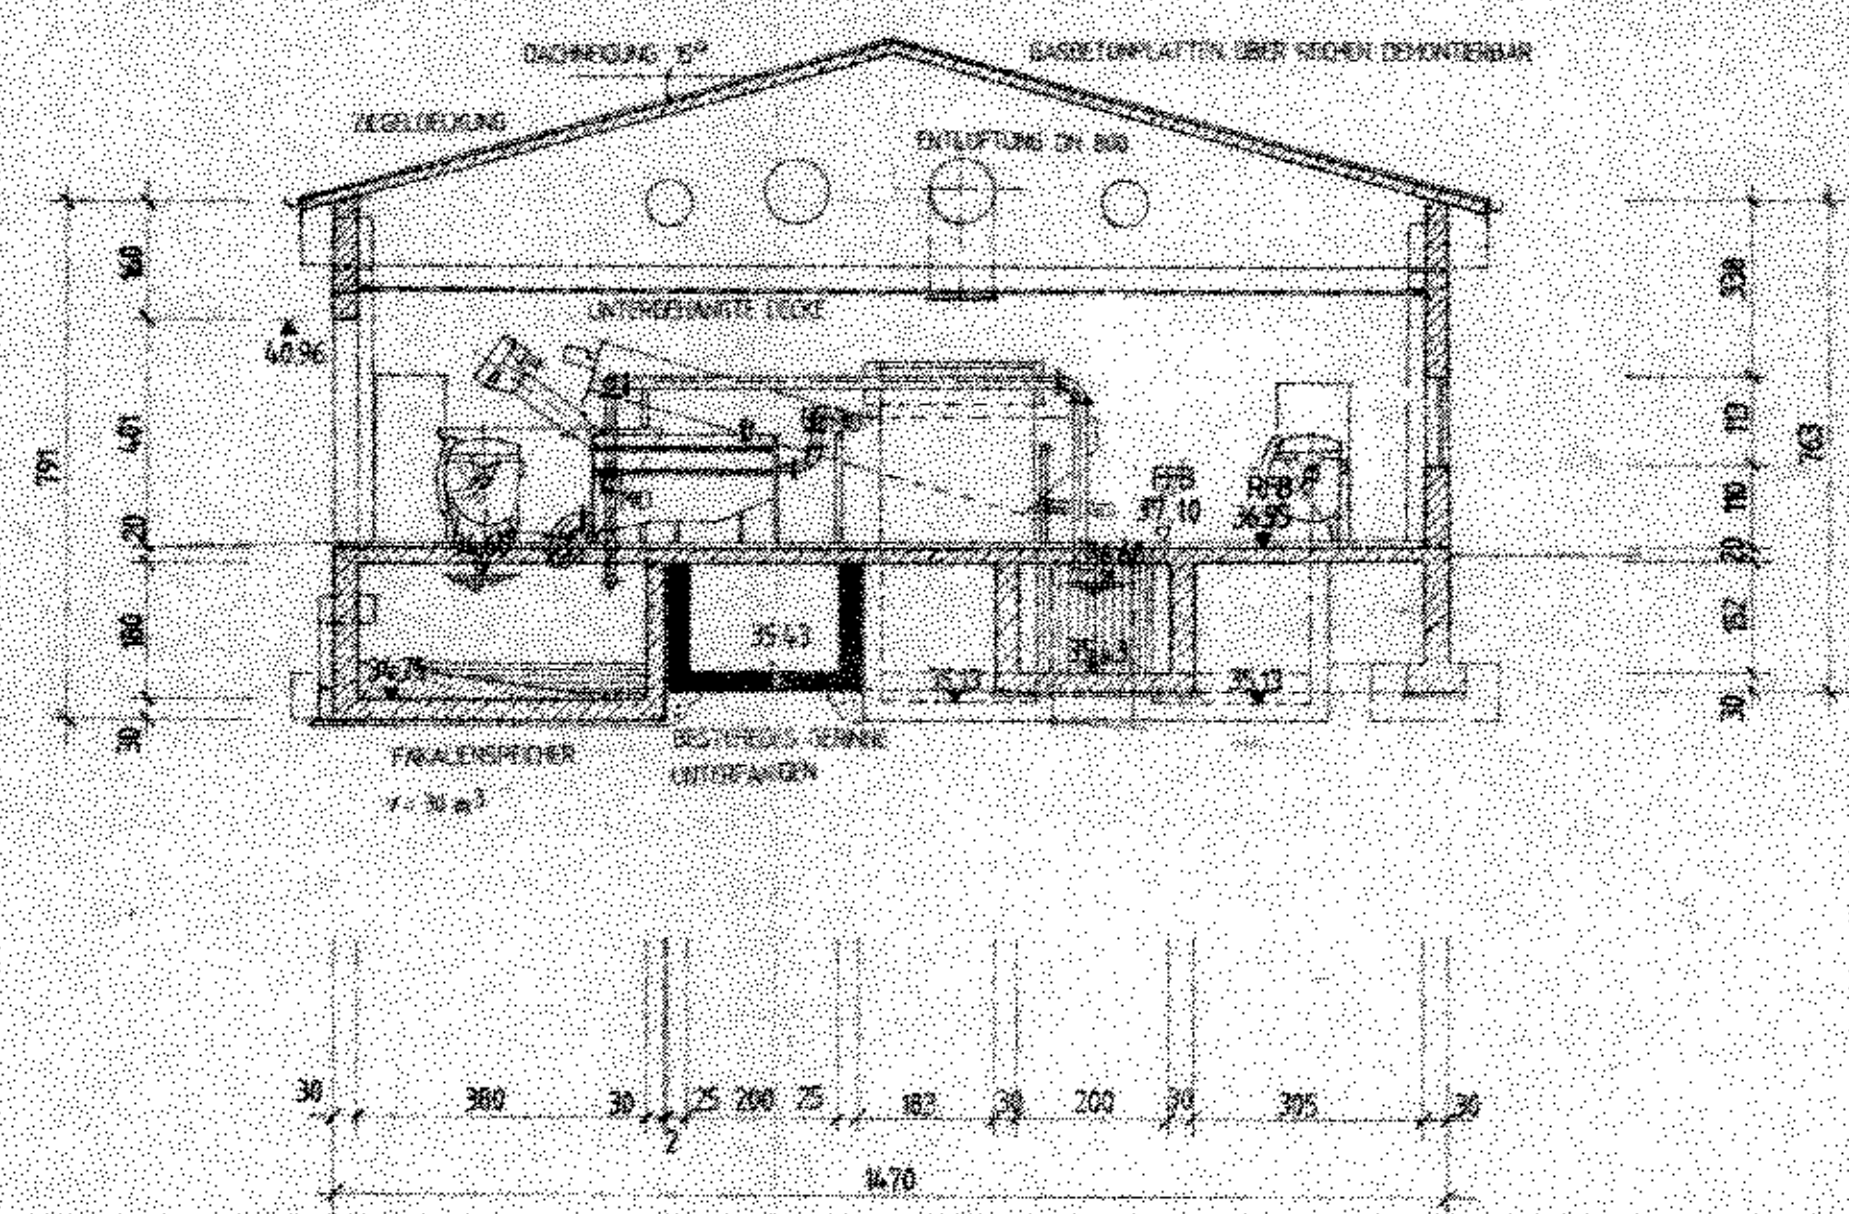

GRUNDRISS

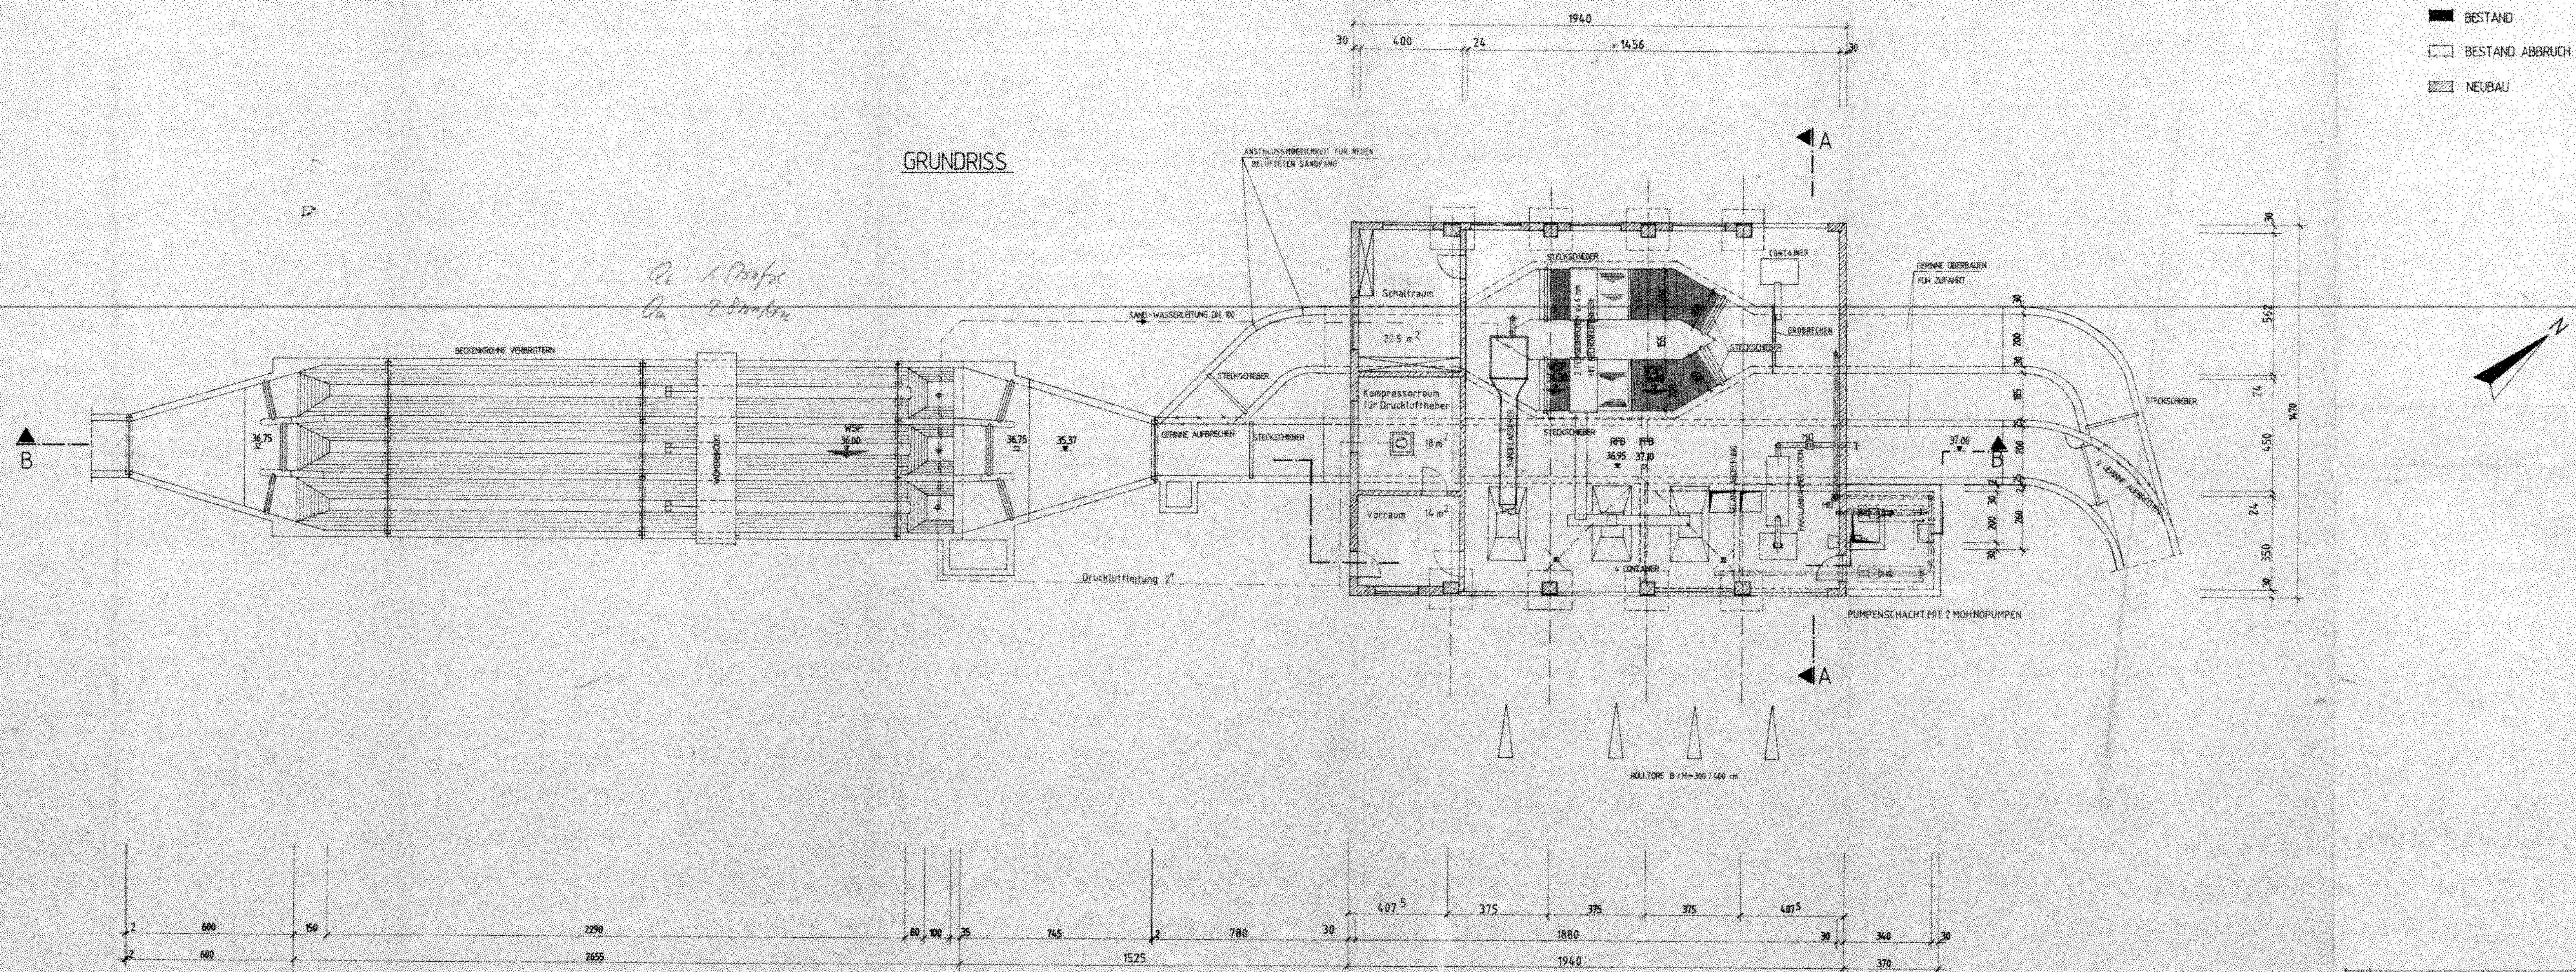

Nr.		Änderung		gezeichnet am	Zeichn.	gepr. am	Name
Vorname				Anlage-Nr.			
				3			
				Blatt-Nr.			
				2			
Maltzahl				einw.	14,12,90	wy	
1 : 100		GRUNDRISS UND SCHNITTE		gsk	14,12,90	br	
				gsk	14,12,90	wy	
Zeichenträger		STADT BAMBERG		Entwerfer			
				WEYRAUHER + WITTMANN			
				INGENIEURBÜRO FÜR BAUWESSEN 8660 BAMBERG			
				HEINRICHSMANN 29-TEL. 0931/20251-FAX 0931/202143			
Stapel							