


Druckluftzuführung

M = 1 : 10

Schnitt B - B

Schnitt A - A

Grundriß

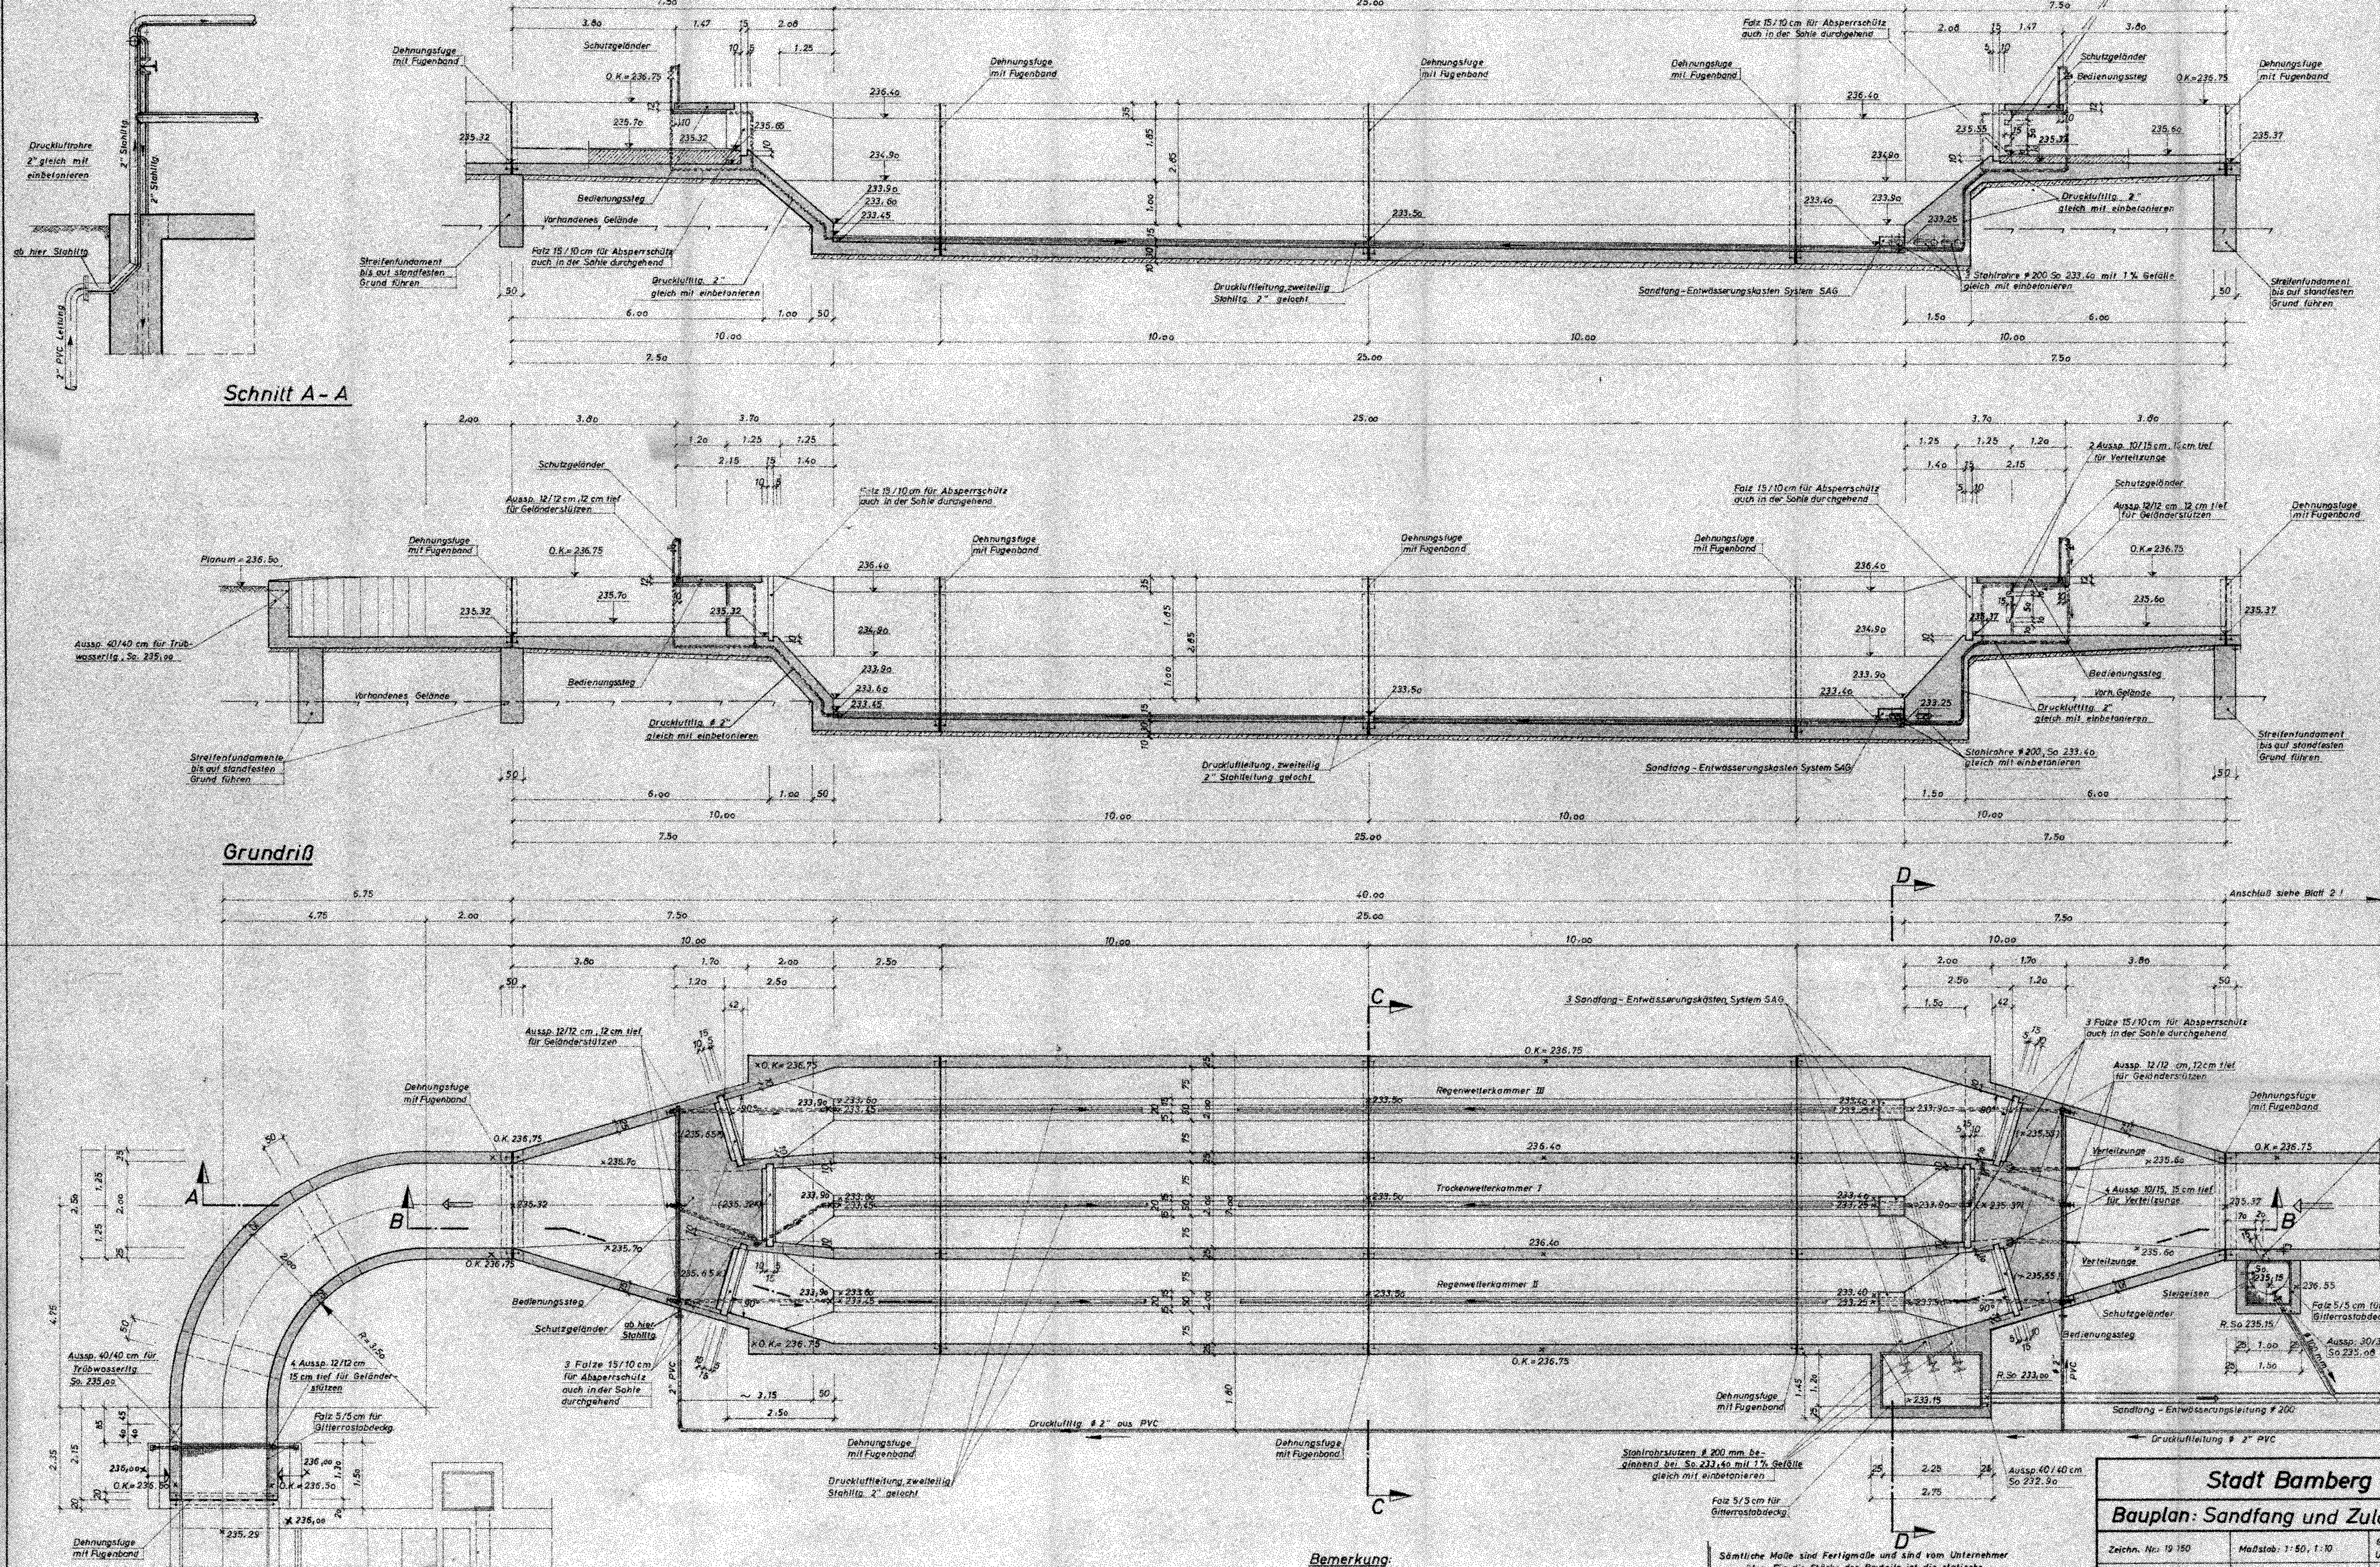

Bemerkung:
Jeder Schacht der tiefer ist als 70 cm erhält ab 30 cm unter Oberkante nach unten auf den Meter 3 Steigeisen.

Sämtliche Maße sind Fertigmaße und sind vom Unternehmer zu prüfen. Für die Stärke der Bauteile ist die statische Berechnung maßgebend. Alle vom Wasser benetzten Ecken u. Kanten sind ab- bzw. auszurunden. Oberkanten von Wänden sind durch Einlegen von Dreikantenleisten zu brechen.

Stadt Bamberg

Bauplan: Sandfang und Zulaufkanal

Zeichn. Nr. 19 150 Maßstab: 1:50, 1:10 gefertigt

Ulm, den 15. 1. 1963

Süddeutsche Abwasserreinigungs-Ges. Steinle u. Co. G.m.b.H. Ulm/Donau