




Schnitt C-C

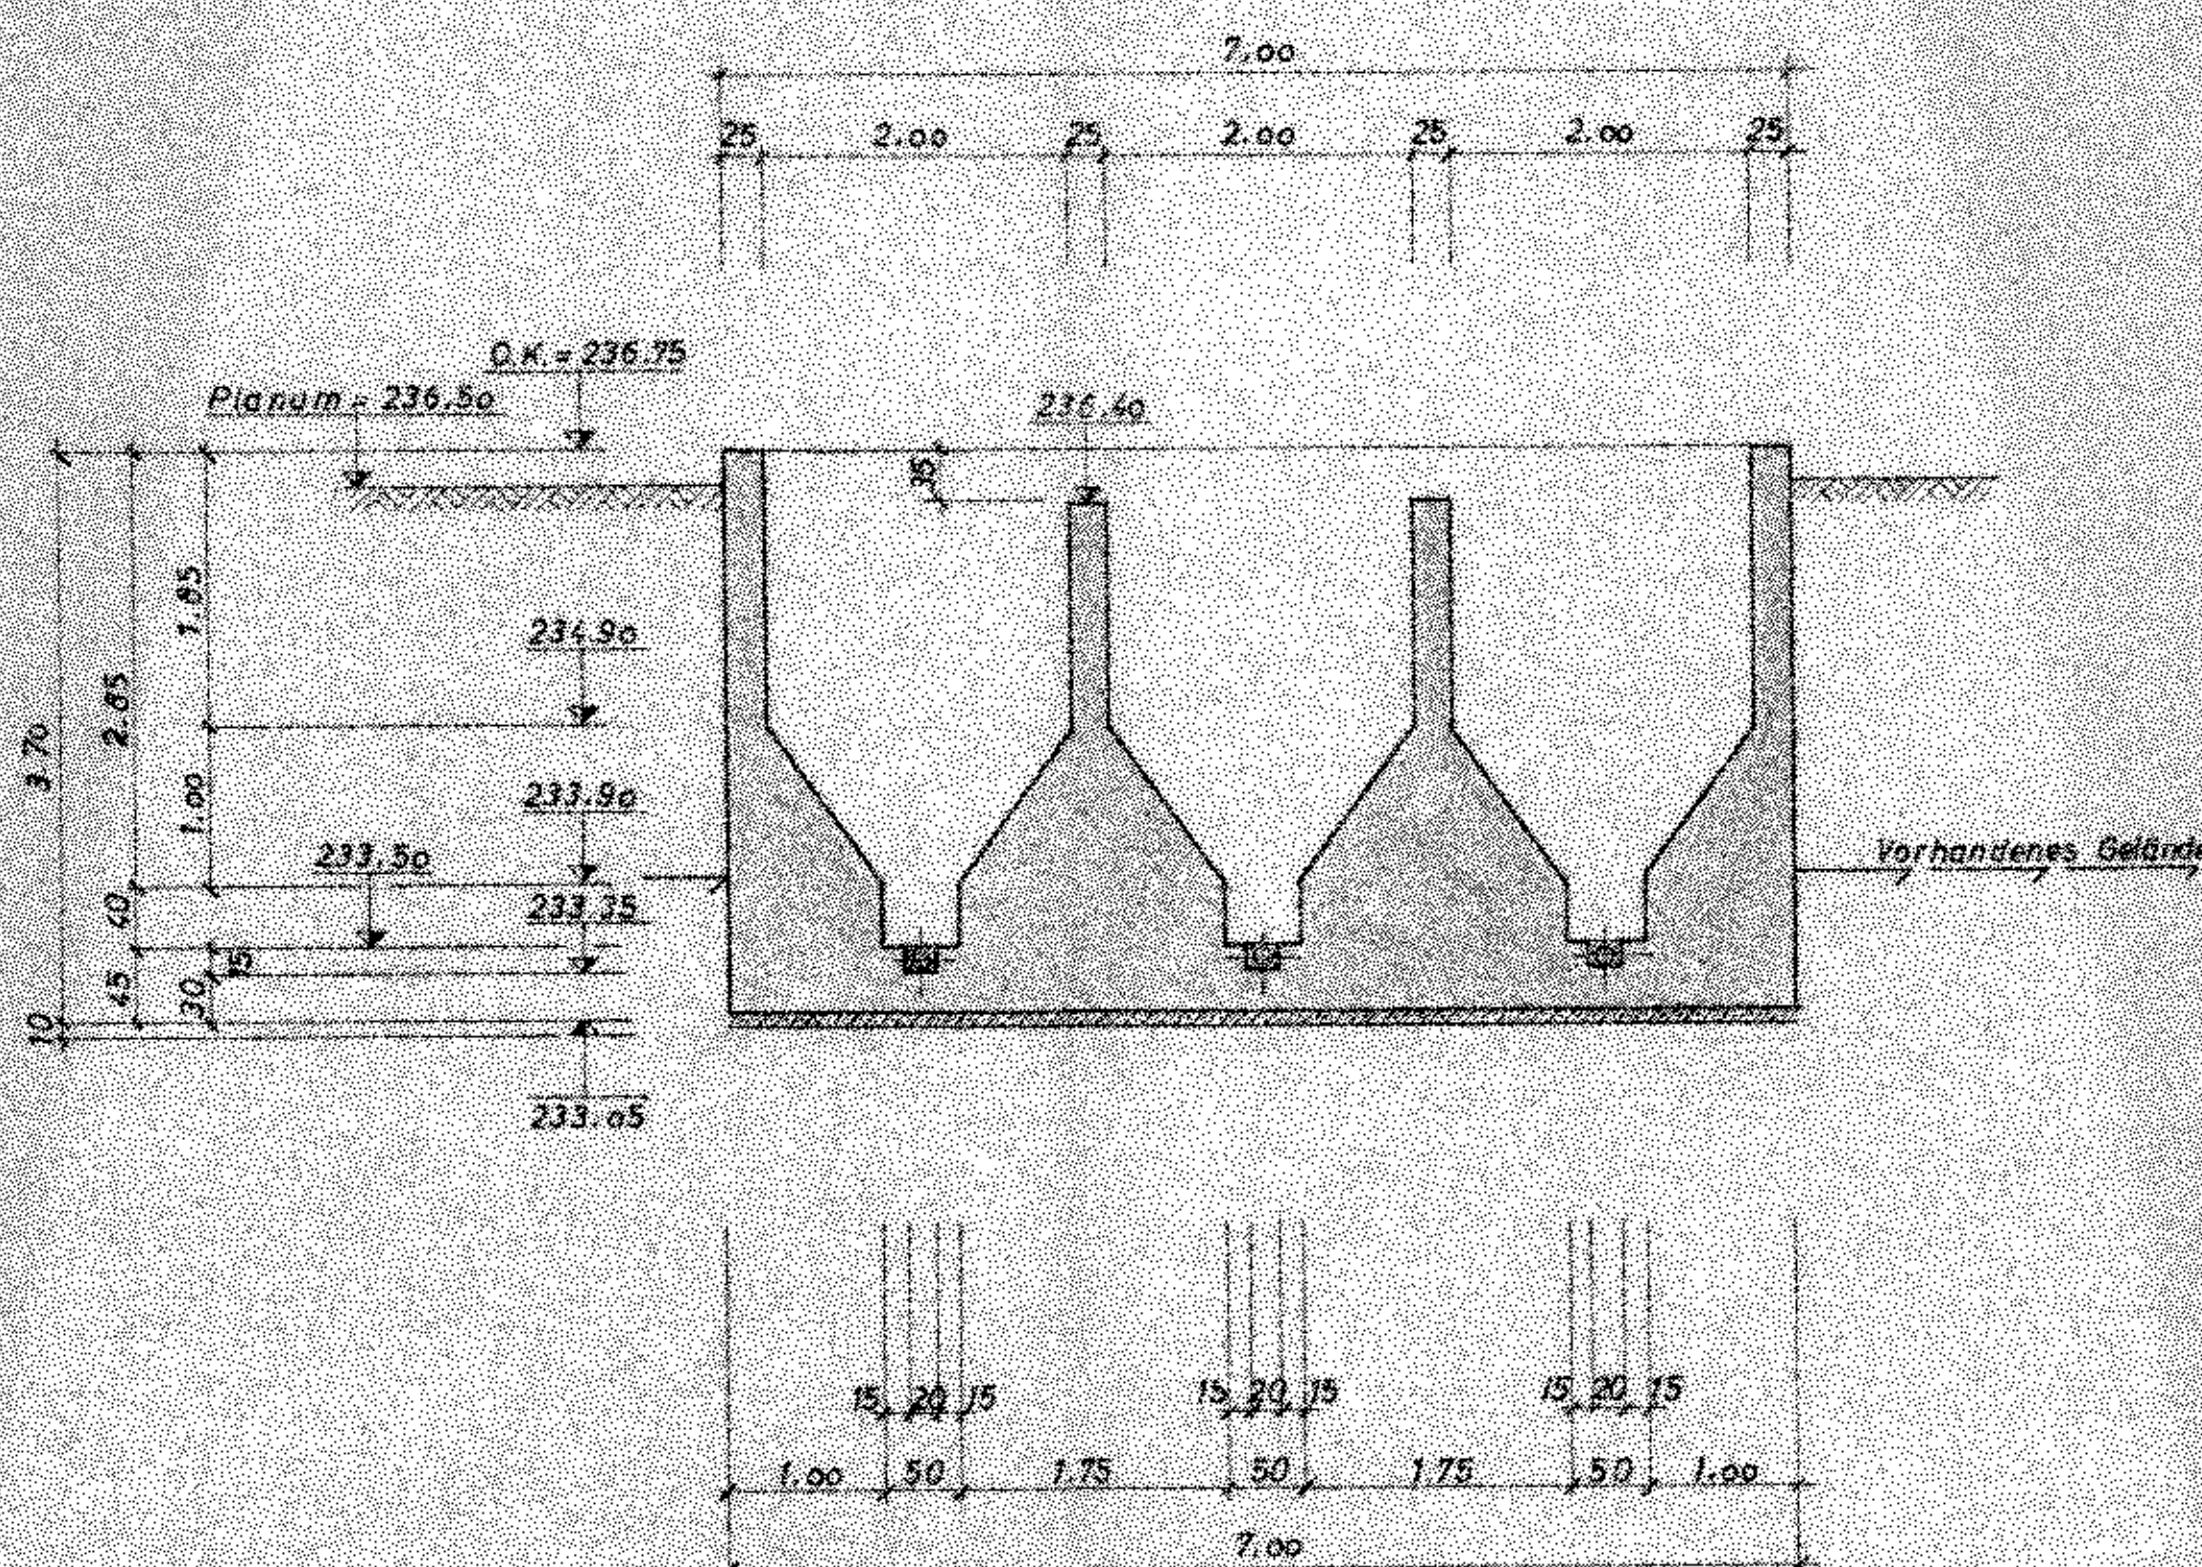


Schnitt D-D

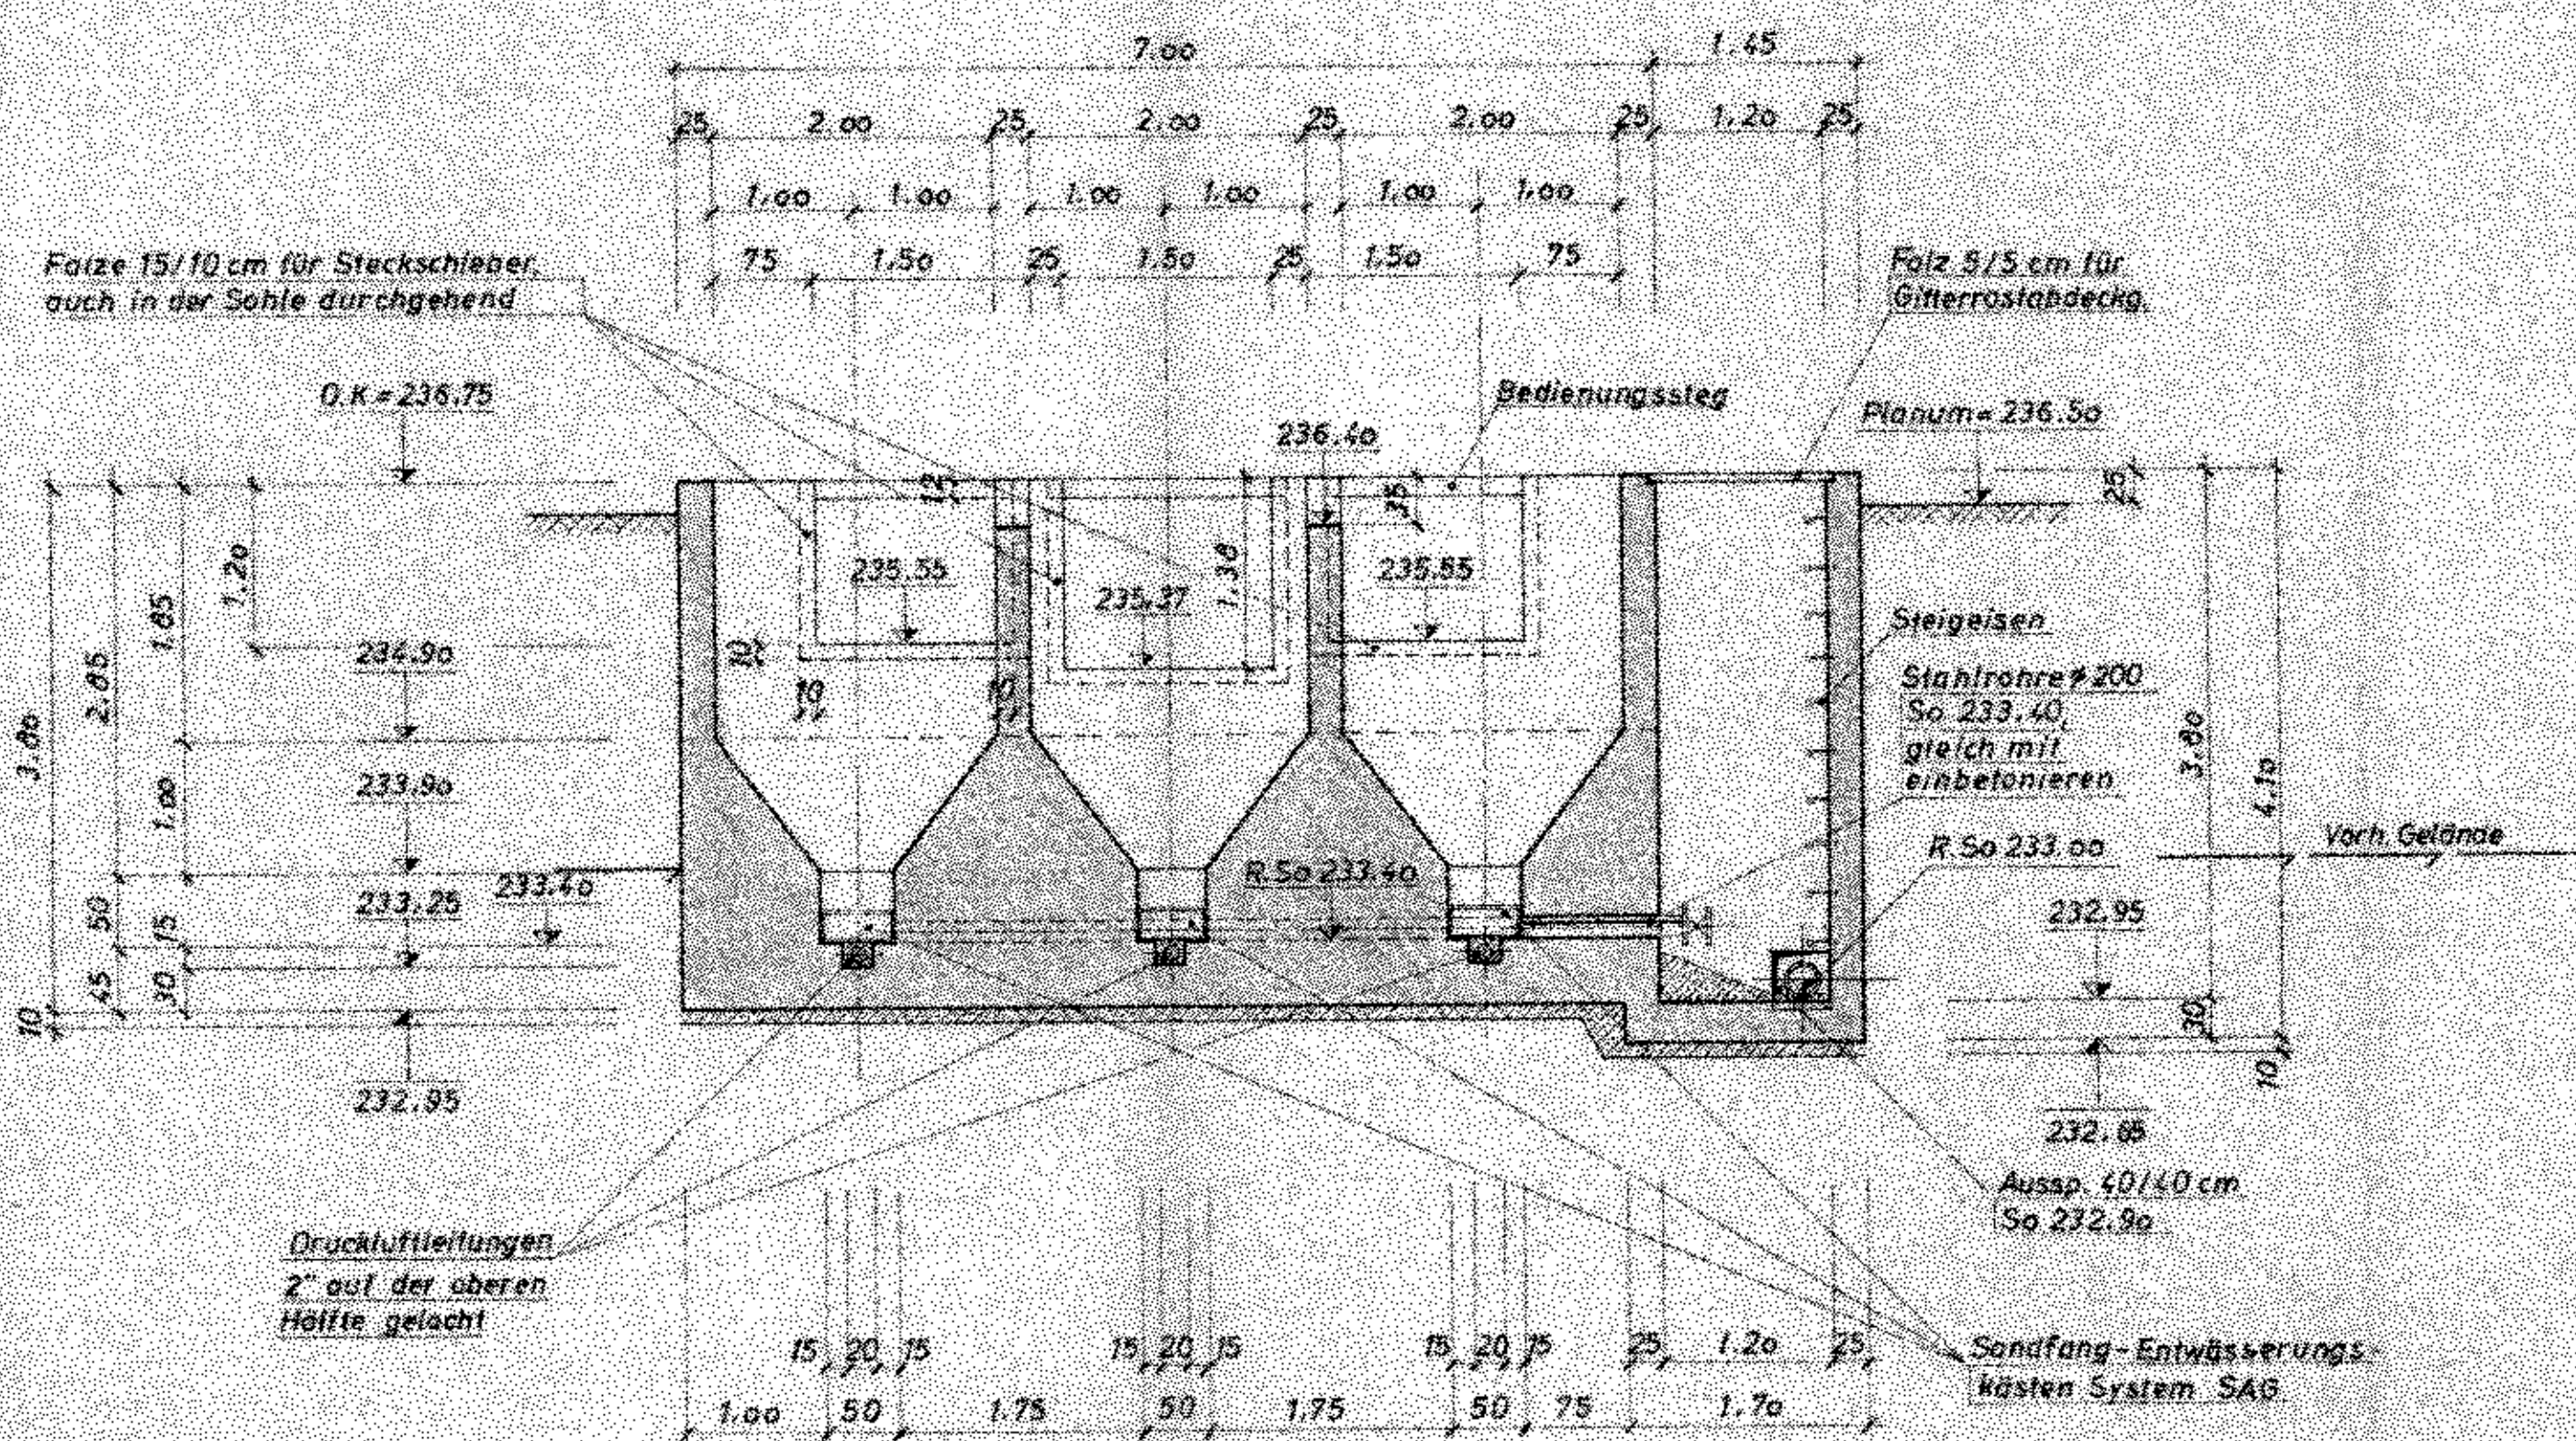


Schnitt F-F

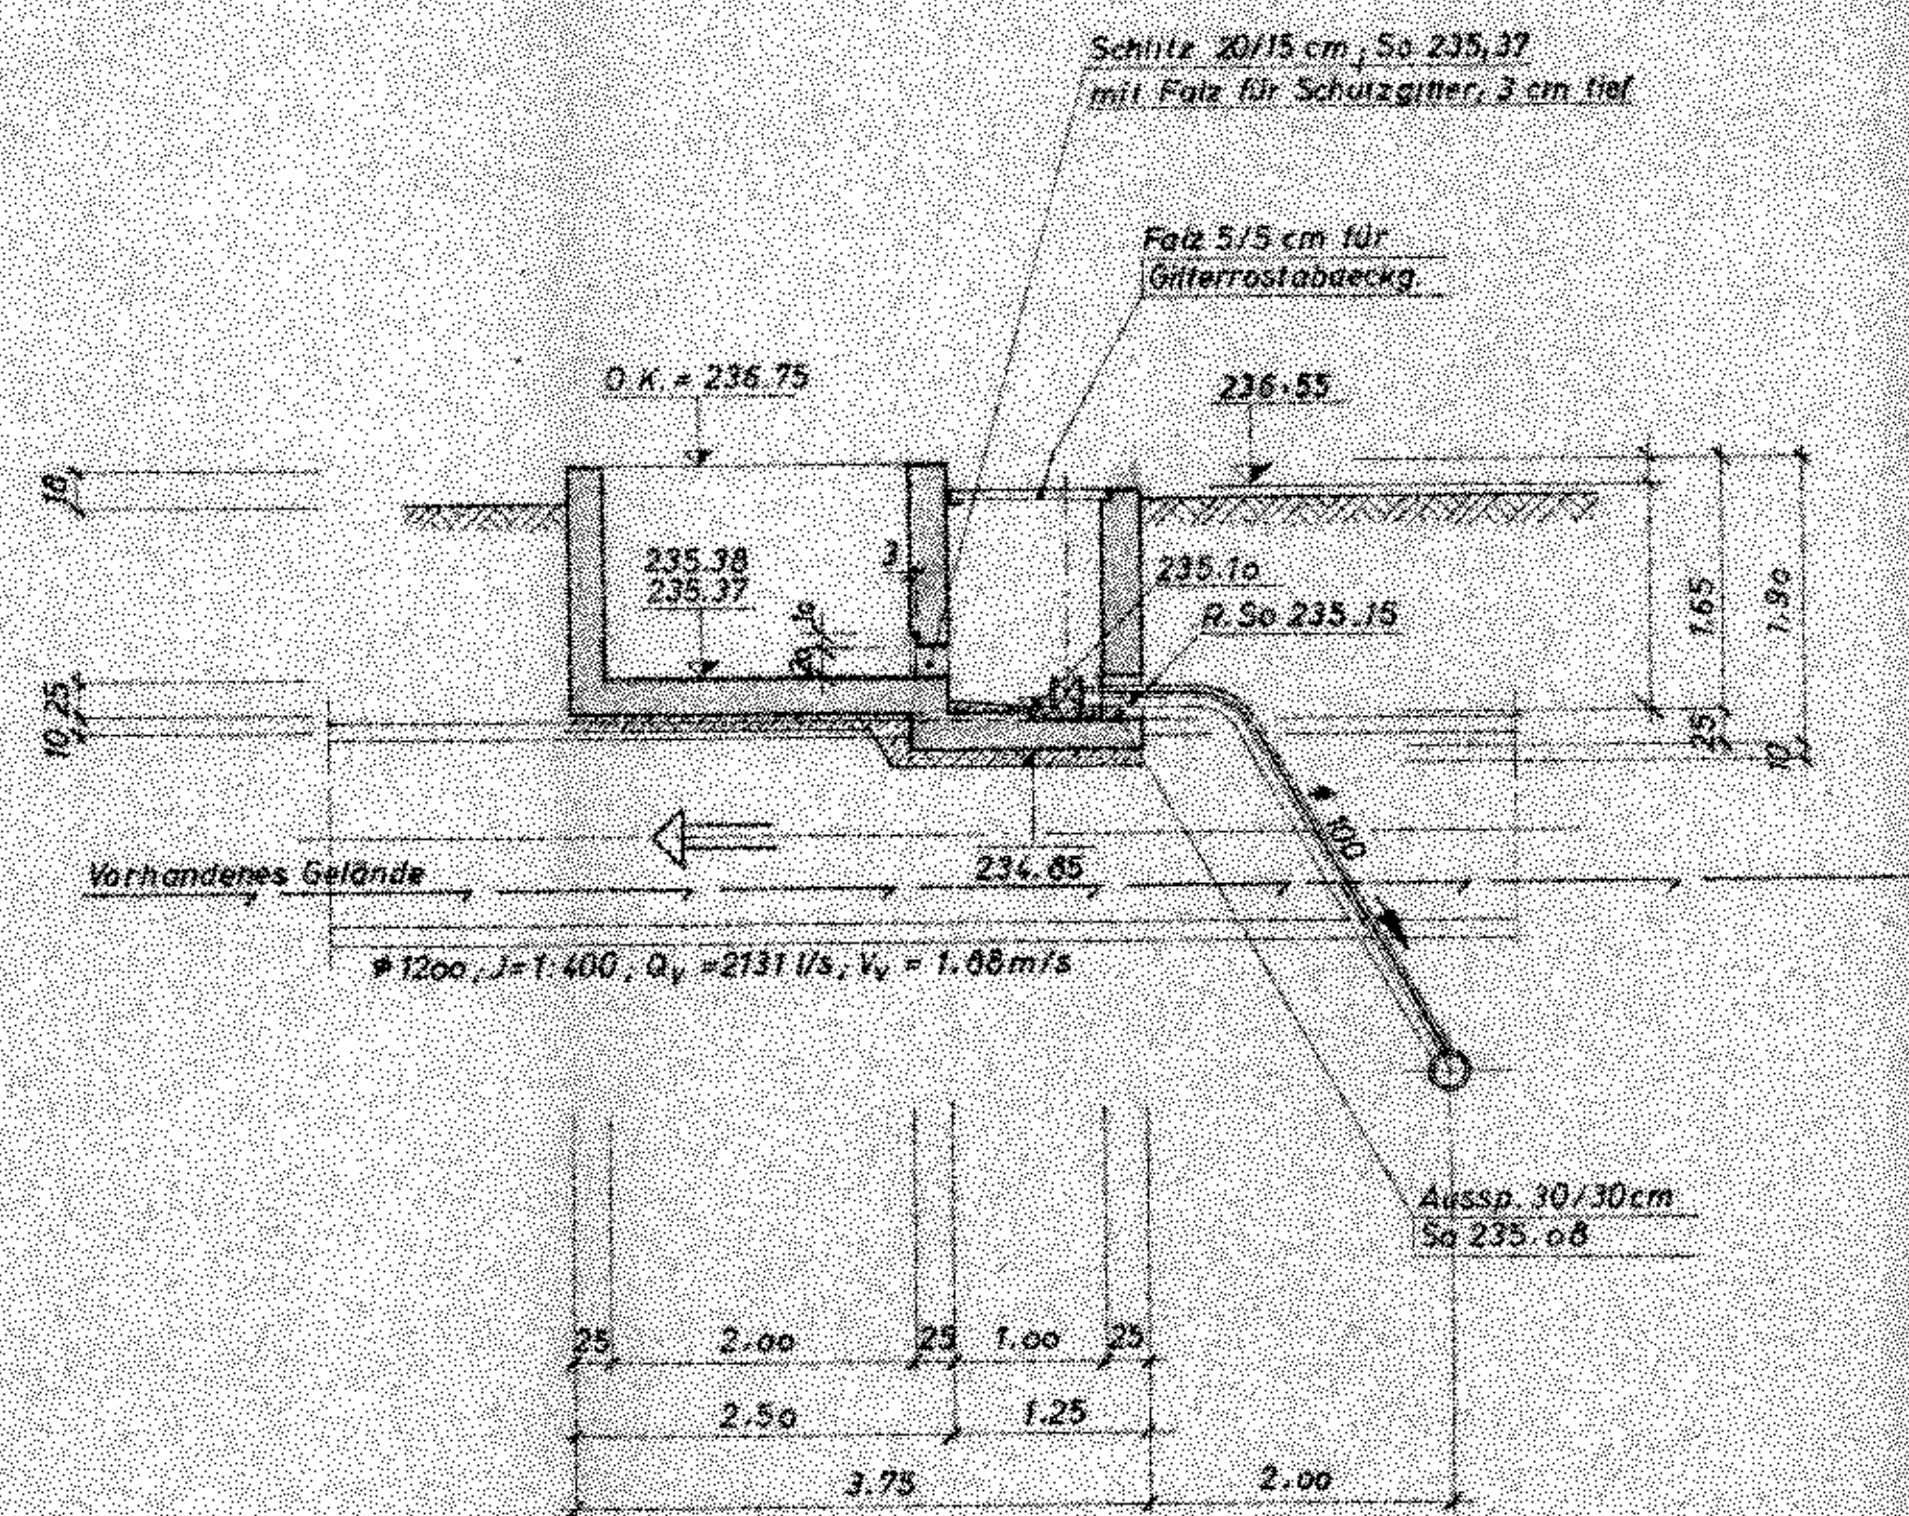


Schnitt E-E

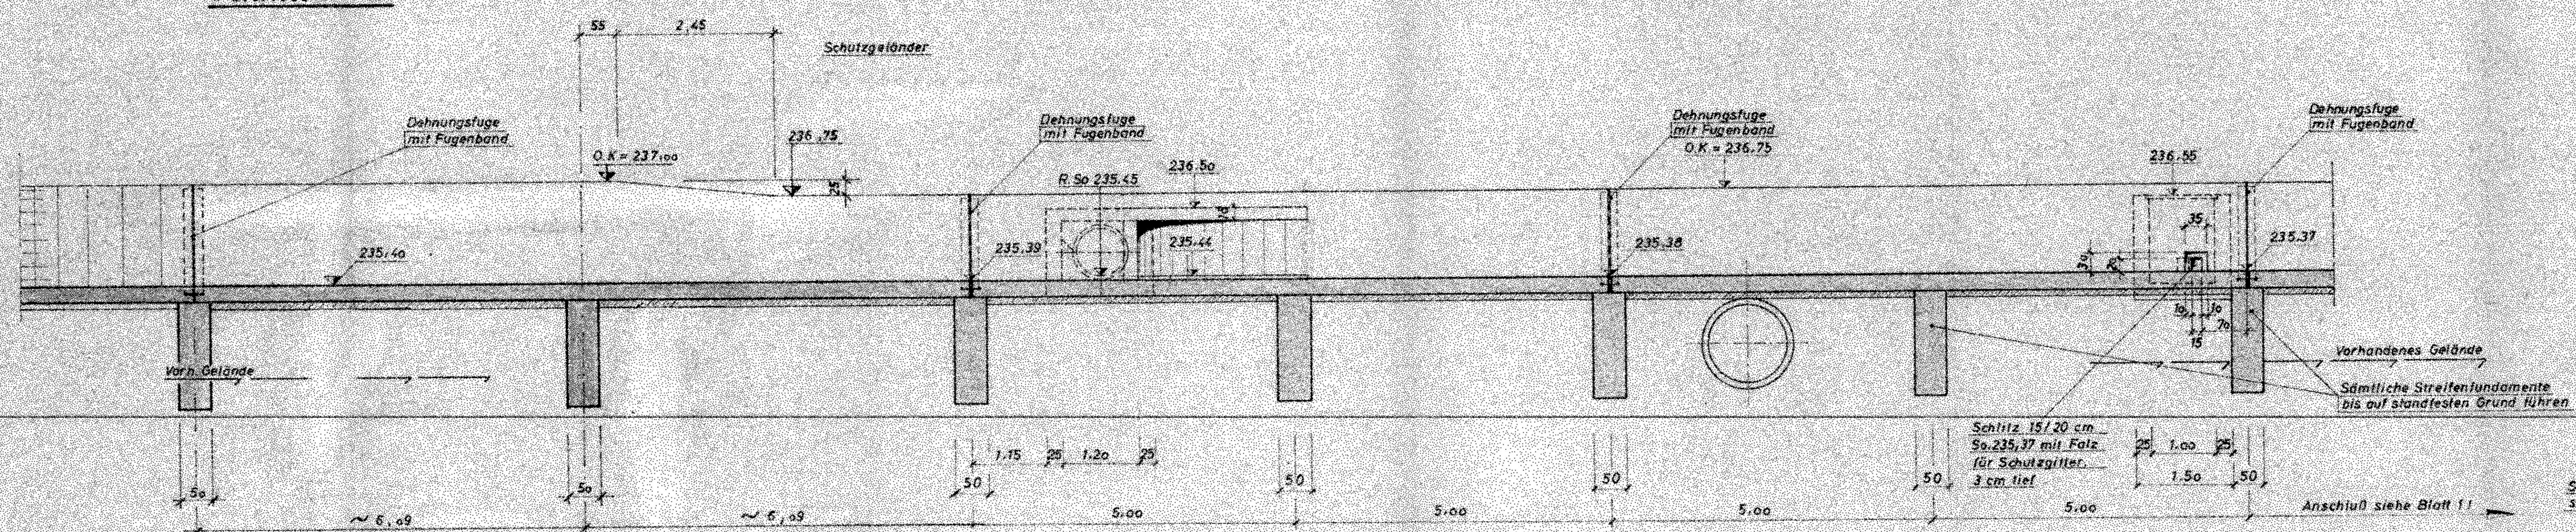

Schnitt G-G

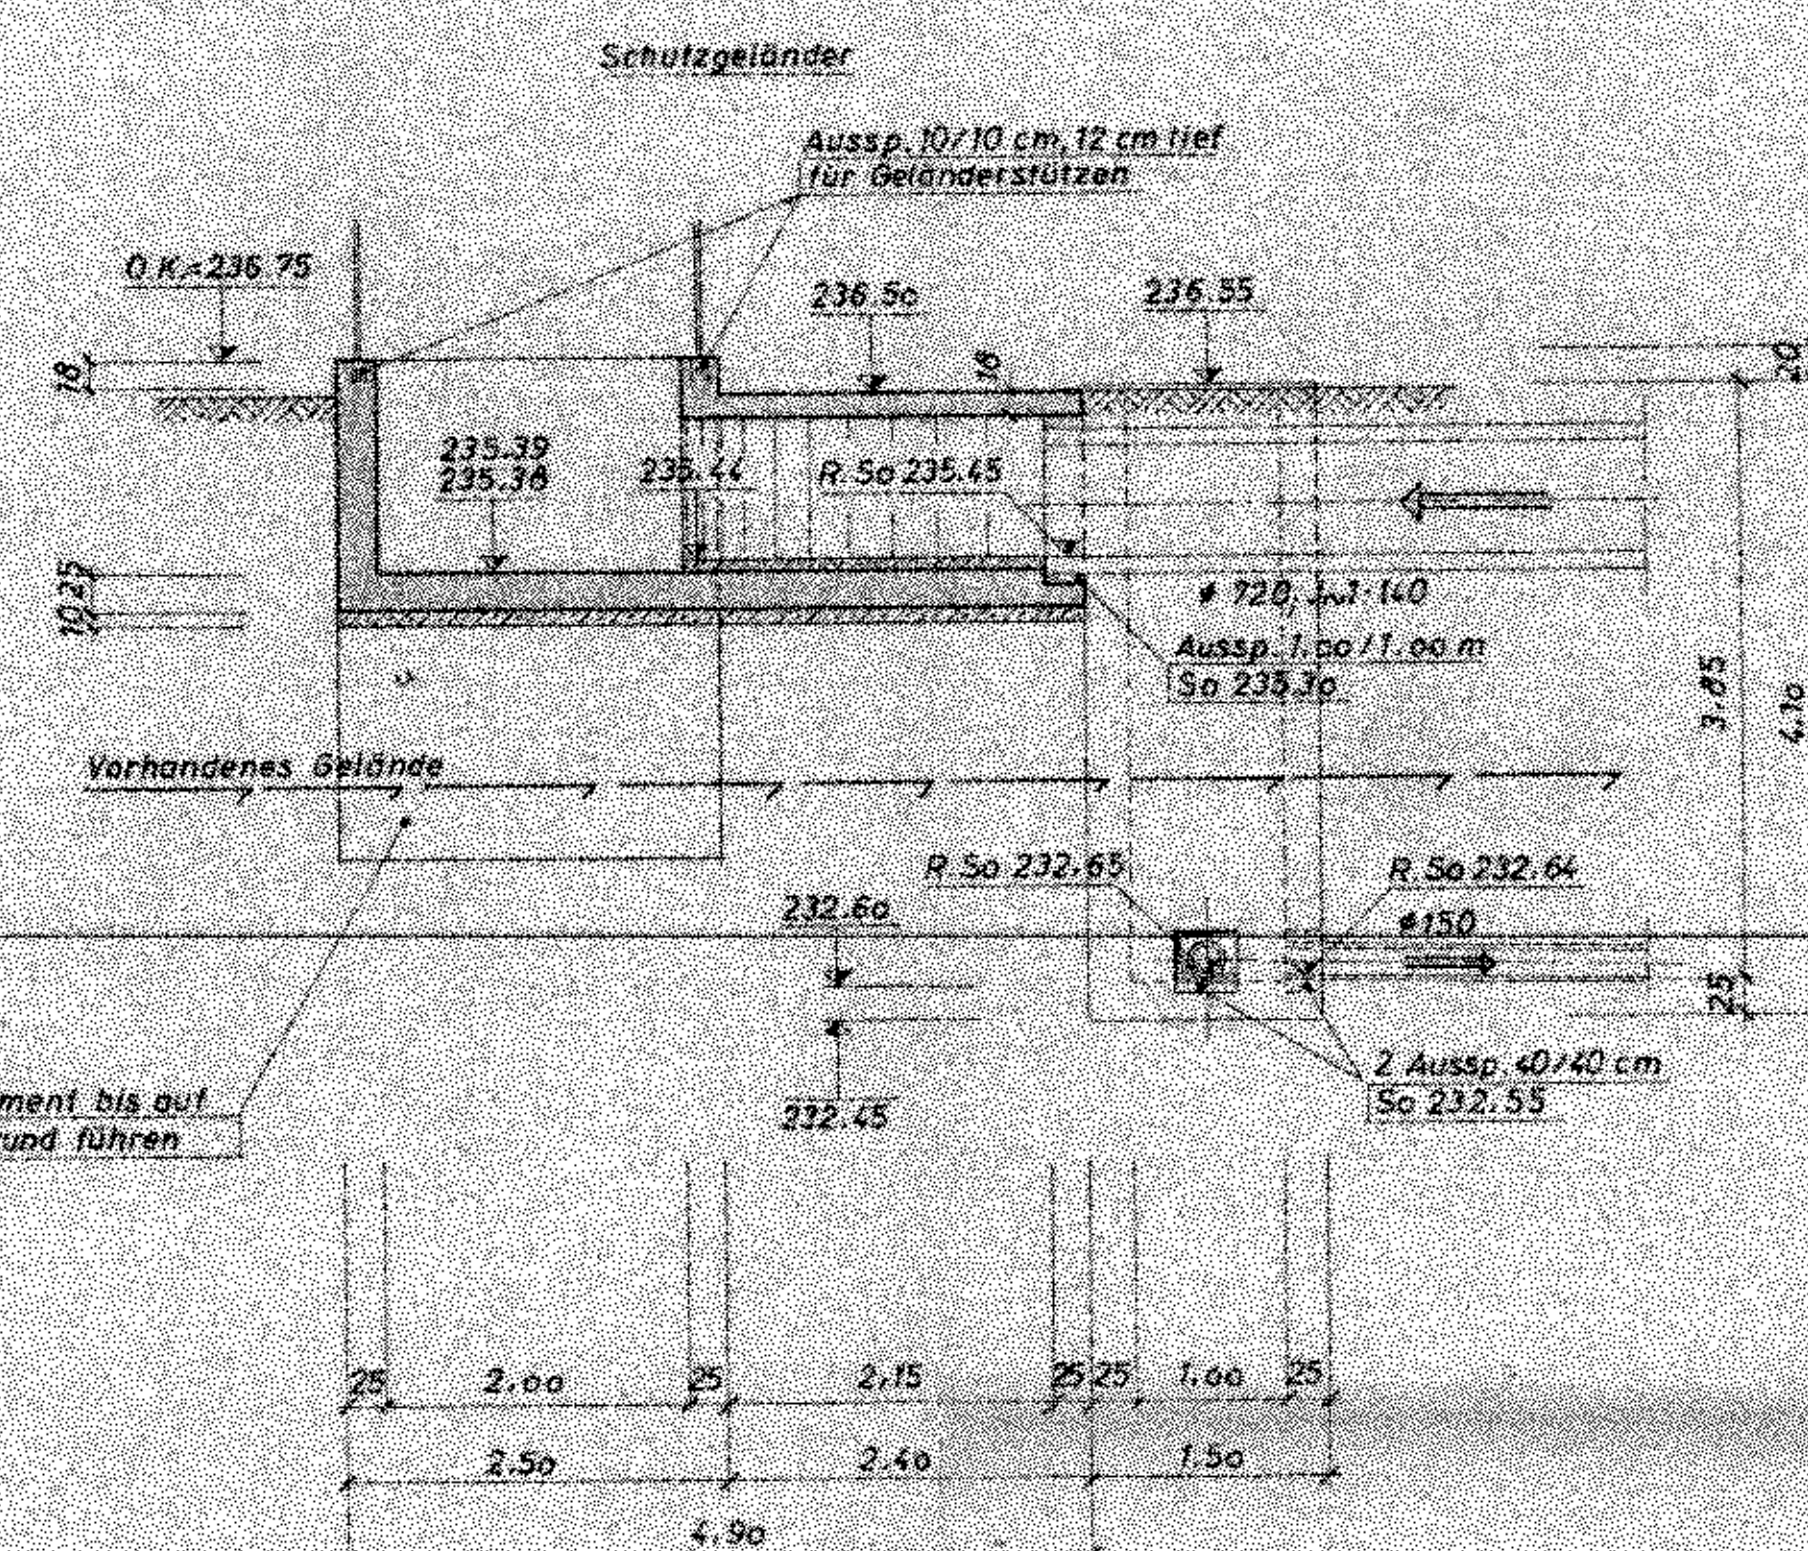

Grundriß

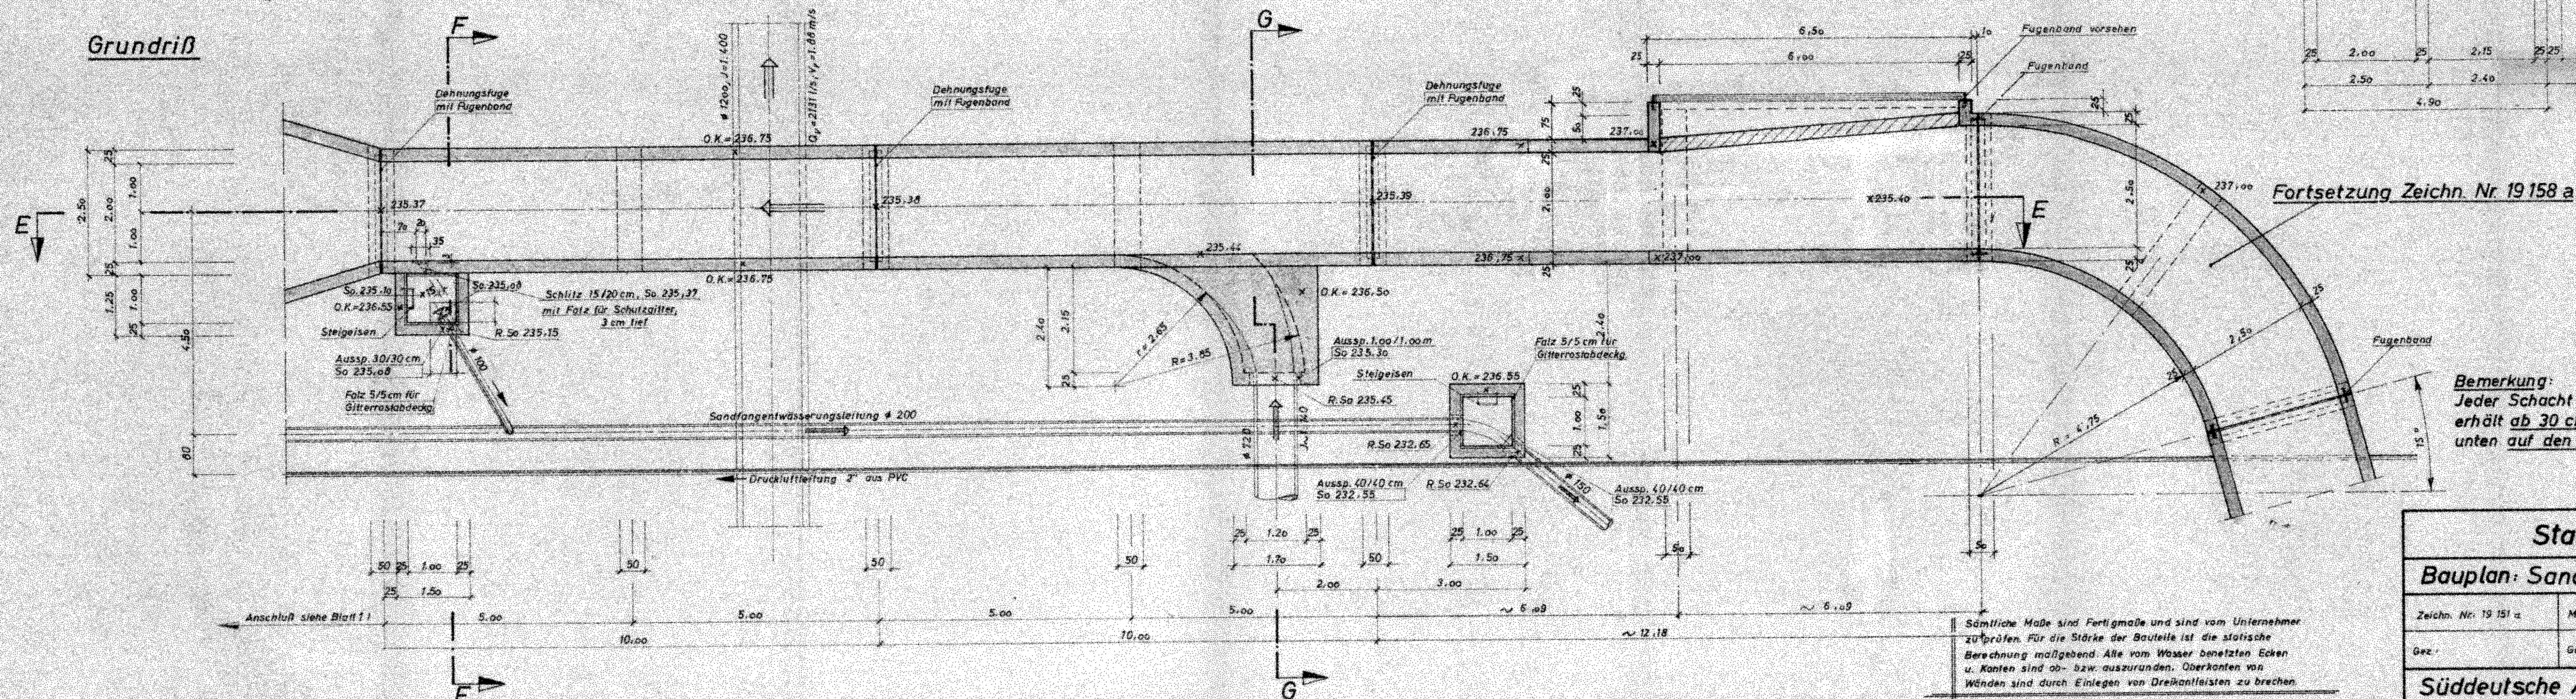

Bemerkung:
Jeder Schacht der tiefer ist als 70 cm
erhöht ab 30 cm unter Oberkante nach
unten auf den Meter 3 Steigleisen.

Blatt 3.3

Stadt Bamberg

Bauplan: Sandfang und Zulaufkanal

Zeichn. Nr. 19 151 a Maßstab: 1:50 Geprüft: 18.4.1969

Gez. Gepr.

Süddeutsche Abwasserreinigungs-Ges.

Steinle u. Co. G.m.b.H. Ulm/Donau