


Schnitt A1 - A1

Becken 3


Becken 1

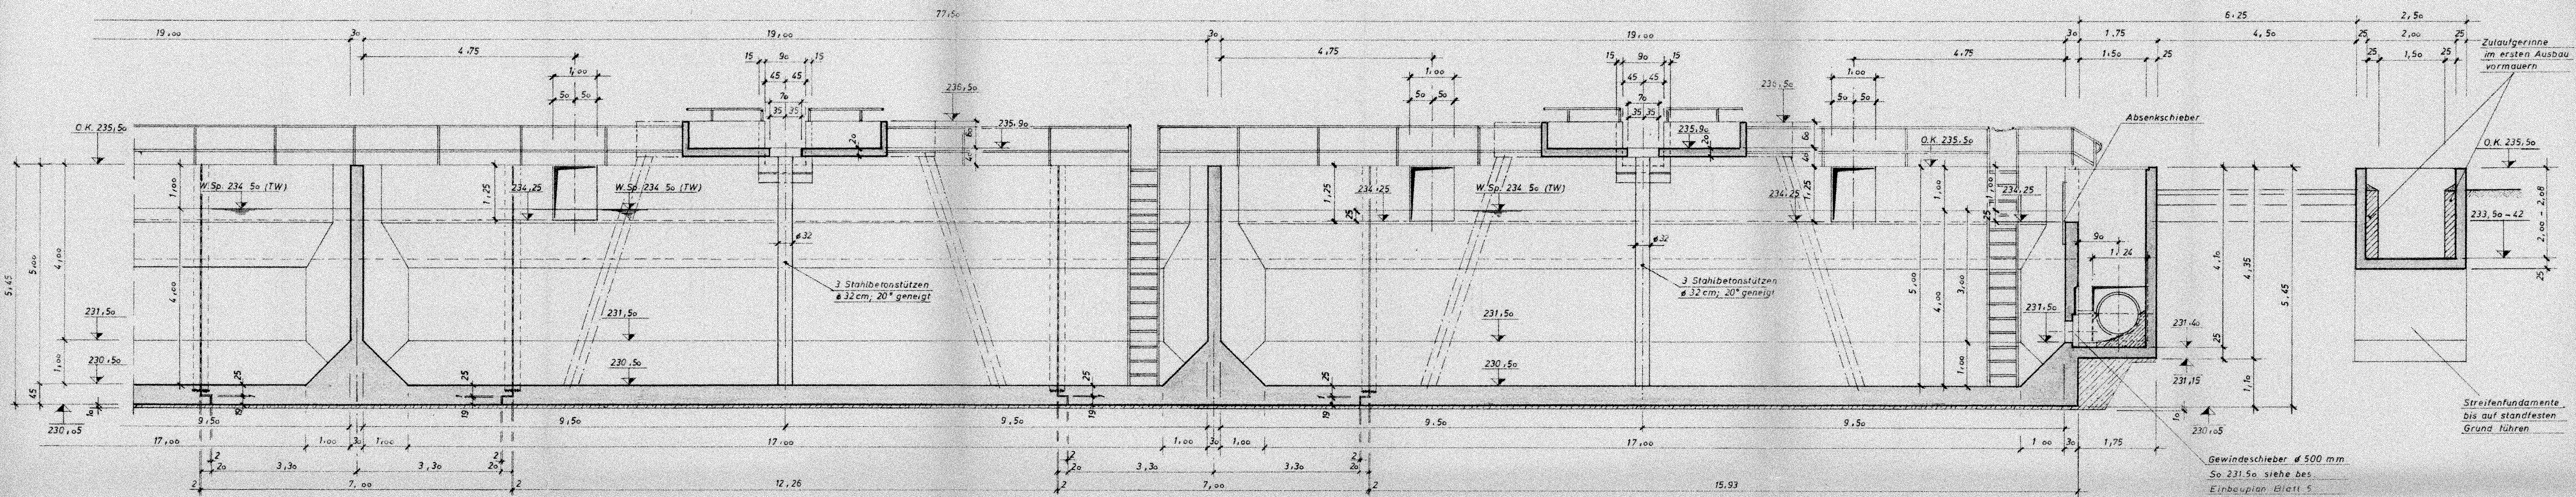

Schnitt A2 - A2

Becken 7

Becken 5

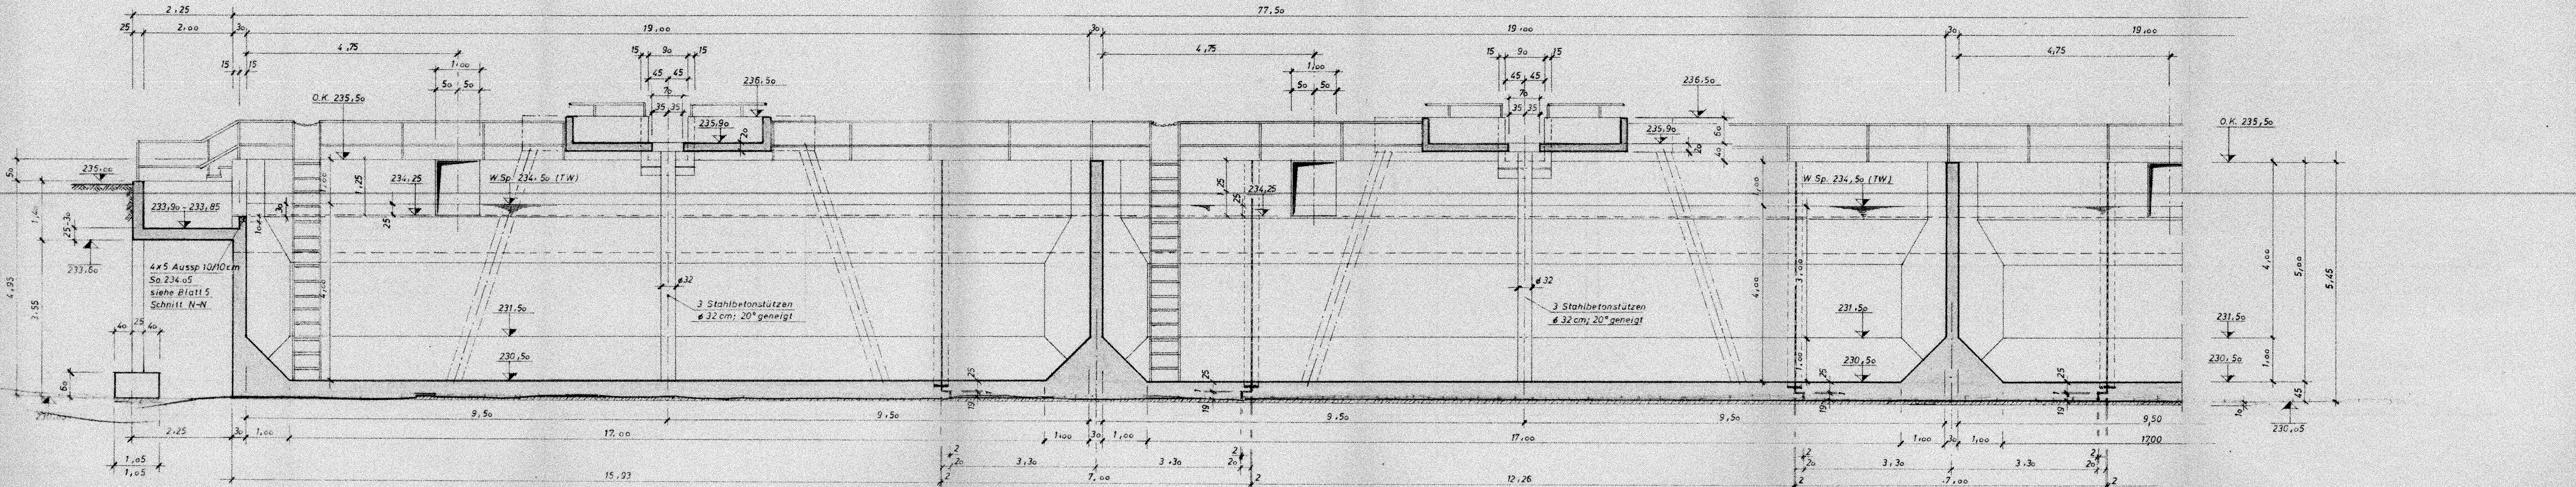

Schnitt B-B

Becken 1

Becken 2

