



Schnitt A - A

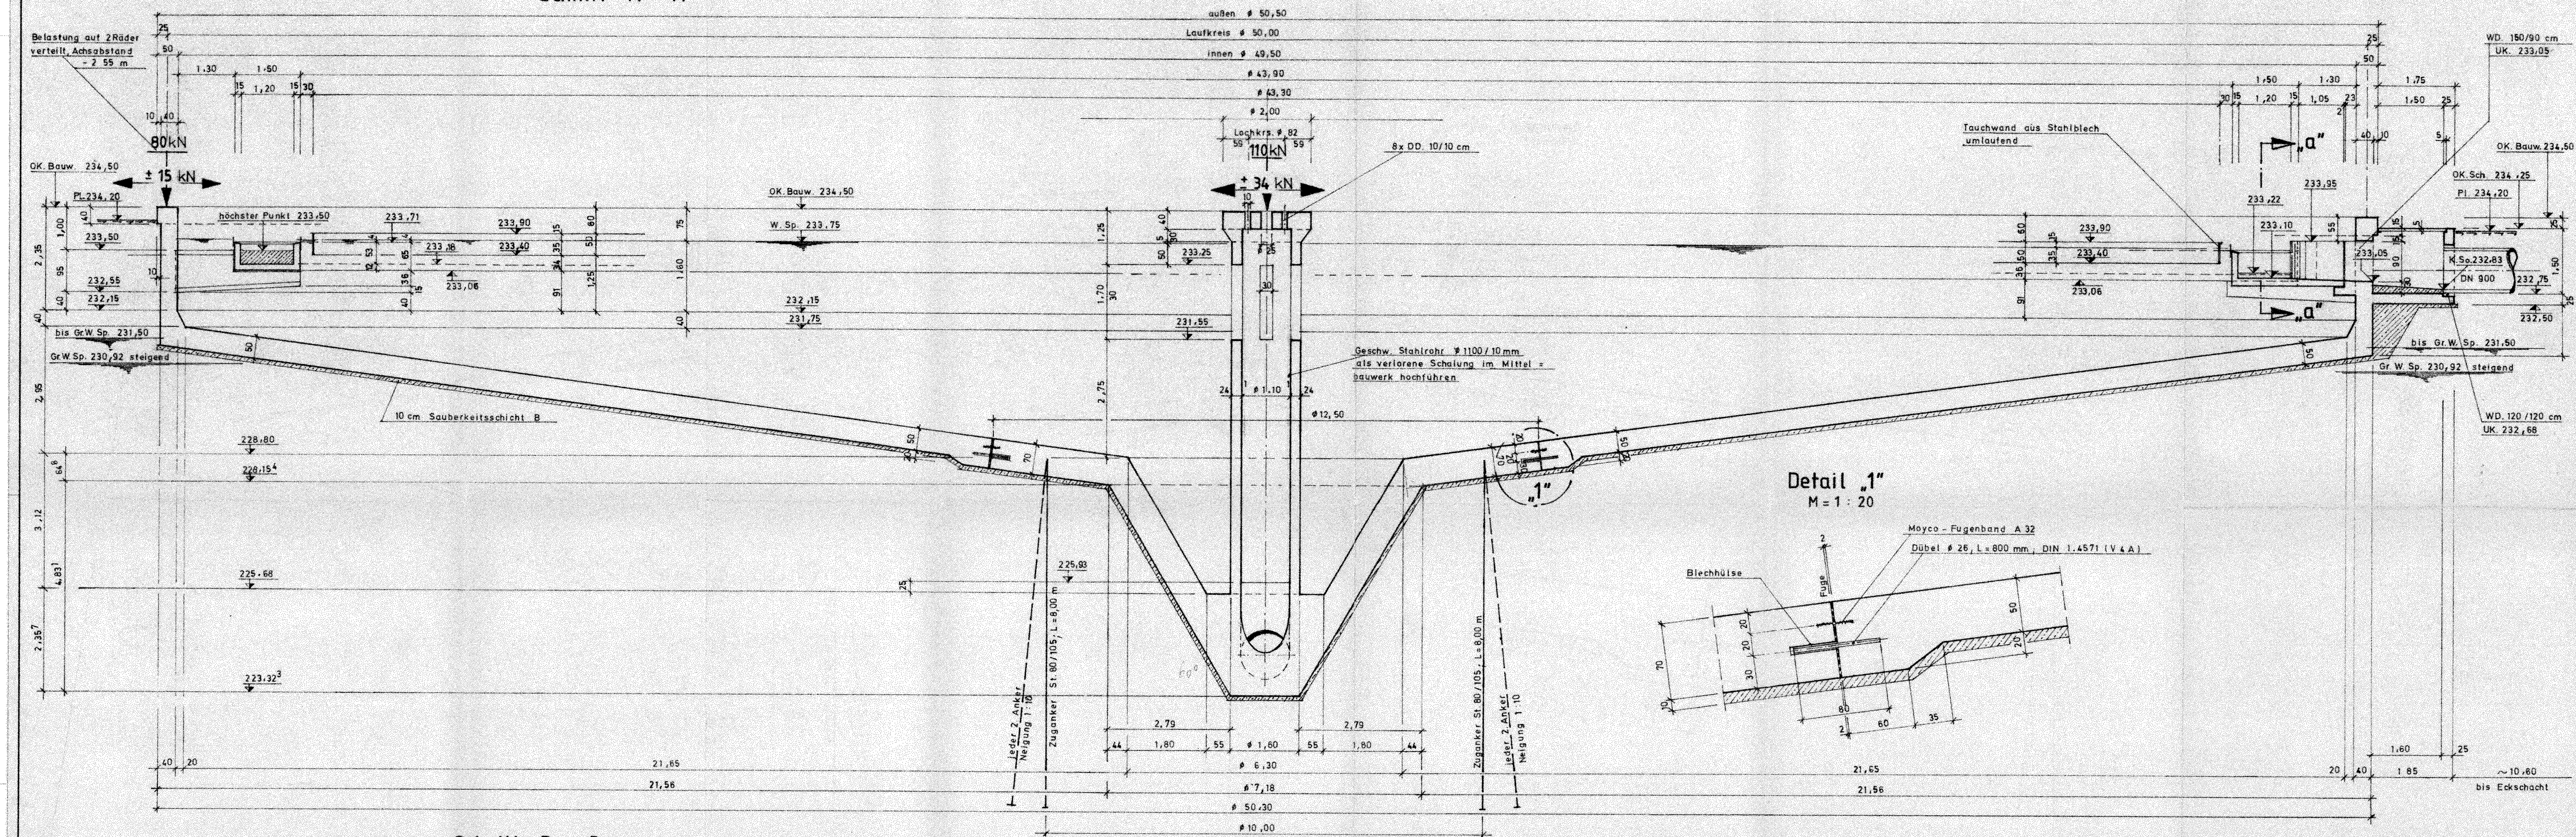

Schnitt B - B

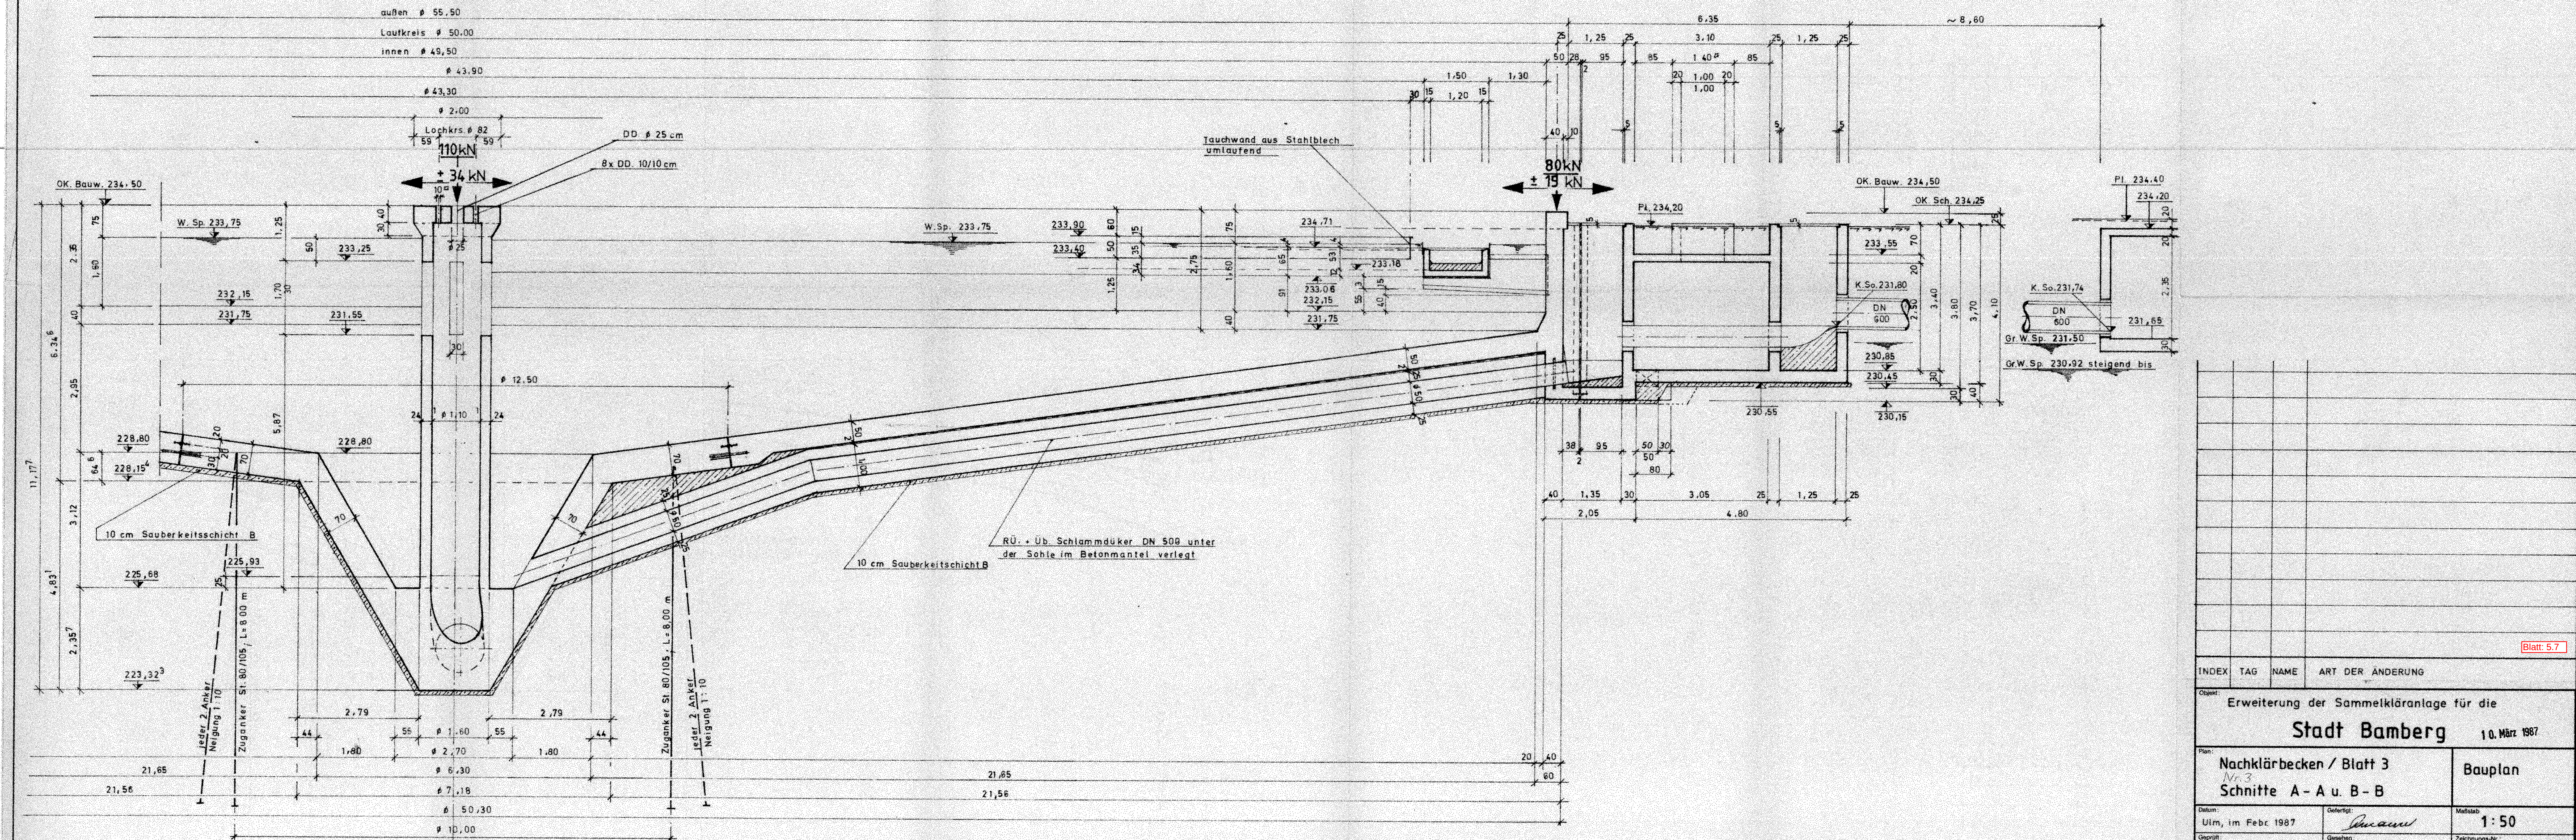

INDEX	TAG	NAME	ART DER ANDERUNG
-------	-----	------	------------------

Objekt:	Erweiterung der Sammelkläranlage für die
---------	--

Stadt Bamberg 10. März 1987

Plan:	Nachklärbecken / Blatt 3 Nr. 3 Schnitte A - A u. B - B	Bauplan
-------	--	---------

Datum:	Gefertigt:	Maßstab:
Ulm, im Febr. 1987	<i>Amann</i>	1:50

Geprüft:	Gesehen:	Zeichnungs-Nr.: 1314 / 103
----------	----------	--------------------------------------