


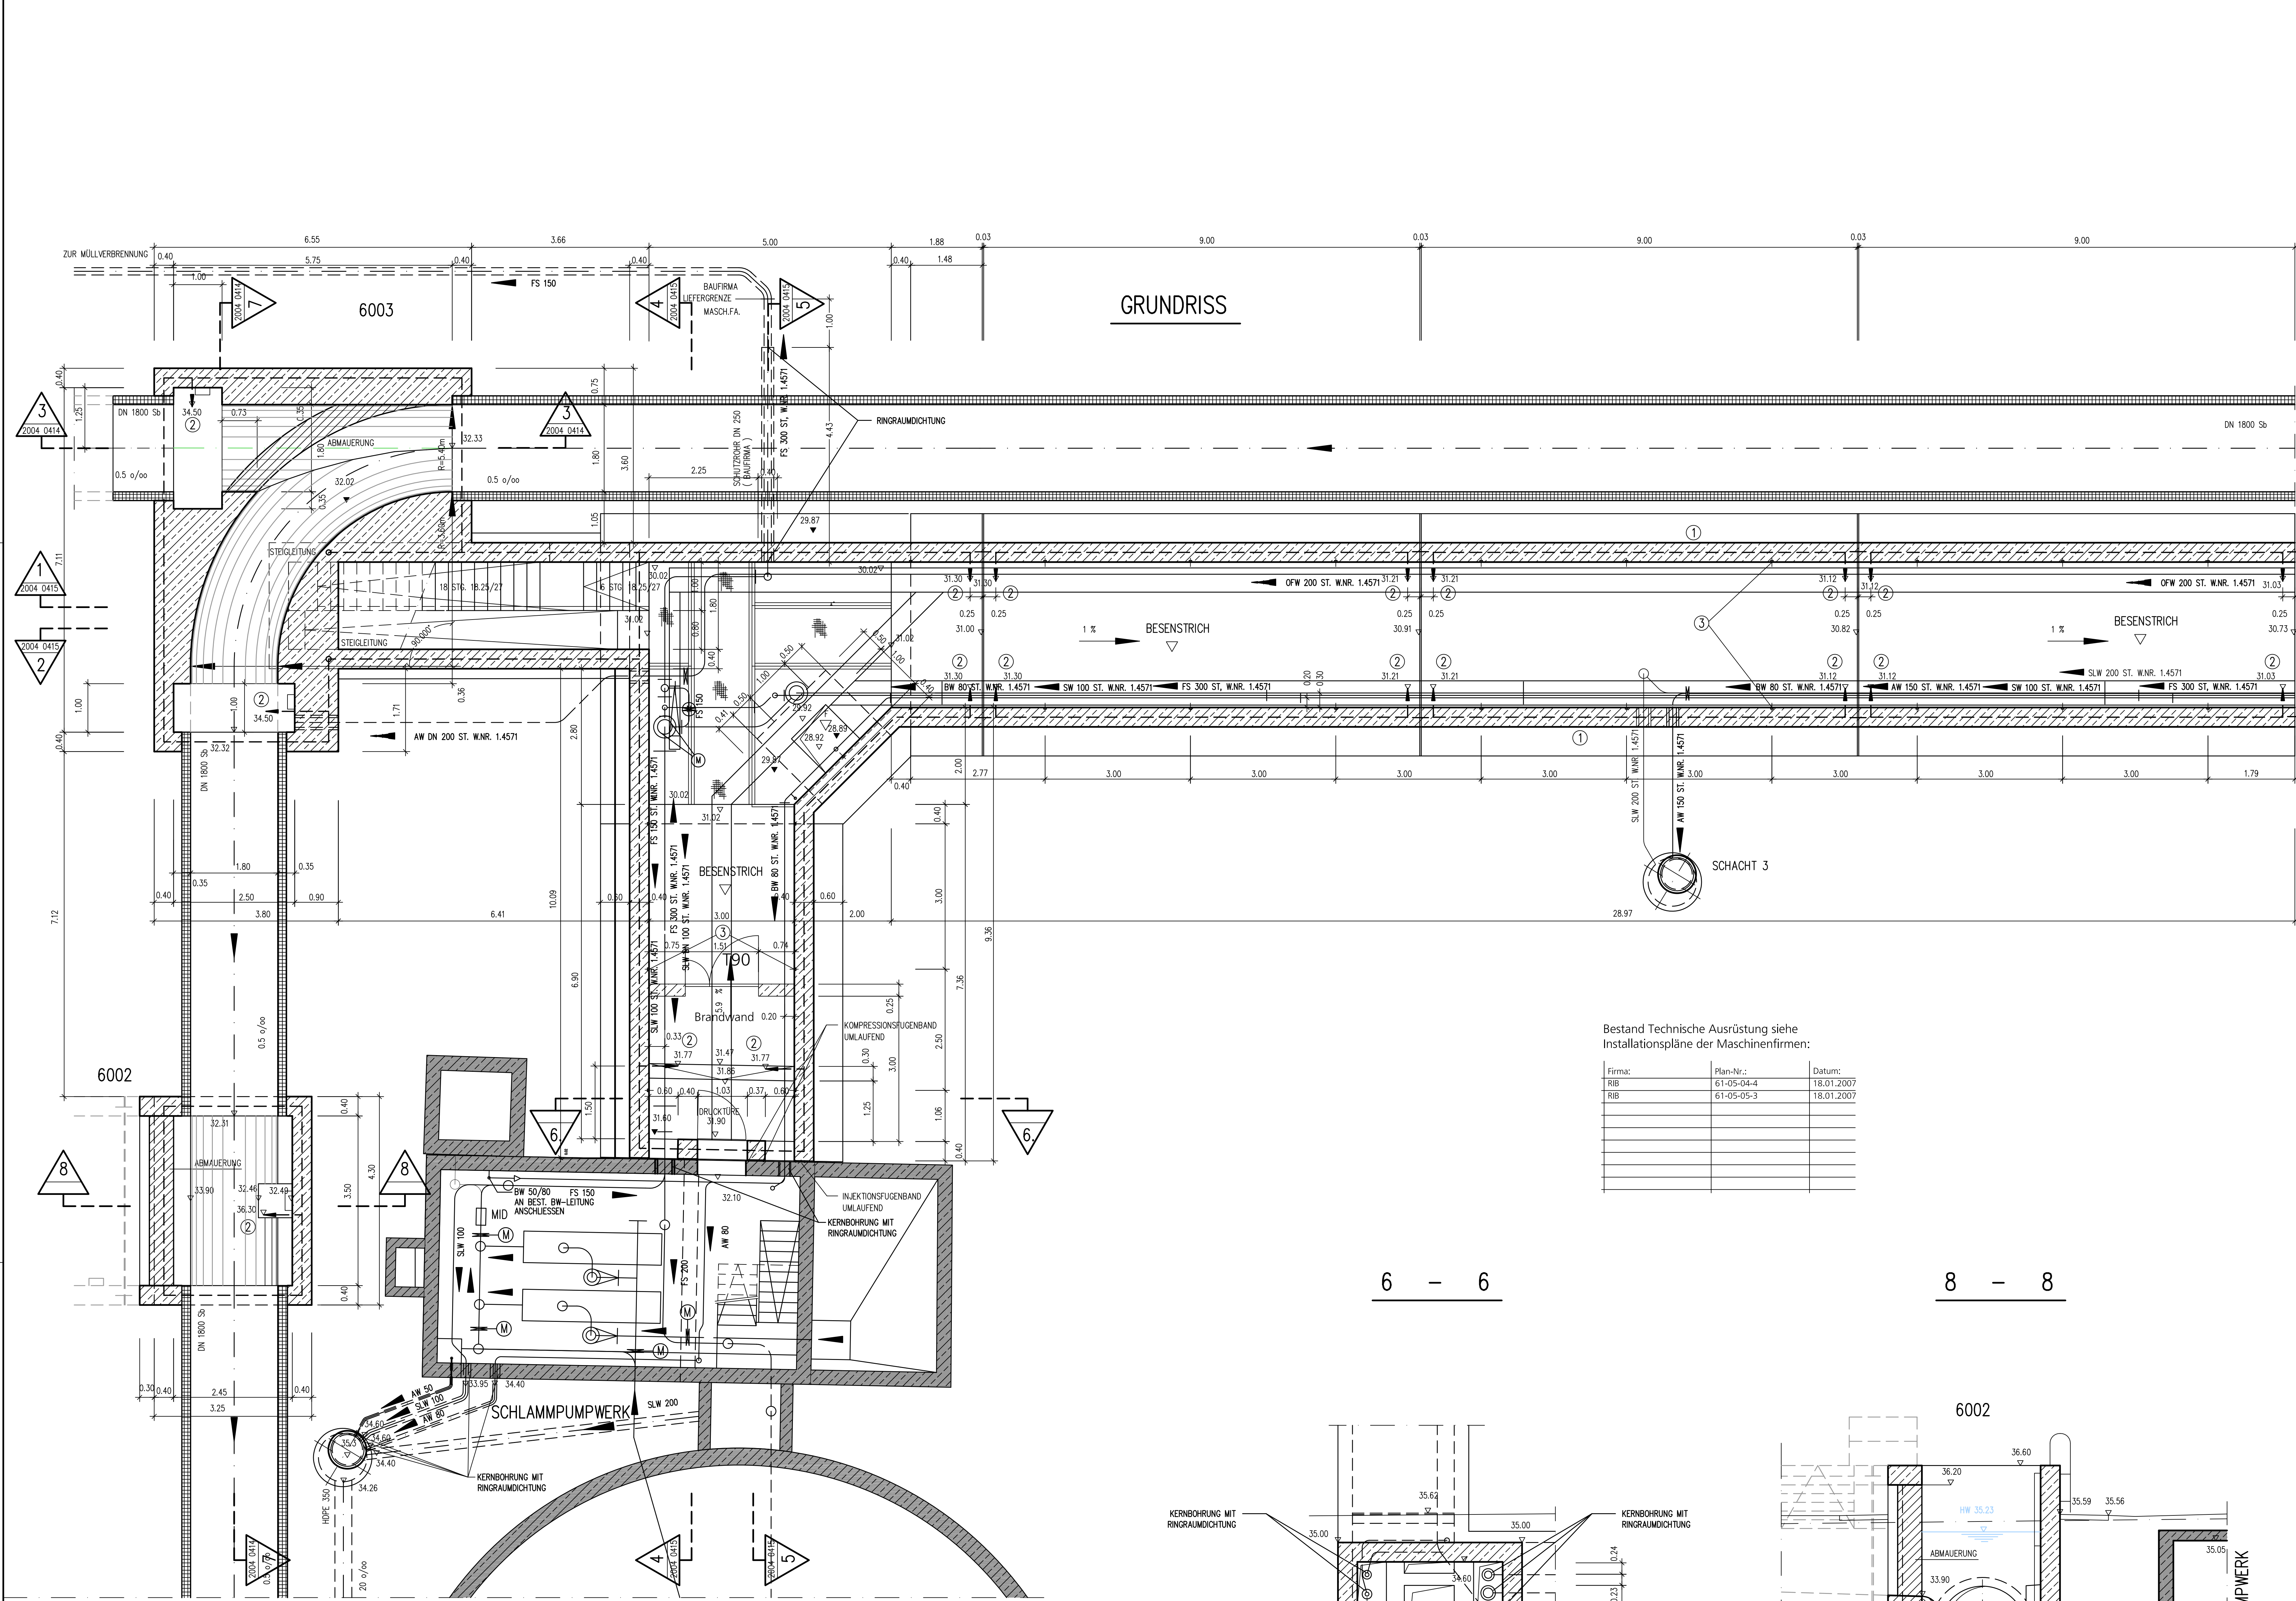

GRUNDRISS

ANSCHLUSPLAN NR. 2004 0332

LEGENDE

- 1 FUNDAMENTIERUNG, DIN 48 801-FL 30-ST
2 ERDUNGSDURCHFÜHRUNG HDE-P, FAB. HAUFF
3 ANKERSCHIENE HZA 41/22 W.NR. 1.4571
- OZ 226
OZ 227
OZ 224

ZEICHENERKLÄRUNG



- BEST. BAUTEILE
ABZUBRECHENDE BAUTEILE
NEUE BAUTEILE
BEST. KANÄLE
AUFZULASSENDE KANÄLE
NEUE KANÄLE
BEST. BETRIEBSWASSERLTG. MIT U-HYDRANT
NEUE BETRIEBSWASSERLTG. MIT U-HYDRANT
BEST. TRINKWASSERLEITUNG
NEUE TRINKWASSERLEITUNG

Bestand Technische Ausrüstung siehe
Installationspläne der Maschinenfirmen:

Firma:	Plan-Nr.:	Datum:
RIB	61-05-04-4	18.01.2007
RIB	61-05-05-3	18.01.2007

6 - 6

8 - 8

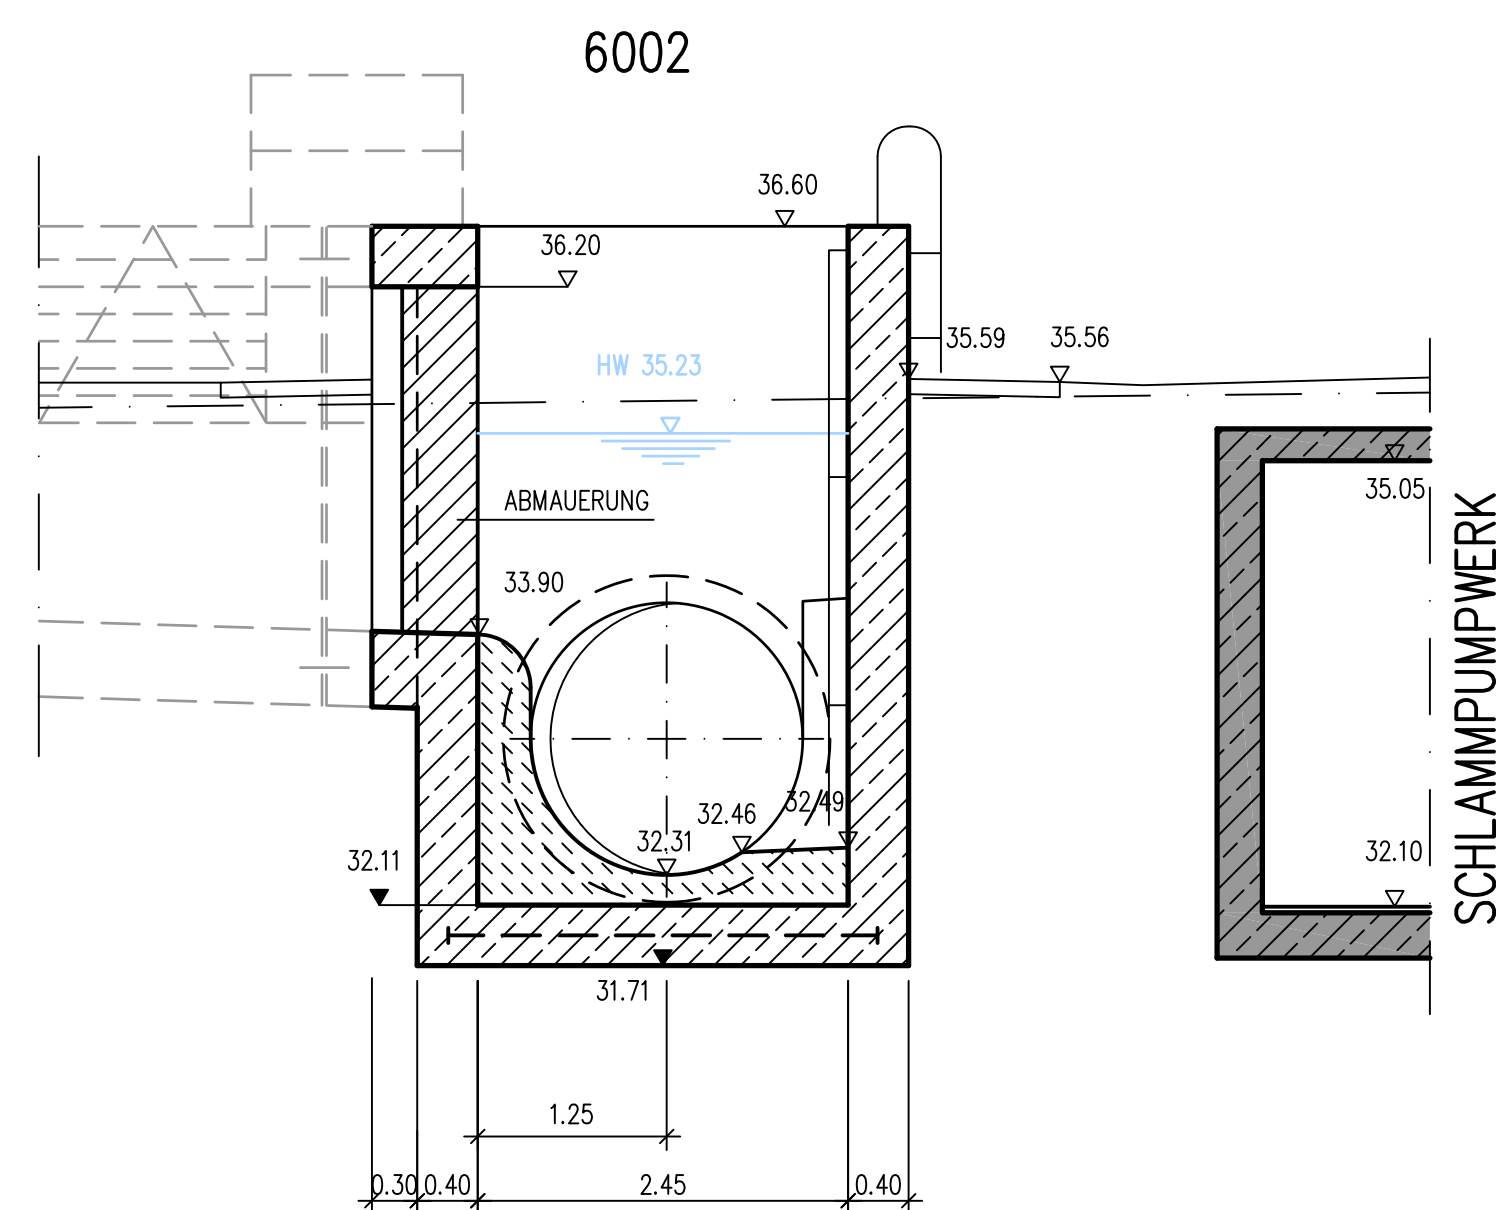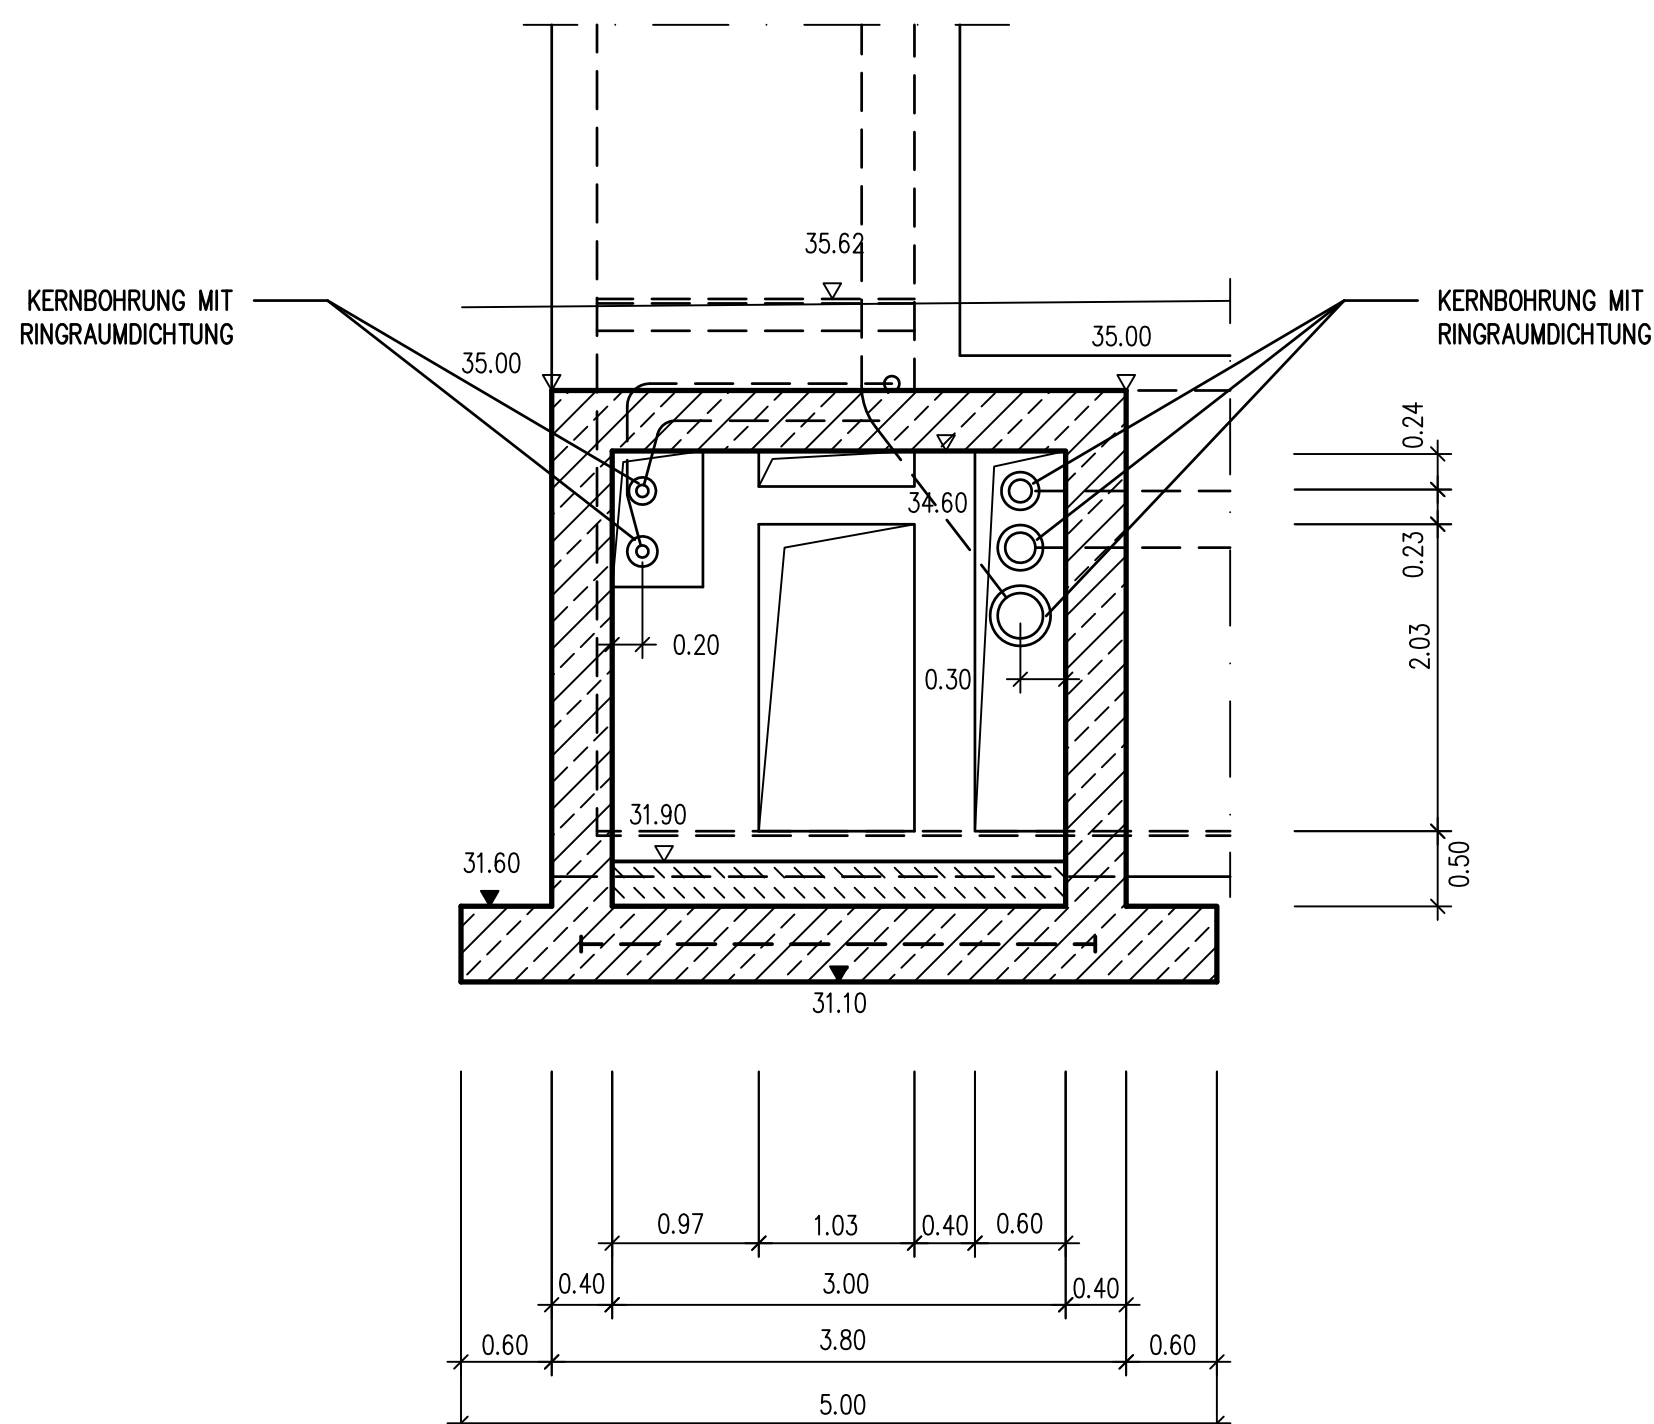

Datum	Name	Art der Bearbeitung
19		
18		
17		
16		
15	11.06.2013	DEN Brandschutz eingearbeitet
14	20.07.2012	DEN SLW DN 200 ERGÄ.
13	20.07.2009	DEN Rohrleitungen BA 3 und BA 4 ergänzt
12	06.05.2009	GÖLL. DOKUMENTATION
11	01.07.2005	DEN ROHRLEITUNGEN ERGÄ.
10	15.11.2004	DEN Statiker, zur Bauausführung freigeben!
9		
8		
7		
6		
5		
4		
3		
2	19.10.2004	DEN für den Vorbau freigeben
1	28.07.2004	DEN Planerstellung

Gerinnnebeton erst nach Montage der Einbauteile einbringen!
Fundamenterte nach VDE - Vorschriften 0100, 0185 und 0190!
Alle Maße sind Fertigmaße einschließlich Estrich, soweit vorgesehen.
Alle sichtbaren Ecken und Kanten leicht brechen.
Grundwasserspiegel 231.2 m ü. NN
Höchster Hochwasserspiegel HW 100 235.18 m ü. NN
Auftriebssicherheit 235.18 m ü. NN

Entsorgungs- und Baubetrieb der Stadt Bamberg
Abwasseranlage

Kläranlage
Neubau Installationsgang,
Verlegung Ablaufkanal und
Neubau Schlammstapelbehälter
Installationsgang-Hochwasserpumpwerk
Grundriß, Schnitt 6,8

Auftr.Nr. R 668 10 A
Plan Nr. 2004 0416
Mallstab 1:50

Bearb. Wurram
Gez. Dennerken
Gepr.

Vorhabensleiter
EBB Bamberg

Ingenieurbüro Müller
Kindingstraße 78
D-90491 Nürnberg
Tel. 0911 51990-0
Fax. 0911 51990-80
miller@bmueller.de
www.bmueller.de
M. Müller
Nürnberg, 17.11.2004