


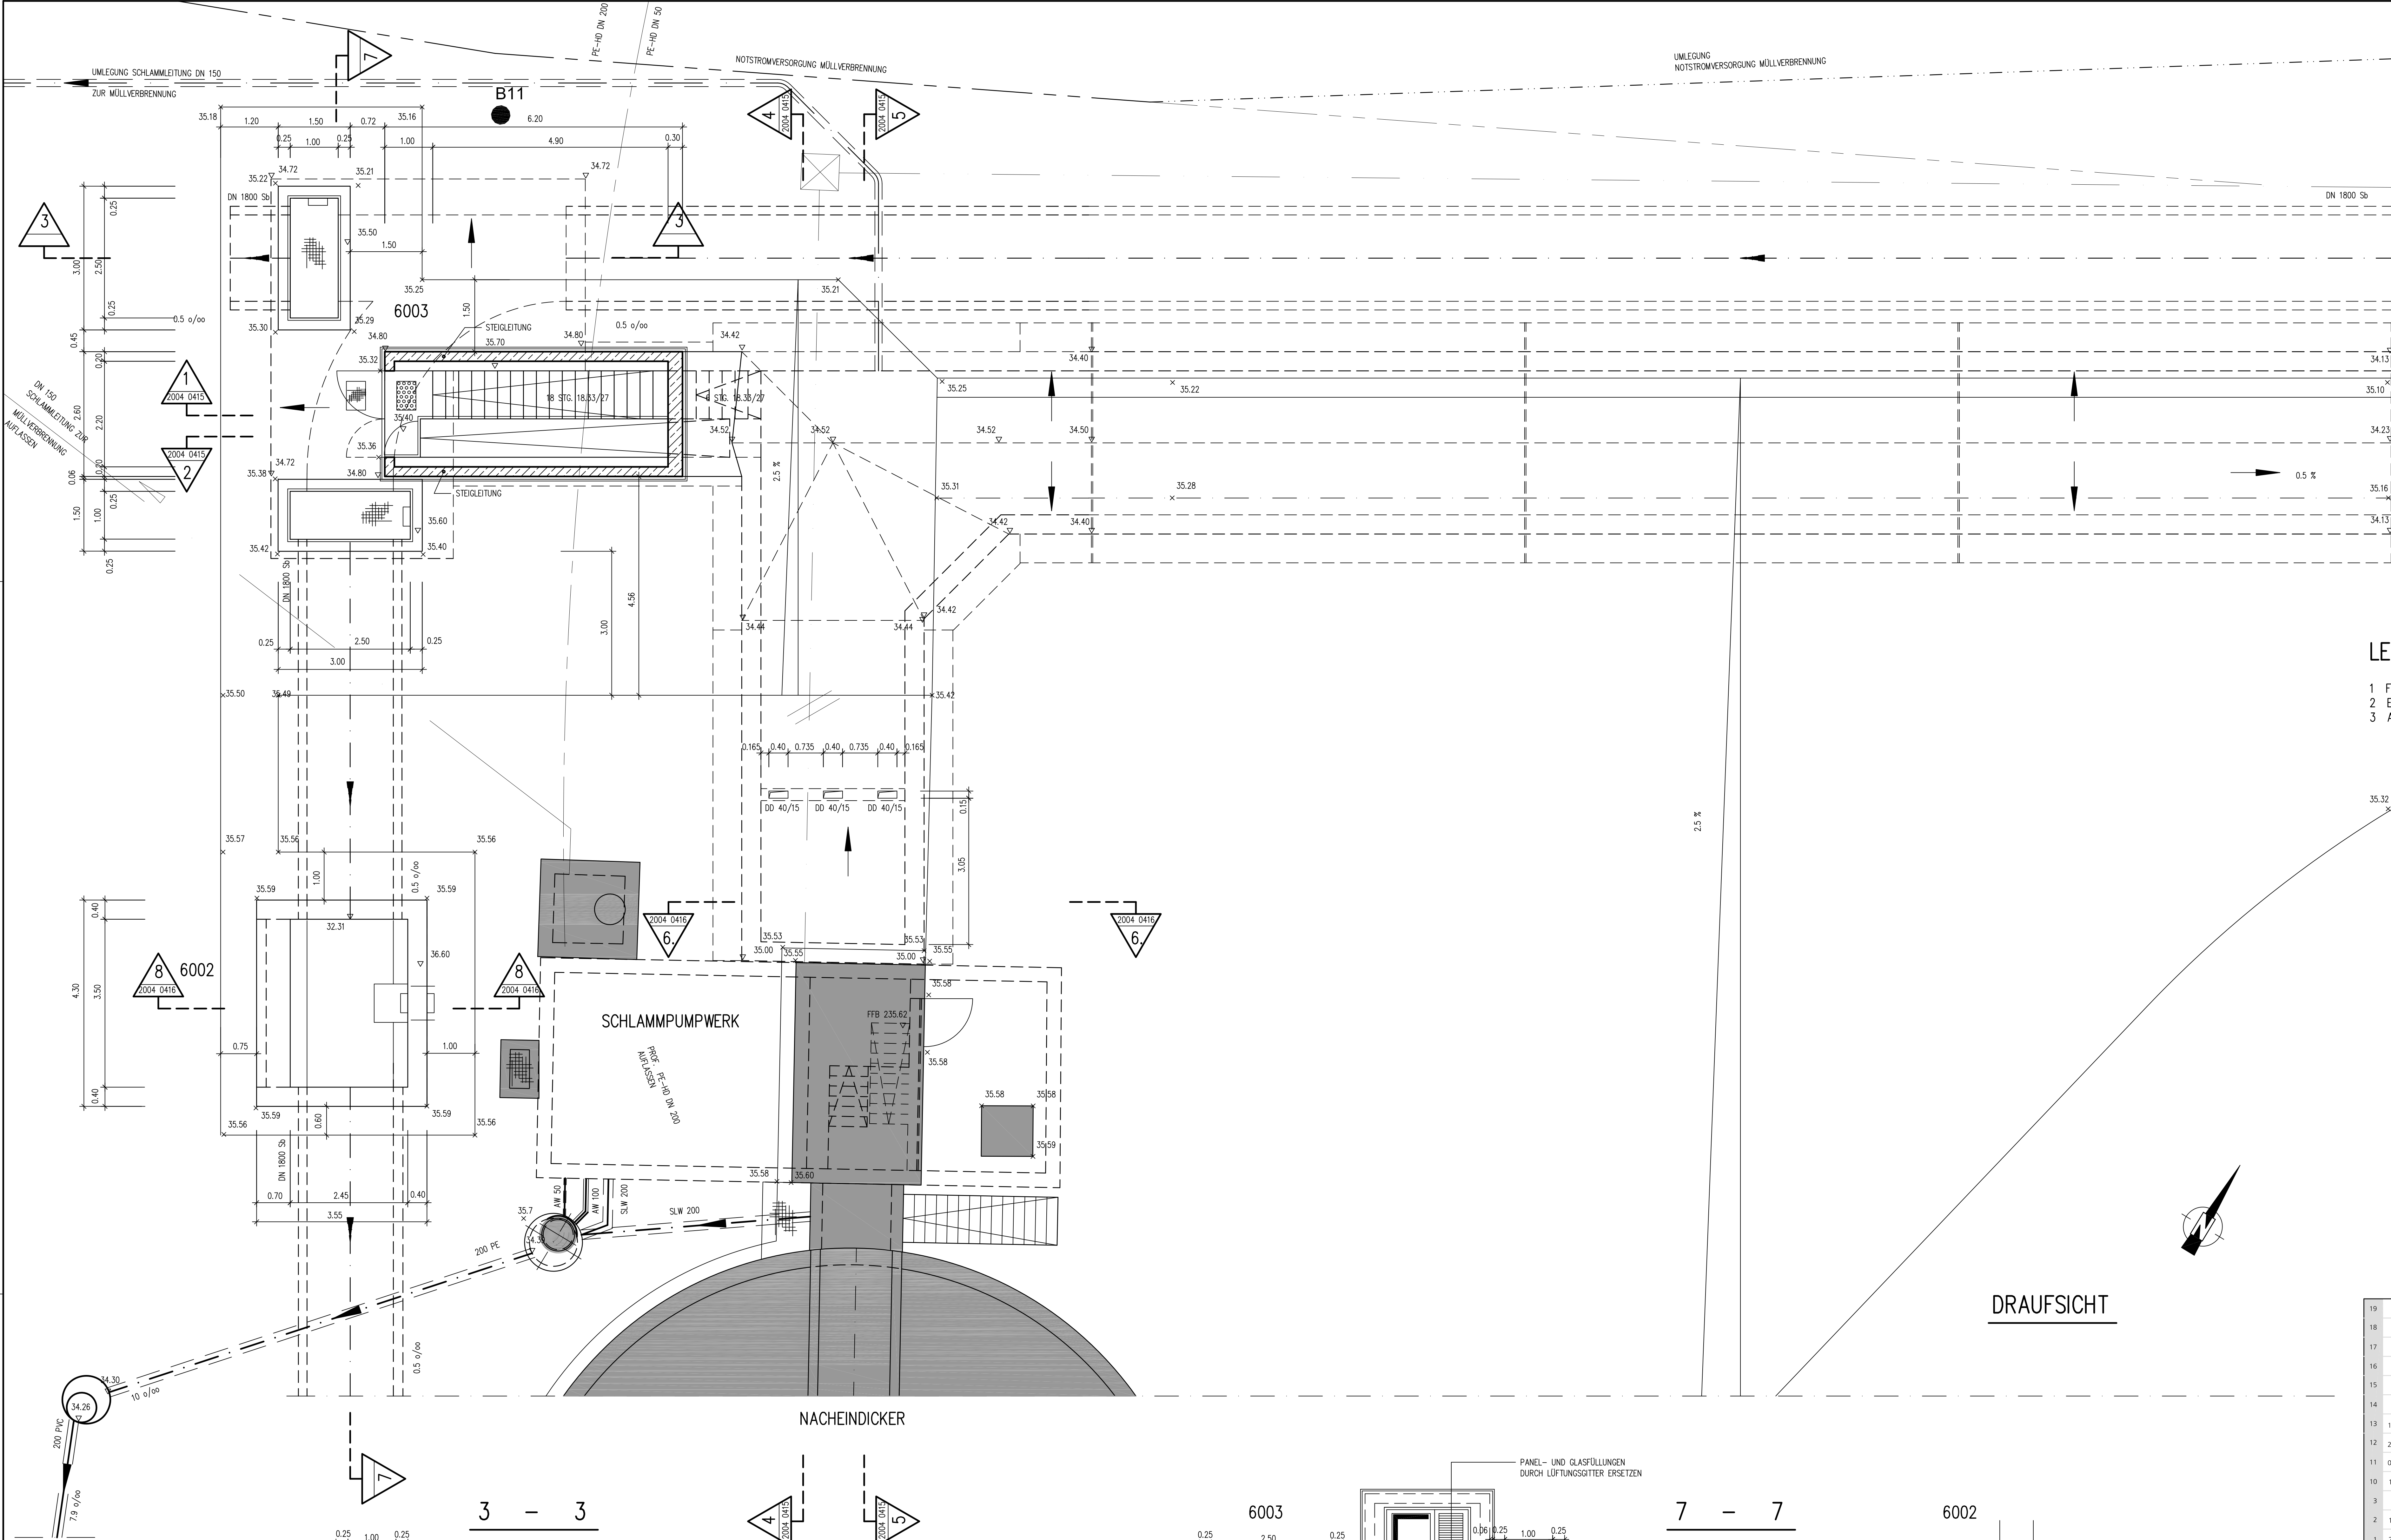

|      |                                  |                                                                                     |                  |
|------|----------------------------------|-------------------------------------------------------------------------------------|------------------|
| ▽    | HÖHENKOTE FERTIGBODEN            |    | STAHLBETON       |
| ▽    | HÖHENKOTE ROHBODEN               |    | MAUERWERK        |
| BRH. | BRÜSTUNGSHÖHE V. FB BIS ROHR.    |   | FERTIGTEILE      |
| TH.  | TÜRHOHE V. FB BIS UK STURZ (RÖH) |  | FÜLLBETON        |
| SB   | SICHTBETONFLÄCHEN                | W= WAAGRECHT                                                                        | S= SENKRECHT     |
| SB1  | RAUHPUTSCHALUNG                  |                                                                                     |                  |
| SB2  | BETOPPLAN                        |                                                                                     |                  |
| SM   | SICHTMAUERWERK                   |                                                                                     |                  |
|      |                                  |                                                                                     | SÖNDERFACHLEUTE: |
|      |                                  |                                                                                     | H HEIZUNG        |
|      |                                  |                                                                                     | M MASCH. ANLAGEN |
|      |                                  |                                                                                     | S SANITÄR        |
|      |                                  |                                                                                     | E ELEKTRO        |
|      |                                  |                                                                                     | L LÜFTUNG        |
|      |                                  |                                                                                     | A ANDERE         |
| F    | FLIESEN                          |                                                                                     |                  |
| K    | KLINKER                          |                                                                                     |                  |
| P    | PUTZ                             |                                                                                     |                  |
| A    | ANSTRICH                         |                                                                                     |                  |
| D    | DOPPELBODEN                      |                                                                                     |                  |
| E    | ESTRICH                          |                                                                                     |                  |
| V    | VERKLEIDUNG                      |                                                                                     |                  |

|    |                     | SCHNITT                                                                             | GRUNDRISS                                                                           |
|----|---------------------|-------------------------------------------------------------------------------------|-------------------------------------------------------------------------------------|
| DO | DECKENDURCHBRUCH    |  |  |
| WO | WANDDURCHBRUCH      |  |  |
| FD | FUSSBODENDURCHBRUCH |  |  |
| DS | DECKENSCHUTZ        |  |  |
| WS | WANDSCHUTZ          |  |  |
| BS | BODENSCHUTZ         |  |  |
| BK | BODENKANAL          |  |  |

4 0411


### LEGENDE

- FUNDAMENTIERER, DIN 48 801-FL 30-ST
- ERDUNGSDURCHFÜHRUNG HDE-P, FAB. HAUFF
- ANKERSCHIEBE HZA 41/22 W.NR. 1.4571


### ZEICHENERKLÄRUNG

- BEST. BAUTEILE
- ABZUBRECHENDE BAUTEILE
- NEUE BAUTEILE
- BEST. KANÄLE
- AUFZULASSENDE KANÄLE
- NEUE KANÄLE
- BEST. BETRIEBSWASSERLTG. MIT U-HYDRANT
- NEUE BETRIEBSWASSERLTG. MIT U-HYDRANT
- BEST. TRINKWASSERLEITUNG
- NEUE TRINKWASSERLEITUNG

### DRAUFSICHT

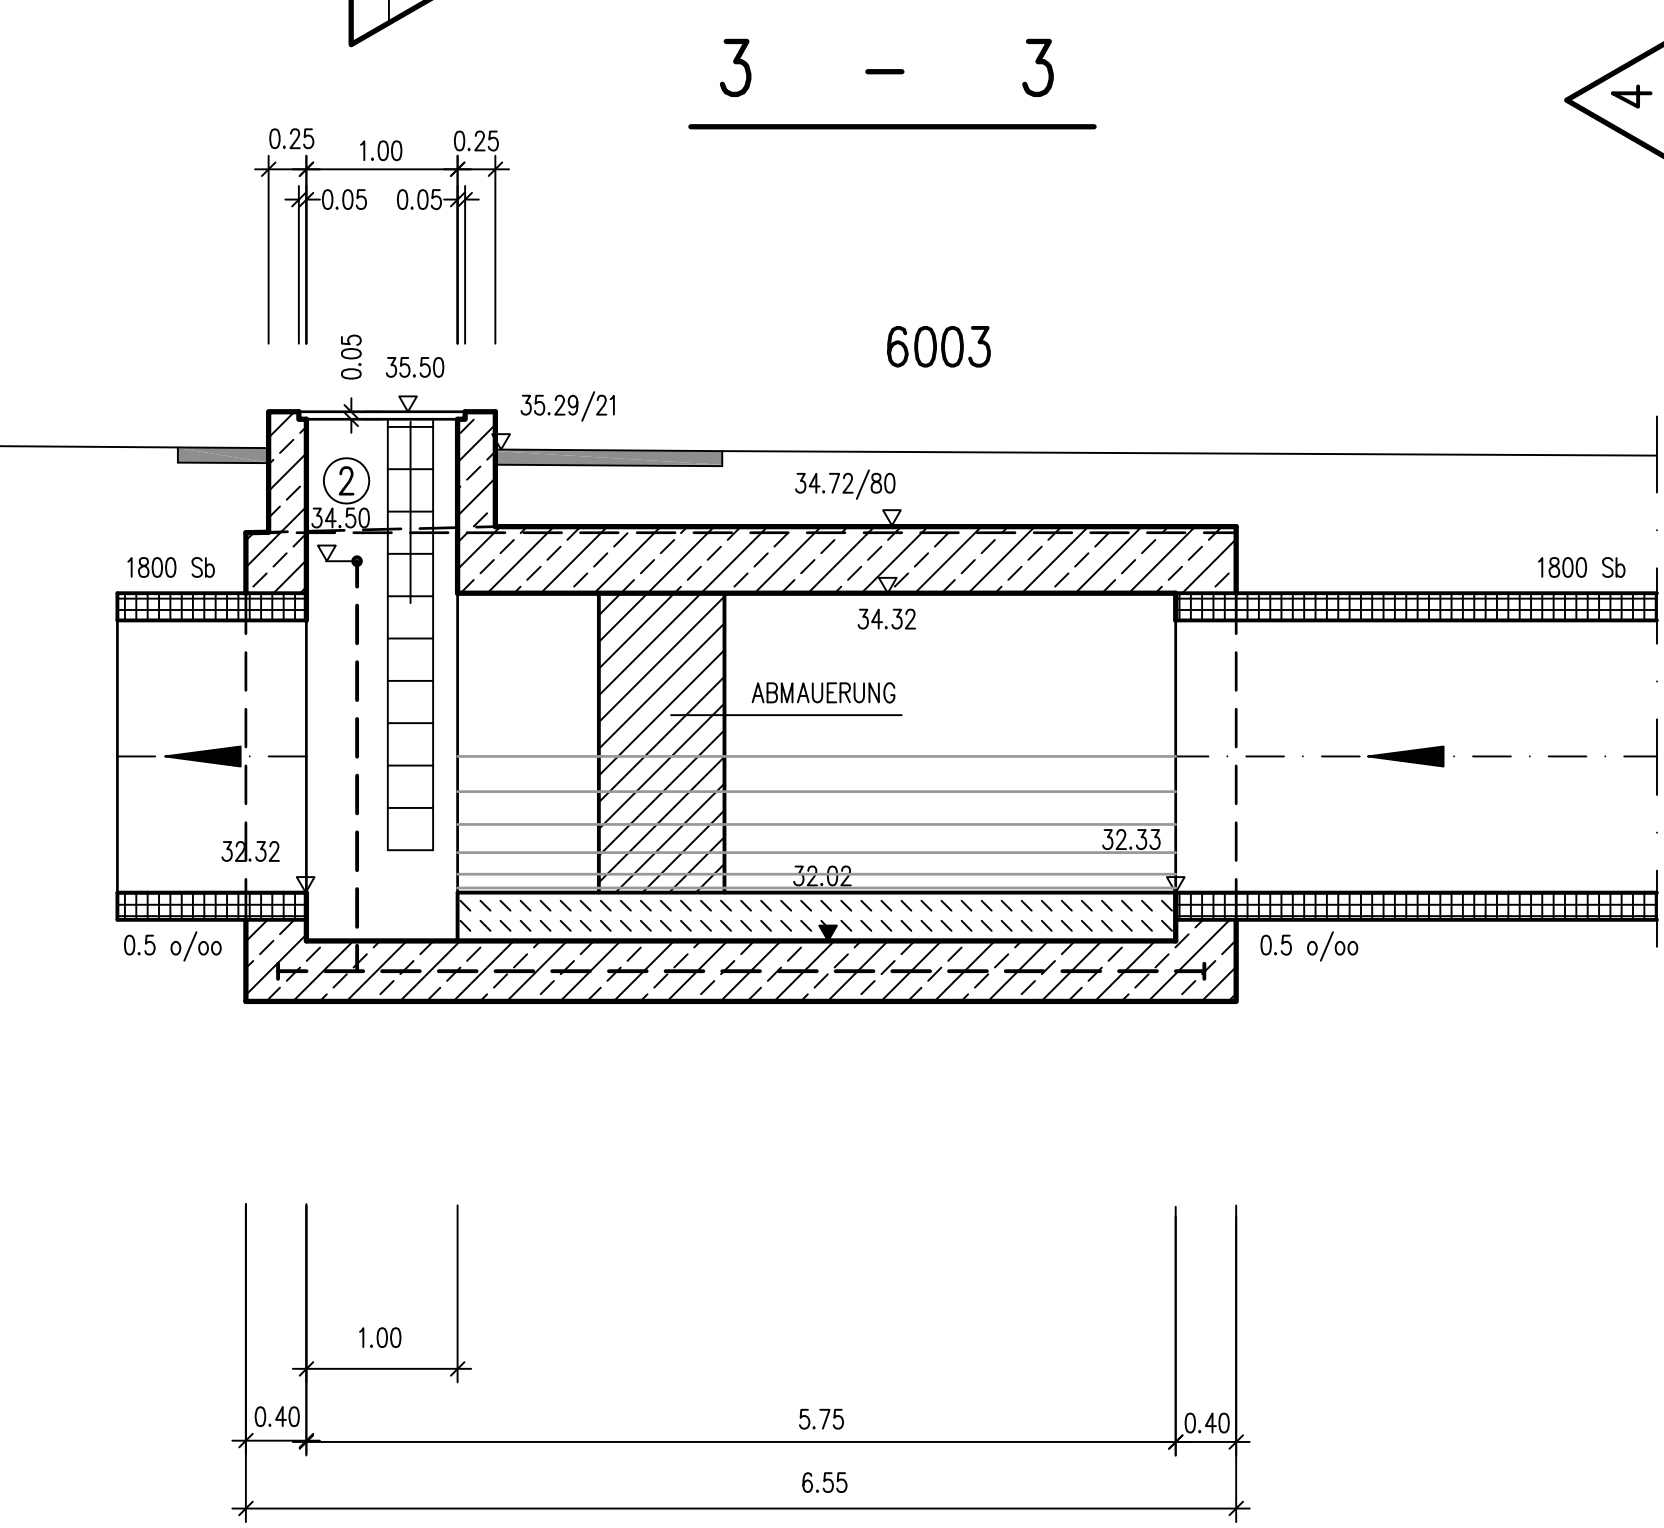

|                                                                             |            |            |
|-----------------------------------------------------------------------------|------------|------------|
| Bestand Technische Ausrüstung siehe Installationspläne der Maschinenfirmen: |            |            |
| Firma:                                                                      | Plan-Nr.:  | Datum:     |
| RIB                                                                         | 61-05-04-4 | 18.01.2007 |
| RIB                                                                         | 61-05-05-3 | 18.01.2007 |
|                                                                             |            |            |
|                                                                             |            |            |
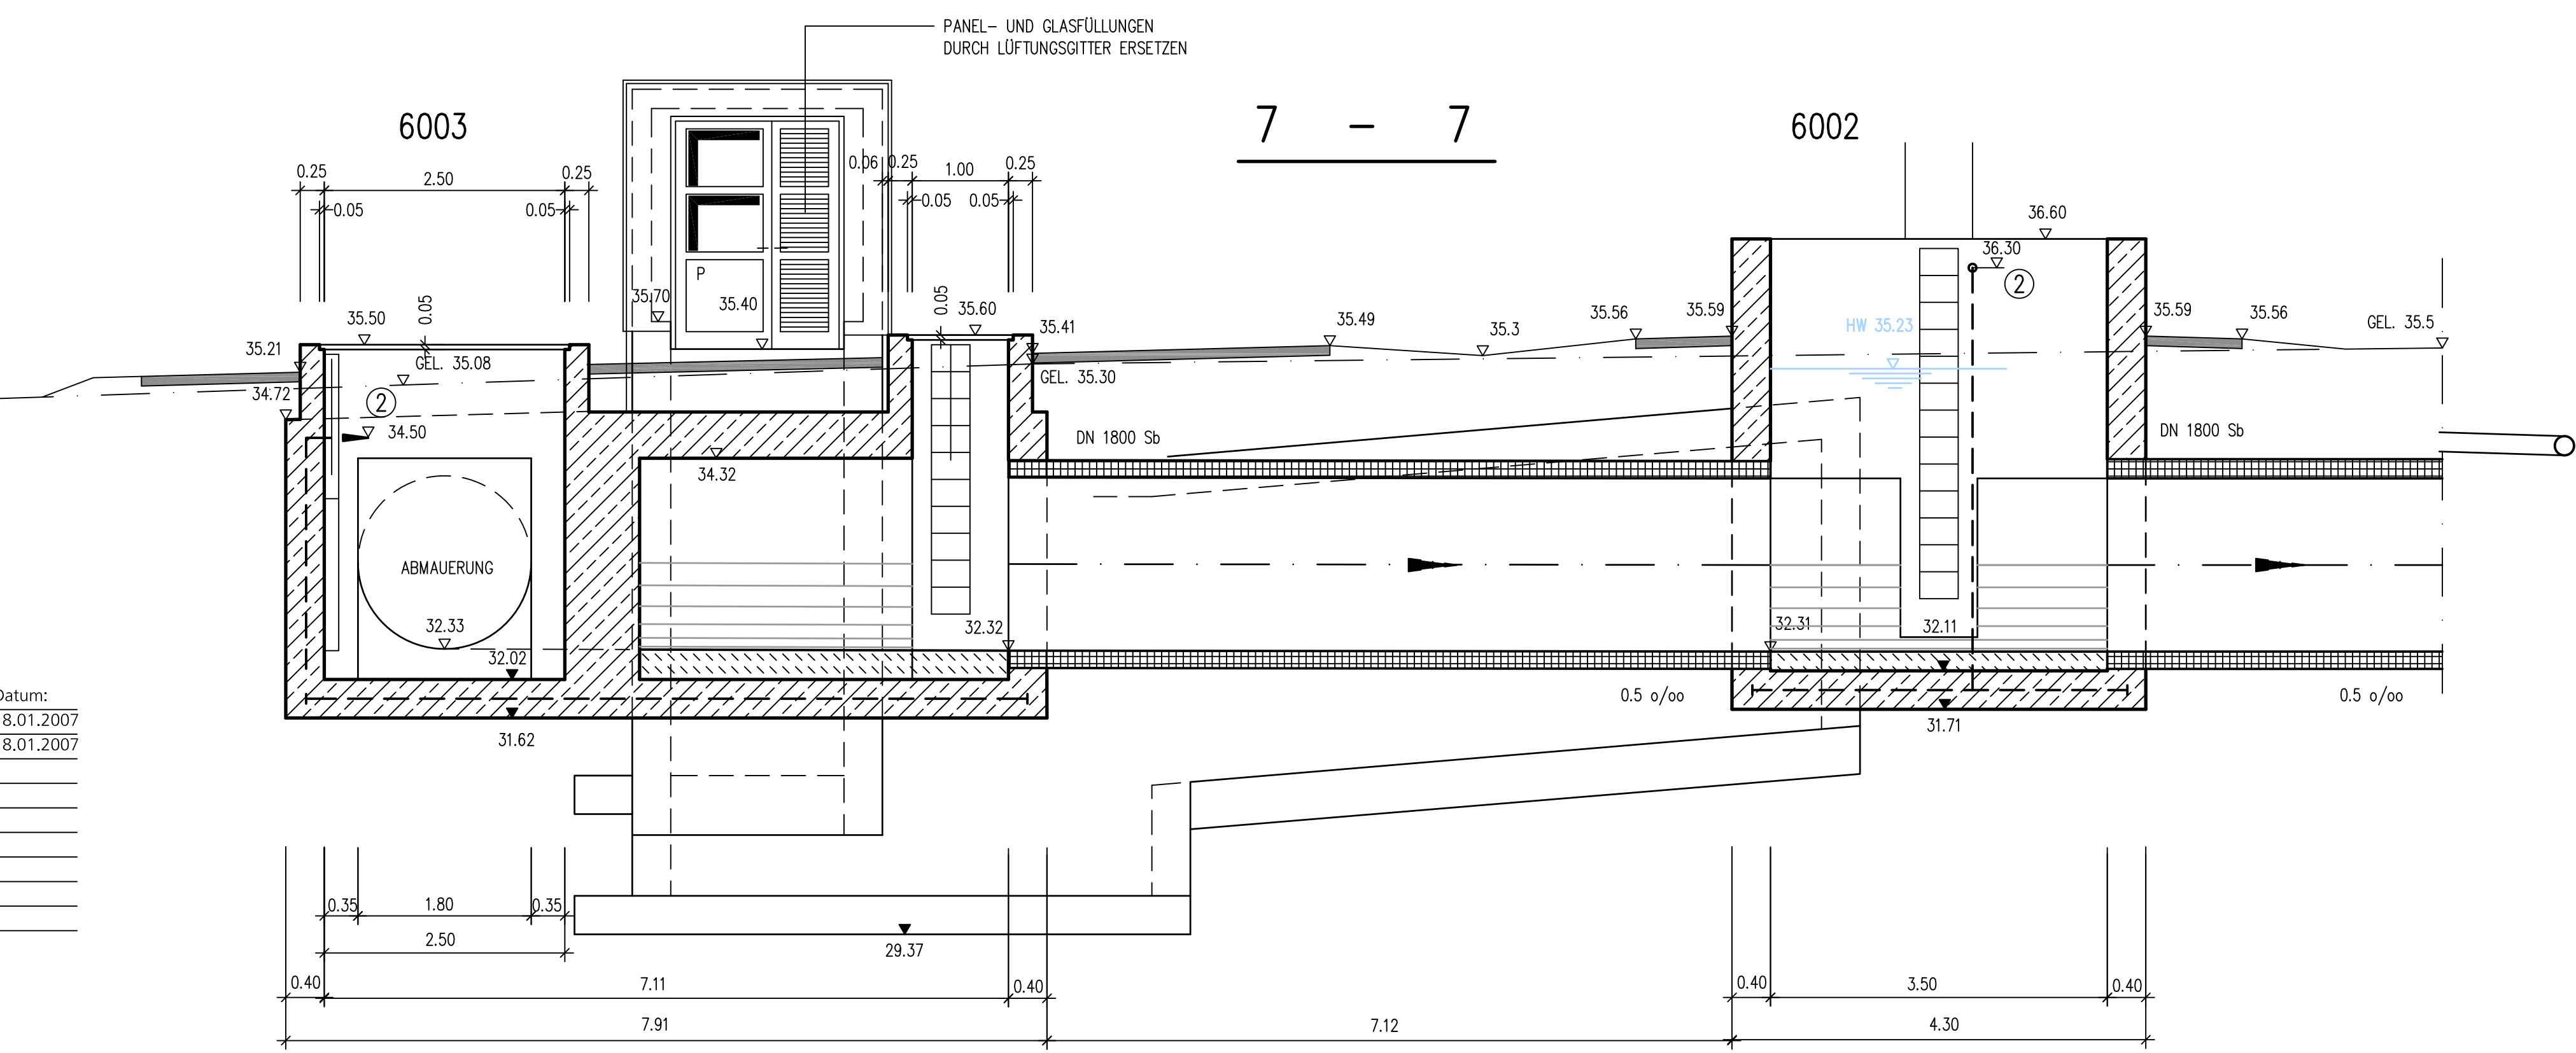

| Datum      | Name | Art der Bearbeitung                      |
|------------|------|------------------------------------------|
| 11.06.2013 | DEN  | Brandschutz eingearbeitet                |
| 20.07.2009 | DEN  | Rohrleitungen BA 3 und BA 4 ergänzt      |
| 06.05.2009 | GÖLL | Dokumentation                            |
| 15.11.2004 | DEN  | Stellker, zur Bauausführung freigegeben! |
| 19.10.2004 | DEN  | für den Vorbau freigegeben               |
| 28.07.2004 | DEN  | Planerstellung                           |

Gerinnnebeton erst nach Montage der Einbauteile einbringen !  
Fundamenterte nach VDE - Vorschriften 0100, 0185 und 0190 !  
Alle Maße sind Fertigmaße einschließlich Estrich, soweit vorgesehen.  
Alle sichtbaren Ecken und Kanten leicht brechen.  
Grundwasserspiegel  
Höchster Hochwasserspiegel  
Auftriebssicherheit

231.2 m ü. NN  
HW 100 235.18 m ü. NN  
235.18 m ü. NN

### Entsorgungs- und Baubetrieb der Stadt Bamberg

Abwasseranlage

Klärwerk

**Neubau Installationsgang,  
Verlegung Ablaufkanal und  
Neubau Schlammstapelbehälter**

Installationsgang-Hochwasserpumpwerk  
Draufsicht, Schnitte 3, 7

Auftr.Nr. R 668 10 A  
Plan Nr. 2004 0414  
Mallstab 1: 50

Bearb. Wunram  
Gez. Dennerken  
Gepr.

Vorhabensleiter  
EBB Bamberg

Ingenieurbüro Müller  
Kindingstraße 78  
D-90481 Nürnberg  
Tel. 0911 51990-0  
Fax: 0911 51990-80  
miller@bmueller.de  
www.bmueller.de

**miller ingenieurbüro**

**M. Müller**  
Nürnberg, 17.11.2004