
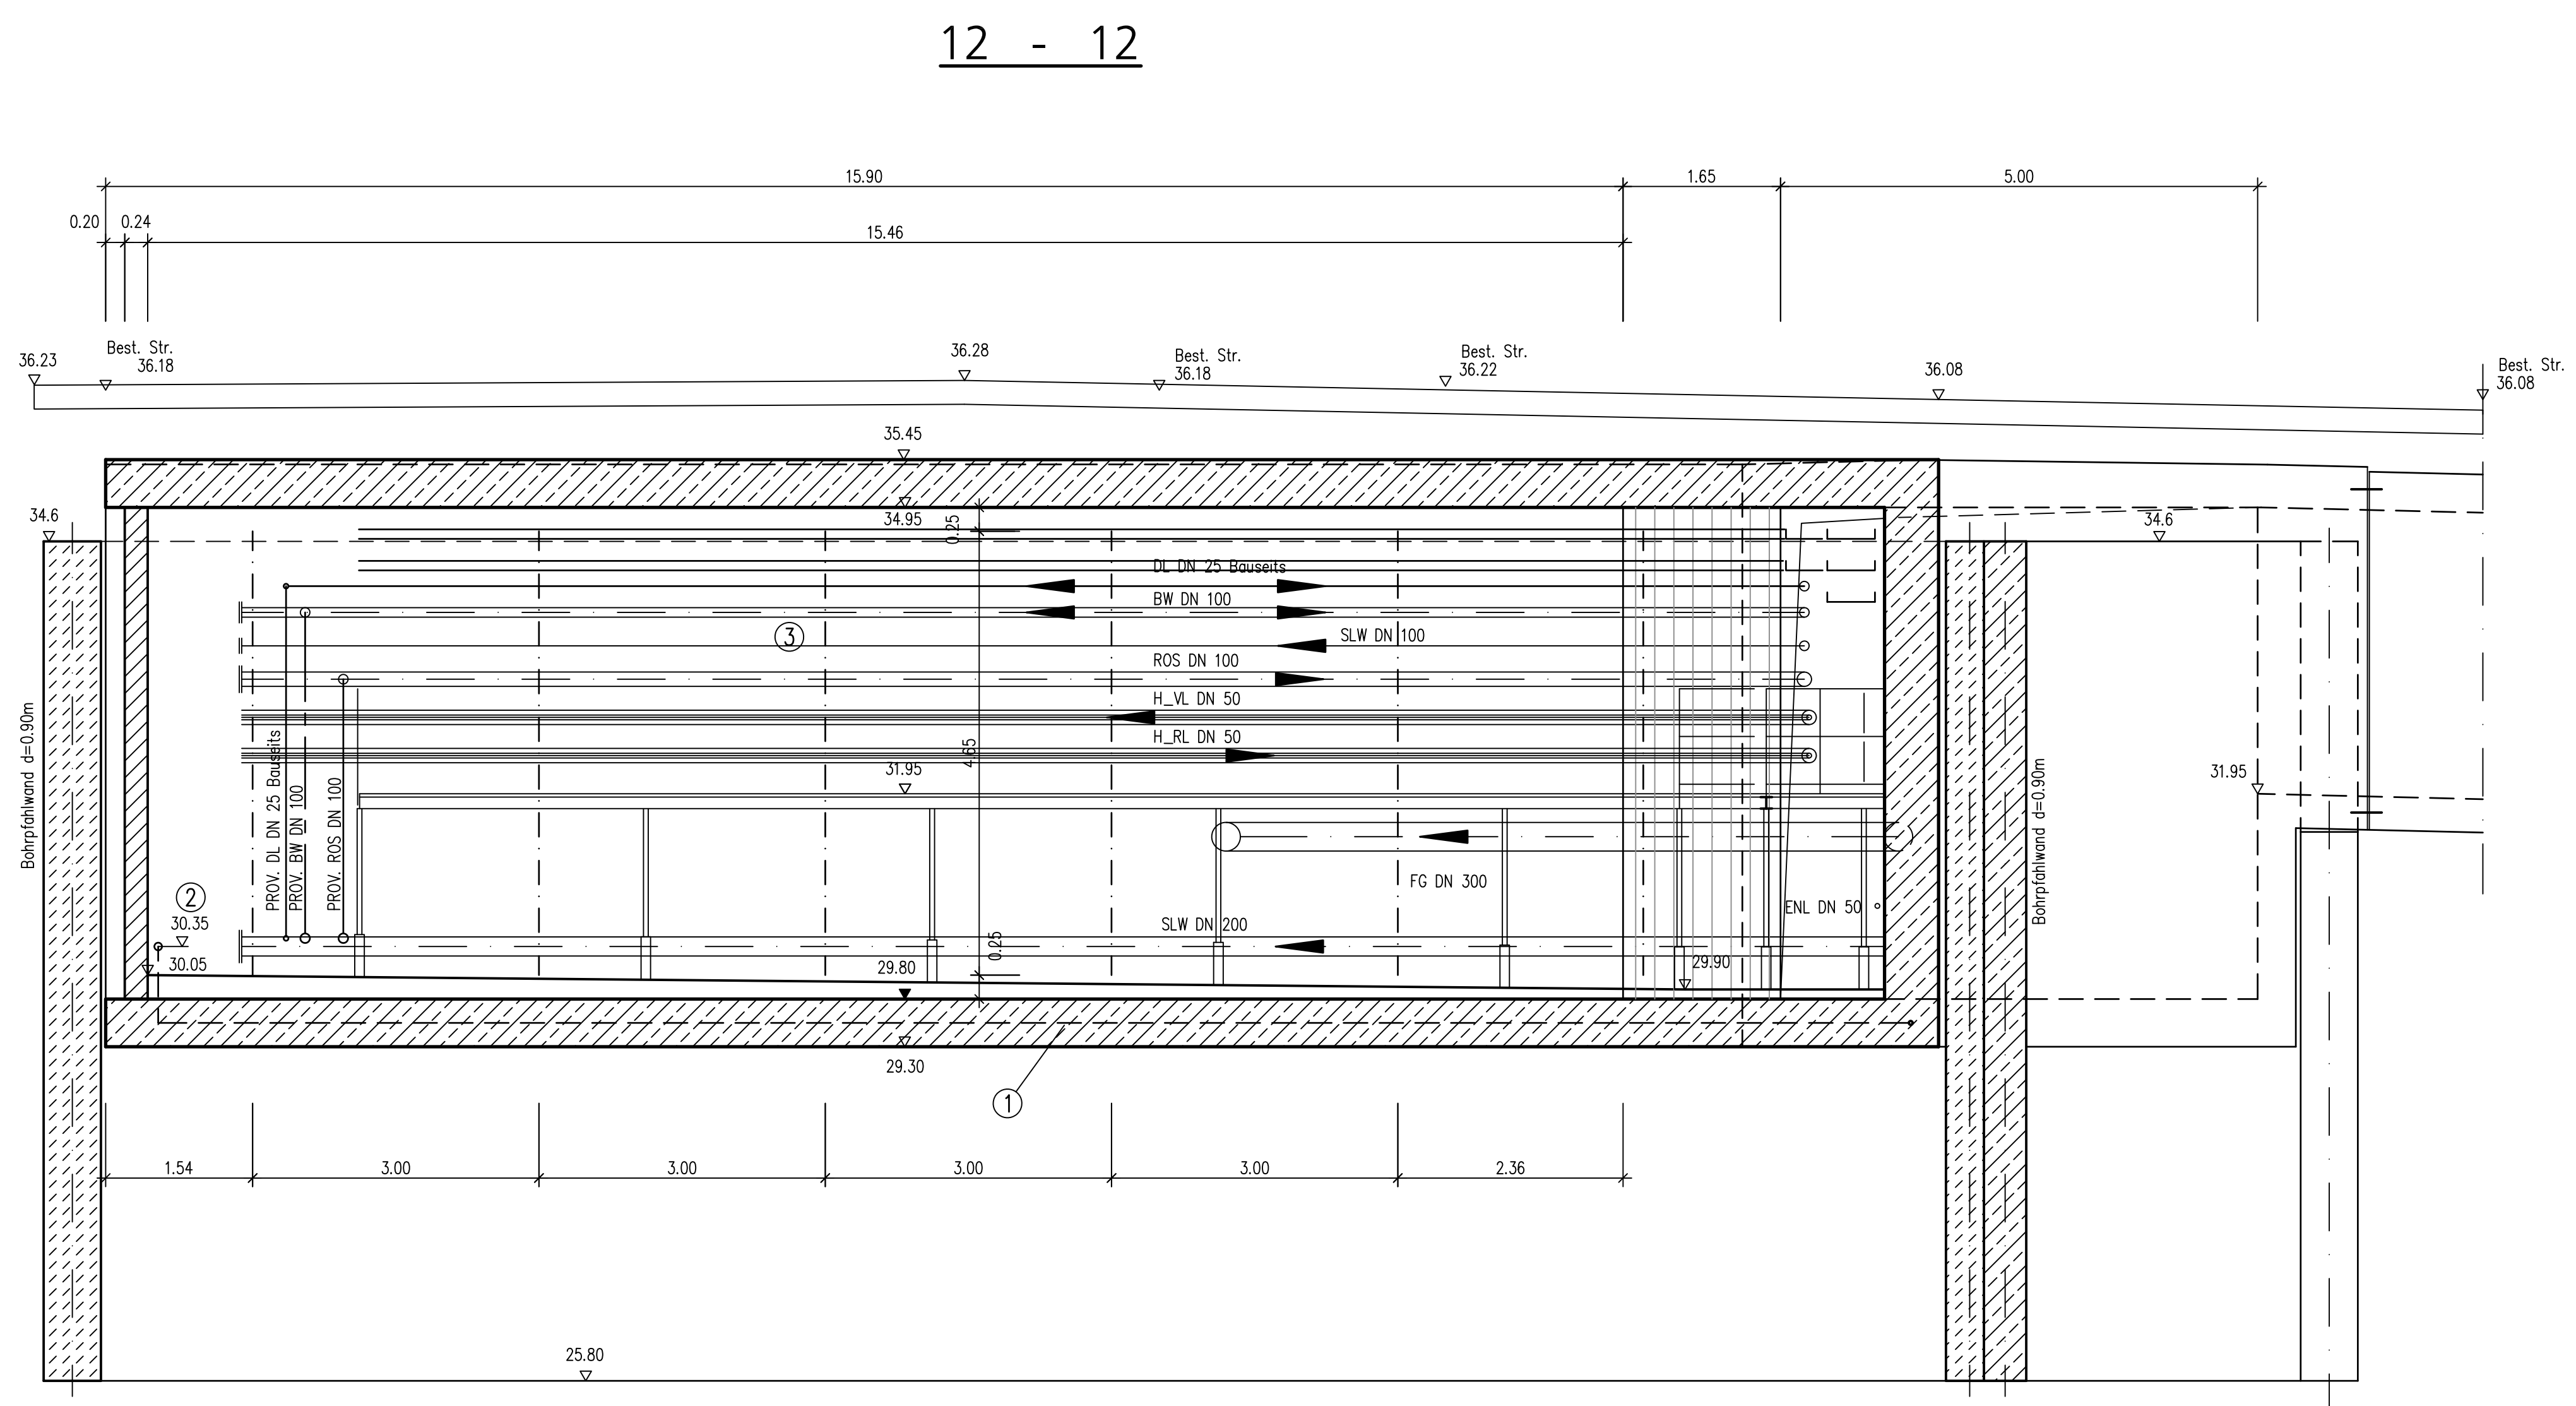
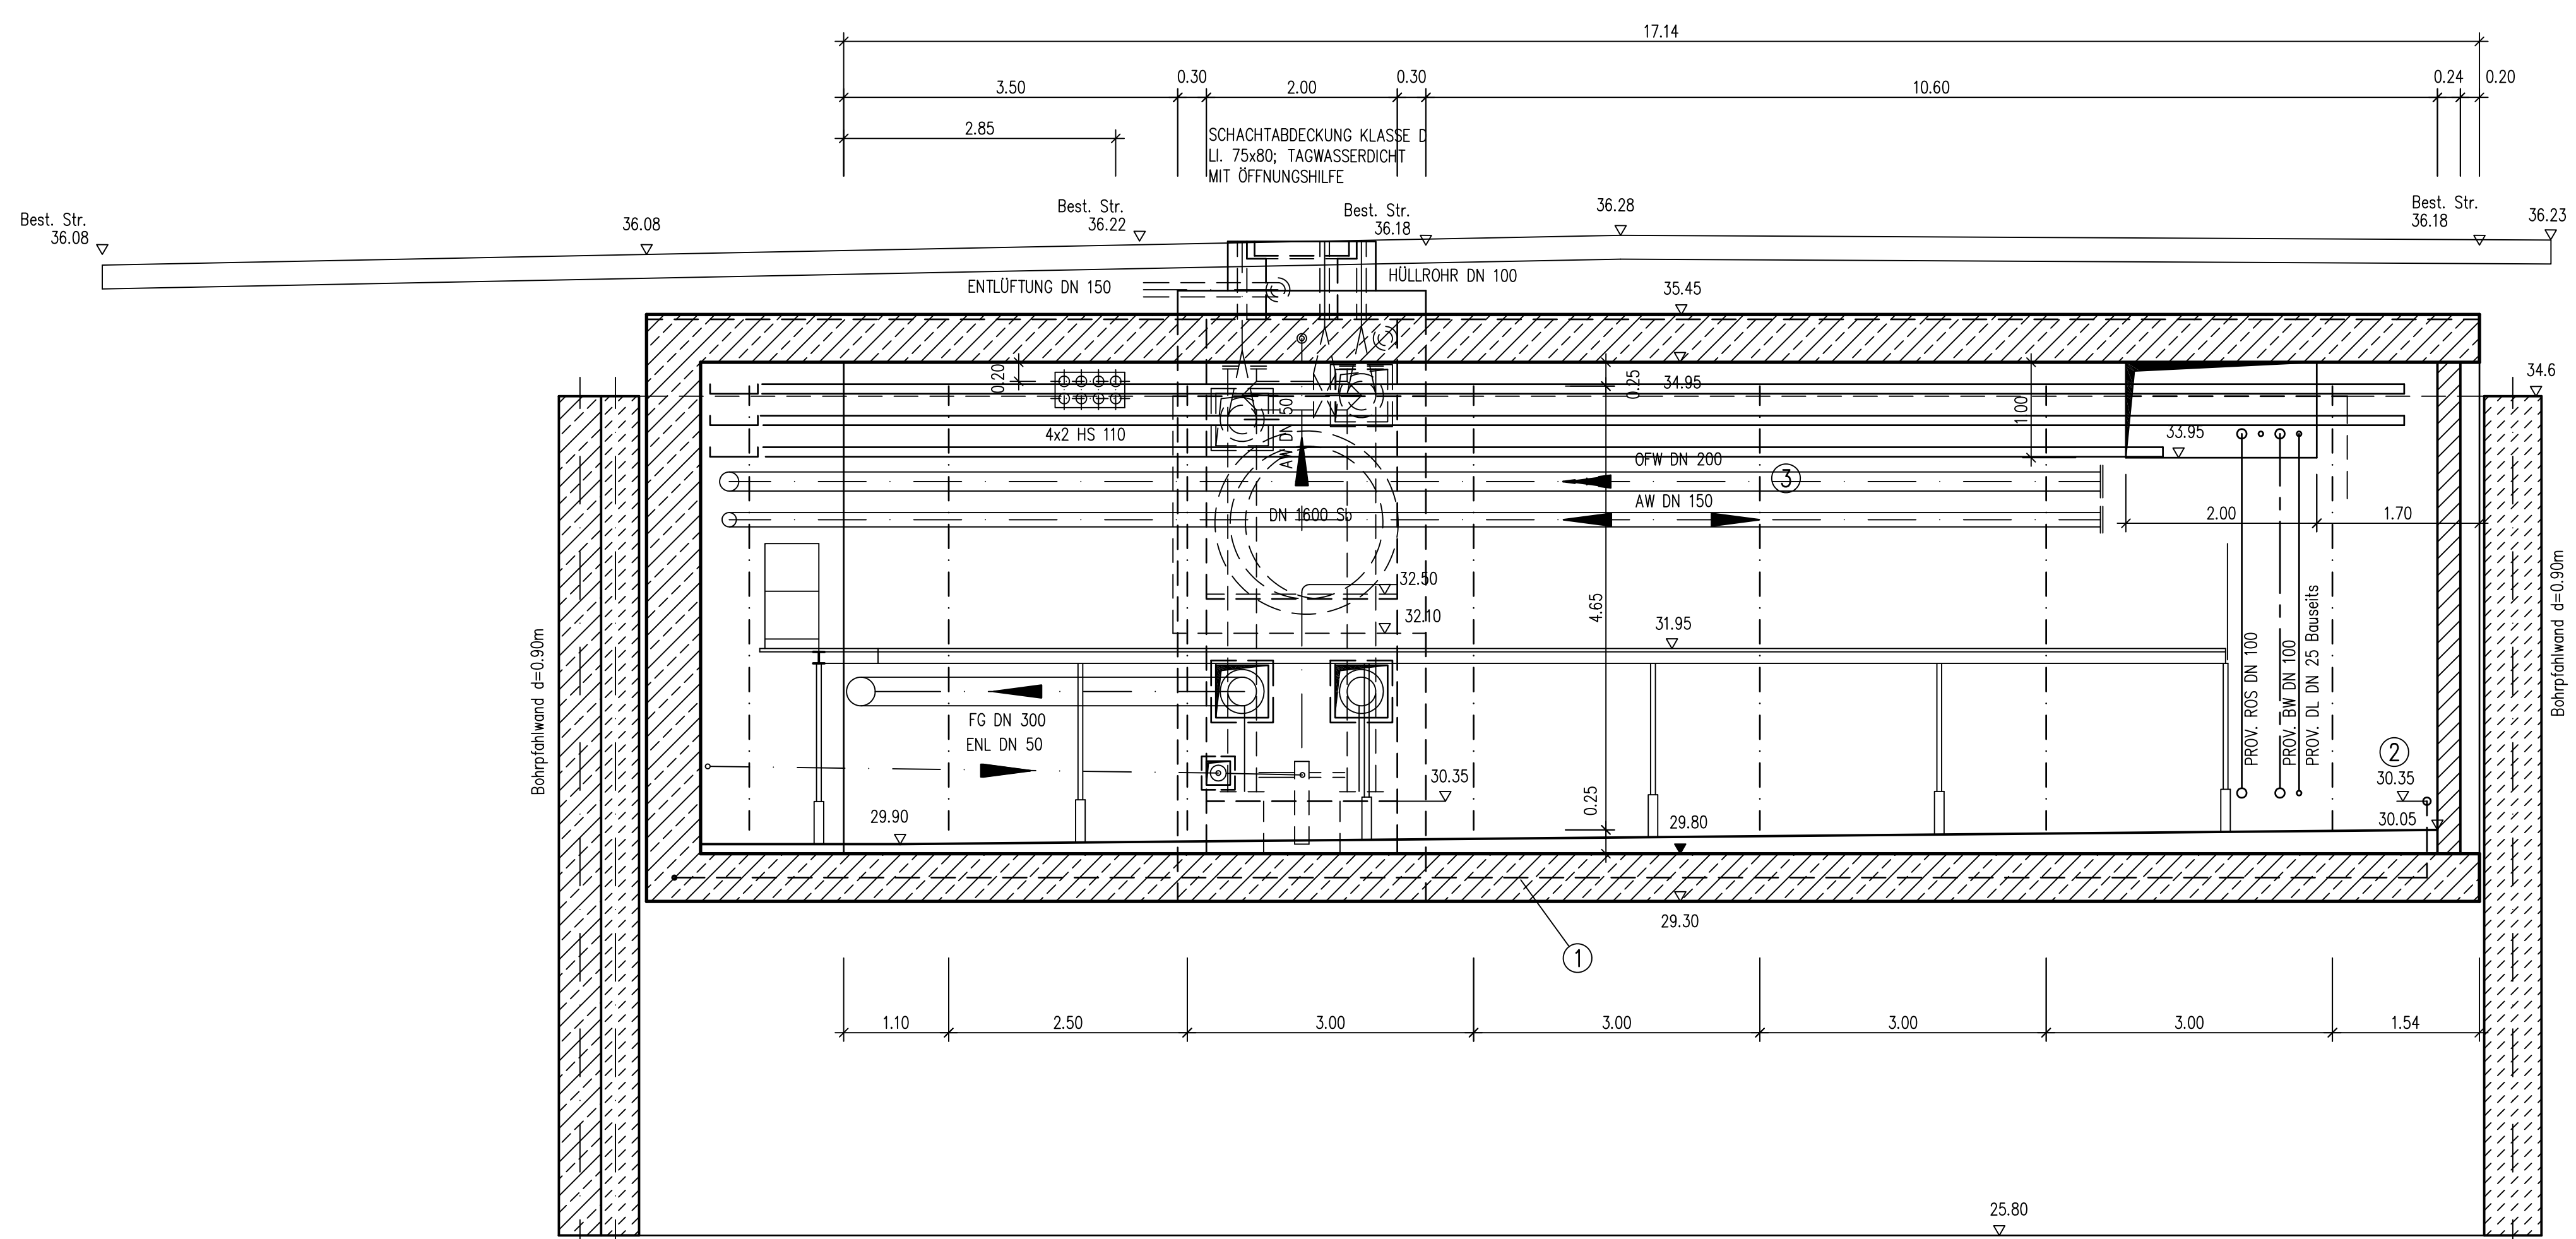
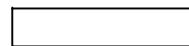
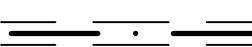
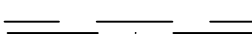


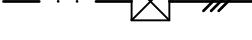

ZEICHENERKLÄRUNG

	Bestand
	Neu
	Umbau
	Straßen und Wege neu
	Abbruch
	Erweiterung
	Auflassen
	Bestehende Kanäle
	Neue Kanäle
	Abzubrechende Kanäle
	Aufzulassende Kanäle
	Bestehende Betriebswasseritg. mit U-Hydrant
	Neue Betriebswasseritg. mit U-Hydrant
	Bestehende Trinkwasserleitung
	Neue Trinkwasserleitung
	Bestehende Kabeltrasse
	Neue Kabeltrasse
	Bestehende Kabelleerrohre mit Kabelschacht
	Neue Kabelleerrohre mit Kabelschacht und Anzahl der Kabelleerrohre

Legende

- 1 Fundamenteerder, DIN 48 801-FL 30-ST
- 2 Erdungsdurchführung HDE-P, Fab. Hauff o.glw.
- 3 Ankerschiene Halfen HZA 41/22 o. glw.
- 4 Ankerschiene Halfen HTA 28/15 o. glw.
- 5 Hauff Kabeldurchführung HS 110 o.glw.

Alle Rohrleitungen ohne Materialkennzeichnung sind in Edelstahl W.Nr. 1.4571 zu verlegen!

Höhenangaben m.ü.NN nach alten System

19			
18			
17			
16			
15			
14	29.06.2009	DEN	Rohrleitungen nach Angaben E88 geöl.
13	15.01.2009	DEN	Gasentwässerungsschacht ergöl., Öffnung 2.0x1.0 ergöl.
12	17.10.2008	DEN	Kabeldurchführungen ergöl.
11	06.10.2008	DEN	Bohrpfahl Nr. 114 Lagemäßig geöl., Bohrpfähle Nr. 63 bis 107 in der Länge geöl.
10	01.09.2008	DEN	Starkker., zur Bauzustellung freigegeben
9			
8			
7			
6			
5			
4			
3			
2			
1	01.07.2008	DEN	Planerstellung
	Datum	Name	Art der Bearbeitung

Gerinnebeton erst nach Montage der Einbauteile einbringen !
Fundamenteerde nach VDE - Vorschriften 0100, 0185 und 0190 !

Alle Maße sind Fertigmaße einschließlich Estrich, soweit vorgesehen.
Alle sichtbaren Ecken und Kanten leicht brechen.

Grundwasserspiegel	231.2	m ü. NN
Höchster Hochwasserspiegel	HW 100 235.18	m ü. NN
Auftriebssicherheit	235.60	m ü. NN

Entsorgungs- und Baubetrieb der Stadt Bamberg
Abwasseranlage

Kläranlage **Gasmaschinenhaus mit Installationsgang**
Schnitte 11, 12

Auftr.Nr.	R 668 15 A	Bearb.	Brunner
Plan Nr.	2008 0311	Gez.	Dennerlein
Maßstab	1: 50	Gepr.	

Ingenieurbüro Miller
Kieslingstraße 78
D-90491 Nürnberg
Tel: 0911 51990-0
Fax: 0911 51990 80
miller@ibmiller.de
www.ibmiller.de