



GRUNDRISS UNTERGESCHOSS

RFB 233.00

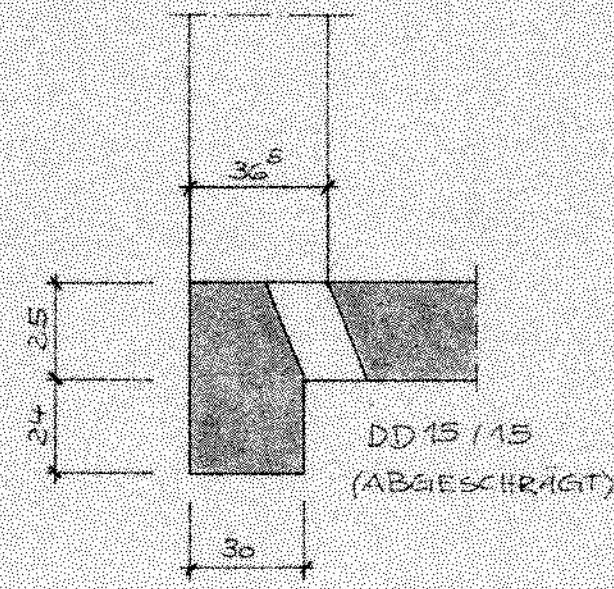

DETAIL „F“

ALLE LICHTSCHRÄNKE
MIT F.M.E. 5/5 UND
GITTERSTRECKUNG

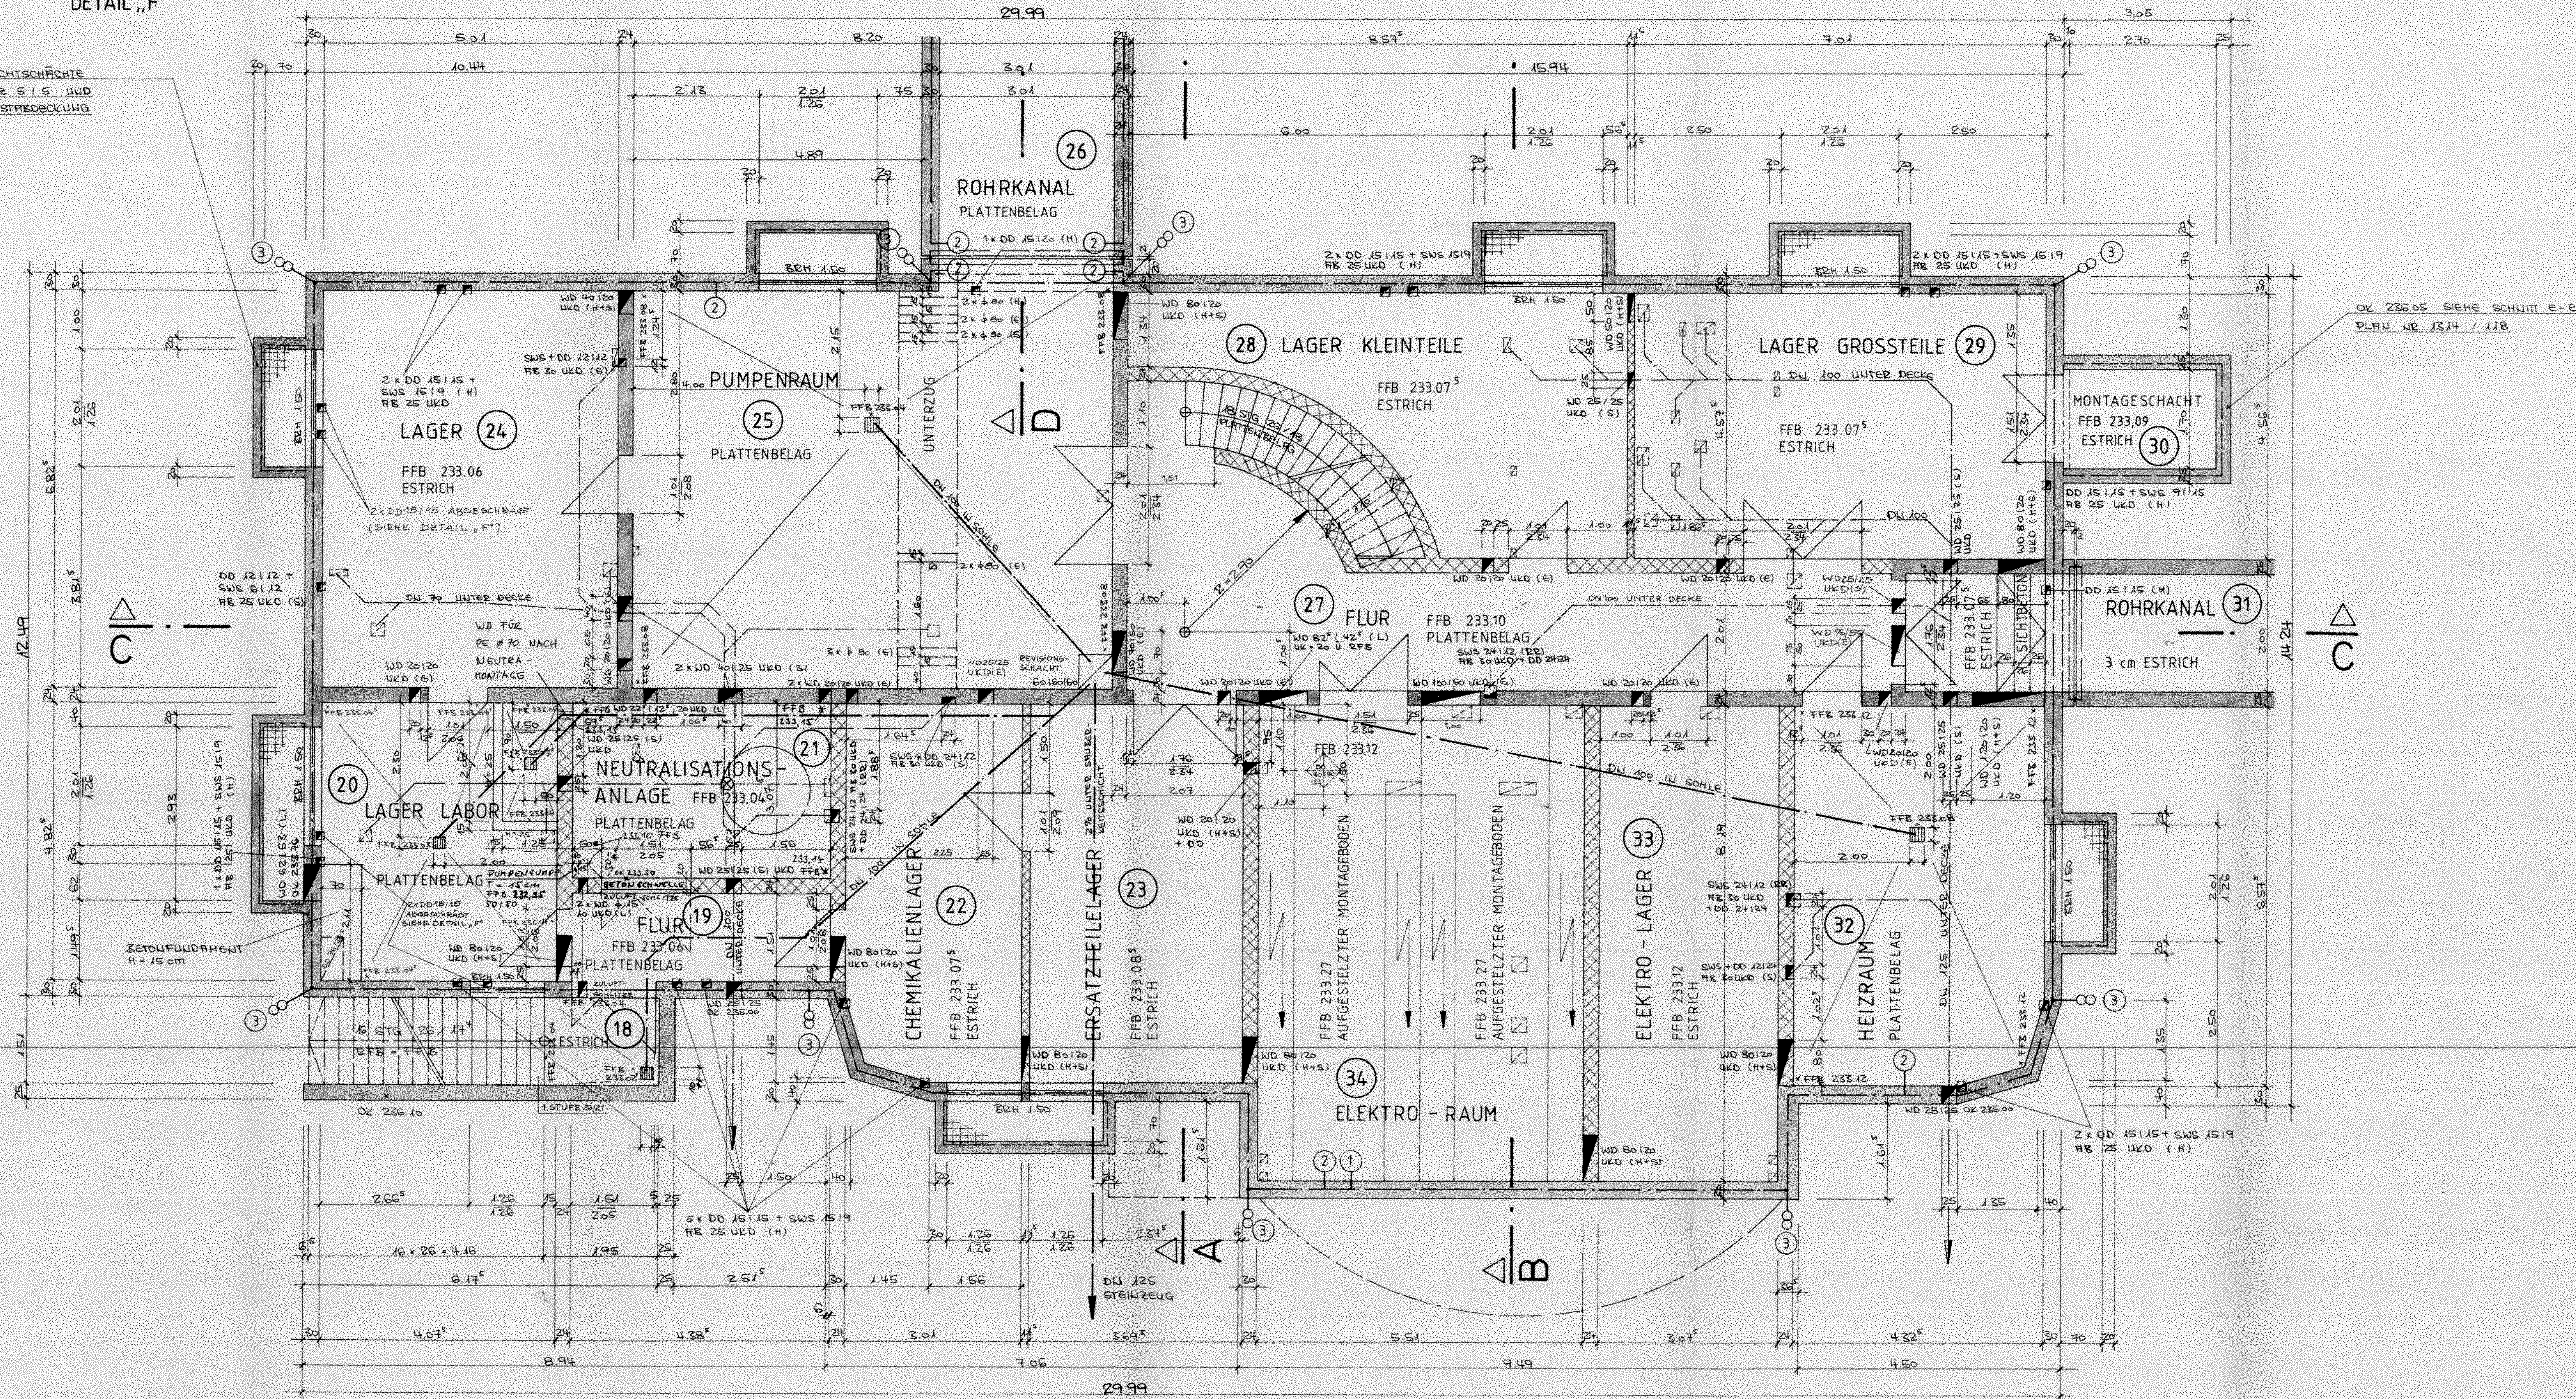

BETON
MAUERWERK

Legende

- 1 Fundament - Erdung
Bandstahl 30 x 3,5 mm verzinkt
als geschlossener Ring hochkant
in die unterste Bewehrung legen
- 2 Anschlußfahne für Potentialausgleichsschiene
Bandstahl 30 x 3,5 mm verzinkt
Freies Ende mind. 150 mm lang
Wandaustritt 0,30 m über Fußboden
- 3 Anschlußfahne für Blitzschutz
Bandstahl 30 x 3,5 mm verzinkt
Freies Ende mind. 150 mm lang
Wandaustritt 0,50 m über Planum
- 4 Dehnungsband für Fundamente

Sämtliche Maße sind Fertigmaße und sind vom Unternehmer
zu prüfen. Für die Stärke der Bauteile ist die statische
Berechnung maßgebend. Alle vom Wasser benetzten Ecken
und Kanten sind ab- bzw. auszurunden. Oberkanten von
Wänden sind durch Einlegen von Dreikantleisten zu brechen.

Bemerkung:
Jeder Schacht, der tiefer ist als 70 cm,
erhält ab 30 cm unter Oberkante nach
unten auf den Meter 3 Steigeisen.

BEILAGE 13

t	15.12.88	Se.	FFB und Tür bei Metra geändert
b	31.5.88	HN	Raumnummern eingetragen
a	13.4.88	Ku	Diverse Ergänzungen und Ausparungen
Index	Datum	Name	Änderung

Blatt 12.2

Objekt: ERWEITERUNG DER SAMMELKLÄRANLAGE STADT BAMBERG		
Plan: BETRIEBSGEBÄUDE GRUNDRISS UNTERGESCHOSS	BAUPLAN	
Datum: NOVEMBER 1987	Datierung: ILG	Masstab: 1:50
Gezeichnet: [Name]	Gesehen: [Name]	Zeichnungs-Nr.: 1314/119 b
Süddeutsche Abwasserreinigungs- Gesellschaft mbH D-7900 Ulm, Lindenstraße 27		