


GRUNDRISS ERDGESCHOSS

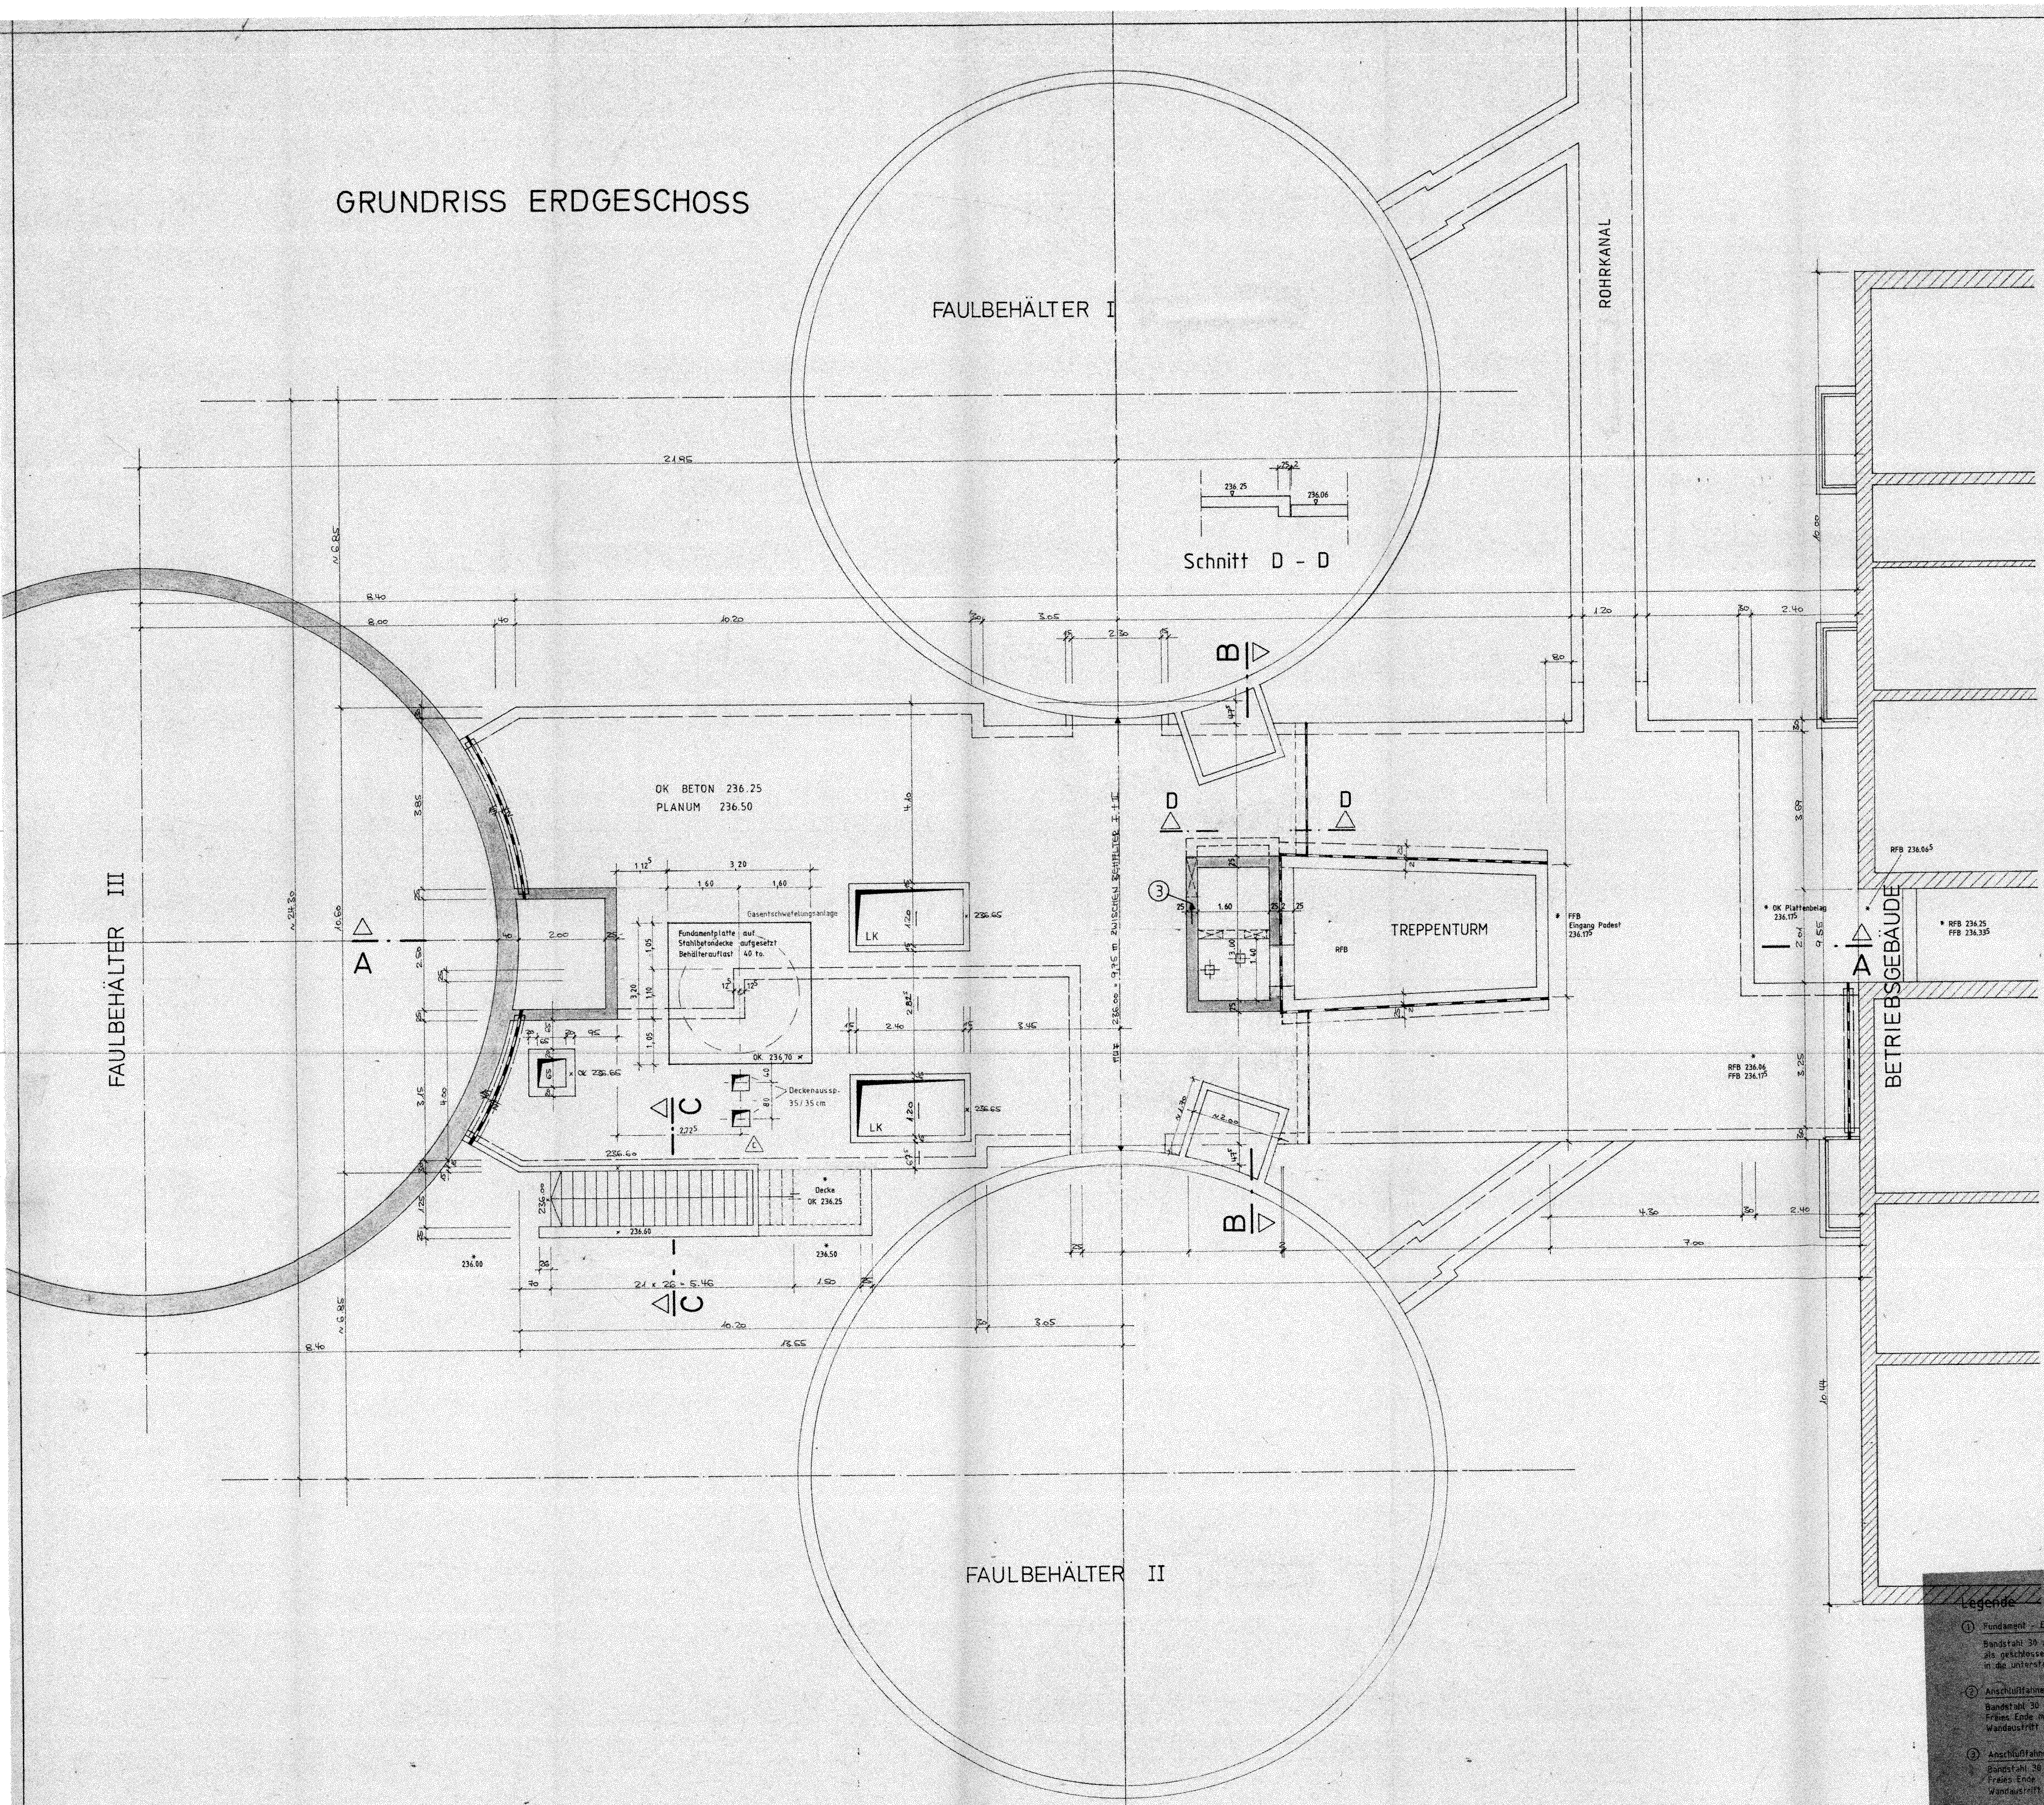

Schnitt D - D

TREPPENTURM

BETRIEBSGEBÄUDE

Sämtliche Maße sind Fertigmaße und sind vom Unternehmer zu prüfen. Für die Stärke der Bauteile ist die statische Berechnung maßgebend. Alle vom Wasser benetzten Ecken und Kanten sind ab- bzw. auszurunden. Oberkanten von Wänden sind durch Einlegen von Dreikanteisen zu brechen.

Bemerkung:
Jeder Schacht, der tiefer ist als 70 cm, erhält ab 30 cm unter Oberkante nach unten auf den Meter 3 Steigeisen.

BEILAGE 15

- Legende**
- ① Fundament - Erdung
Bandstahl 20 x 3,5 mm verzinkt
als geschlossener Ring hochbeton
in die unterste Betonschicht legen
 - ② Anschlußrinne für Potentialausgleichsleiter
Bandstahl 30 x 3,5 mm verzinkt
freies Ende mind. 150 mm lang
Wandaustritt 0,30 m über Fußboden
 - ③ Anschlußrinne für Blitzschutz
Bandstahl 20 x 3,5 mm verzinkt
freies Ende mind. 150 mm lang
Wandaustritt 0,30 m über Fußboden
 - ④ Dehnungsband für Fundamentverankerung

Objekt		Plan ergänzt	
ERWEITERUNG DER SAMMELKLÄRANLAGE		für Entschwefelungsanlage	
STADT BAMBERG			
Plan		BAUPLAN	
MASCHINENRAUM			
GRUNDRISS ERDGESCHOSS			
Datum	Gezeichnet	Maßstab	
November 1987	llg	1:50	
Geprüft	Gezeichnet	Zeichnungs-Nr.	
		1344 / 123	
Süddeutsche Abwasserreinigungs-Gesellschaft mbH			
D-7900 Ulm, Lindenstraße 27			