
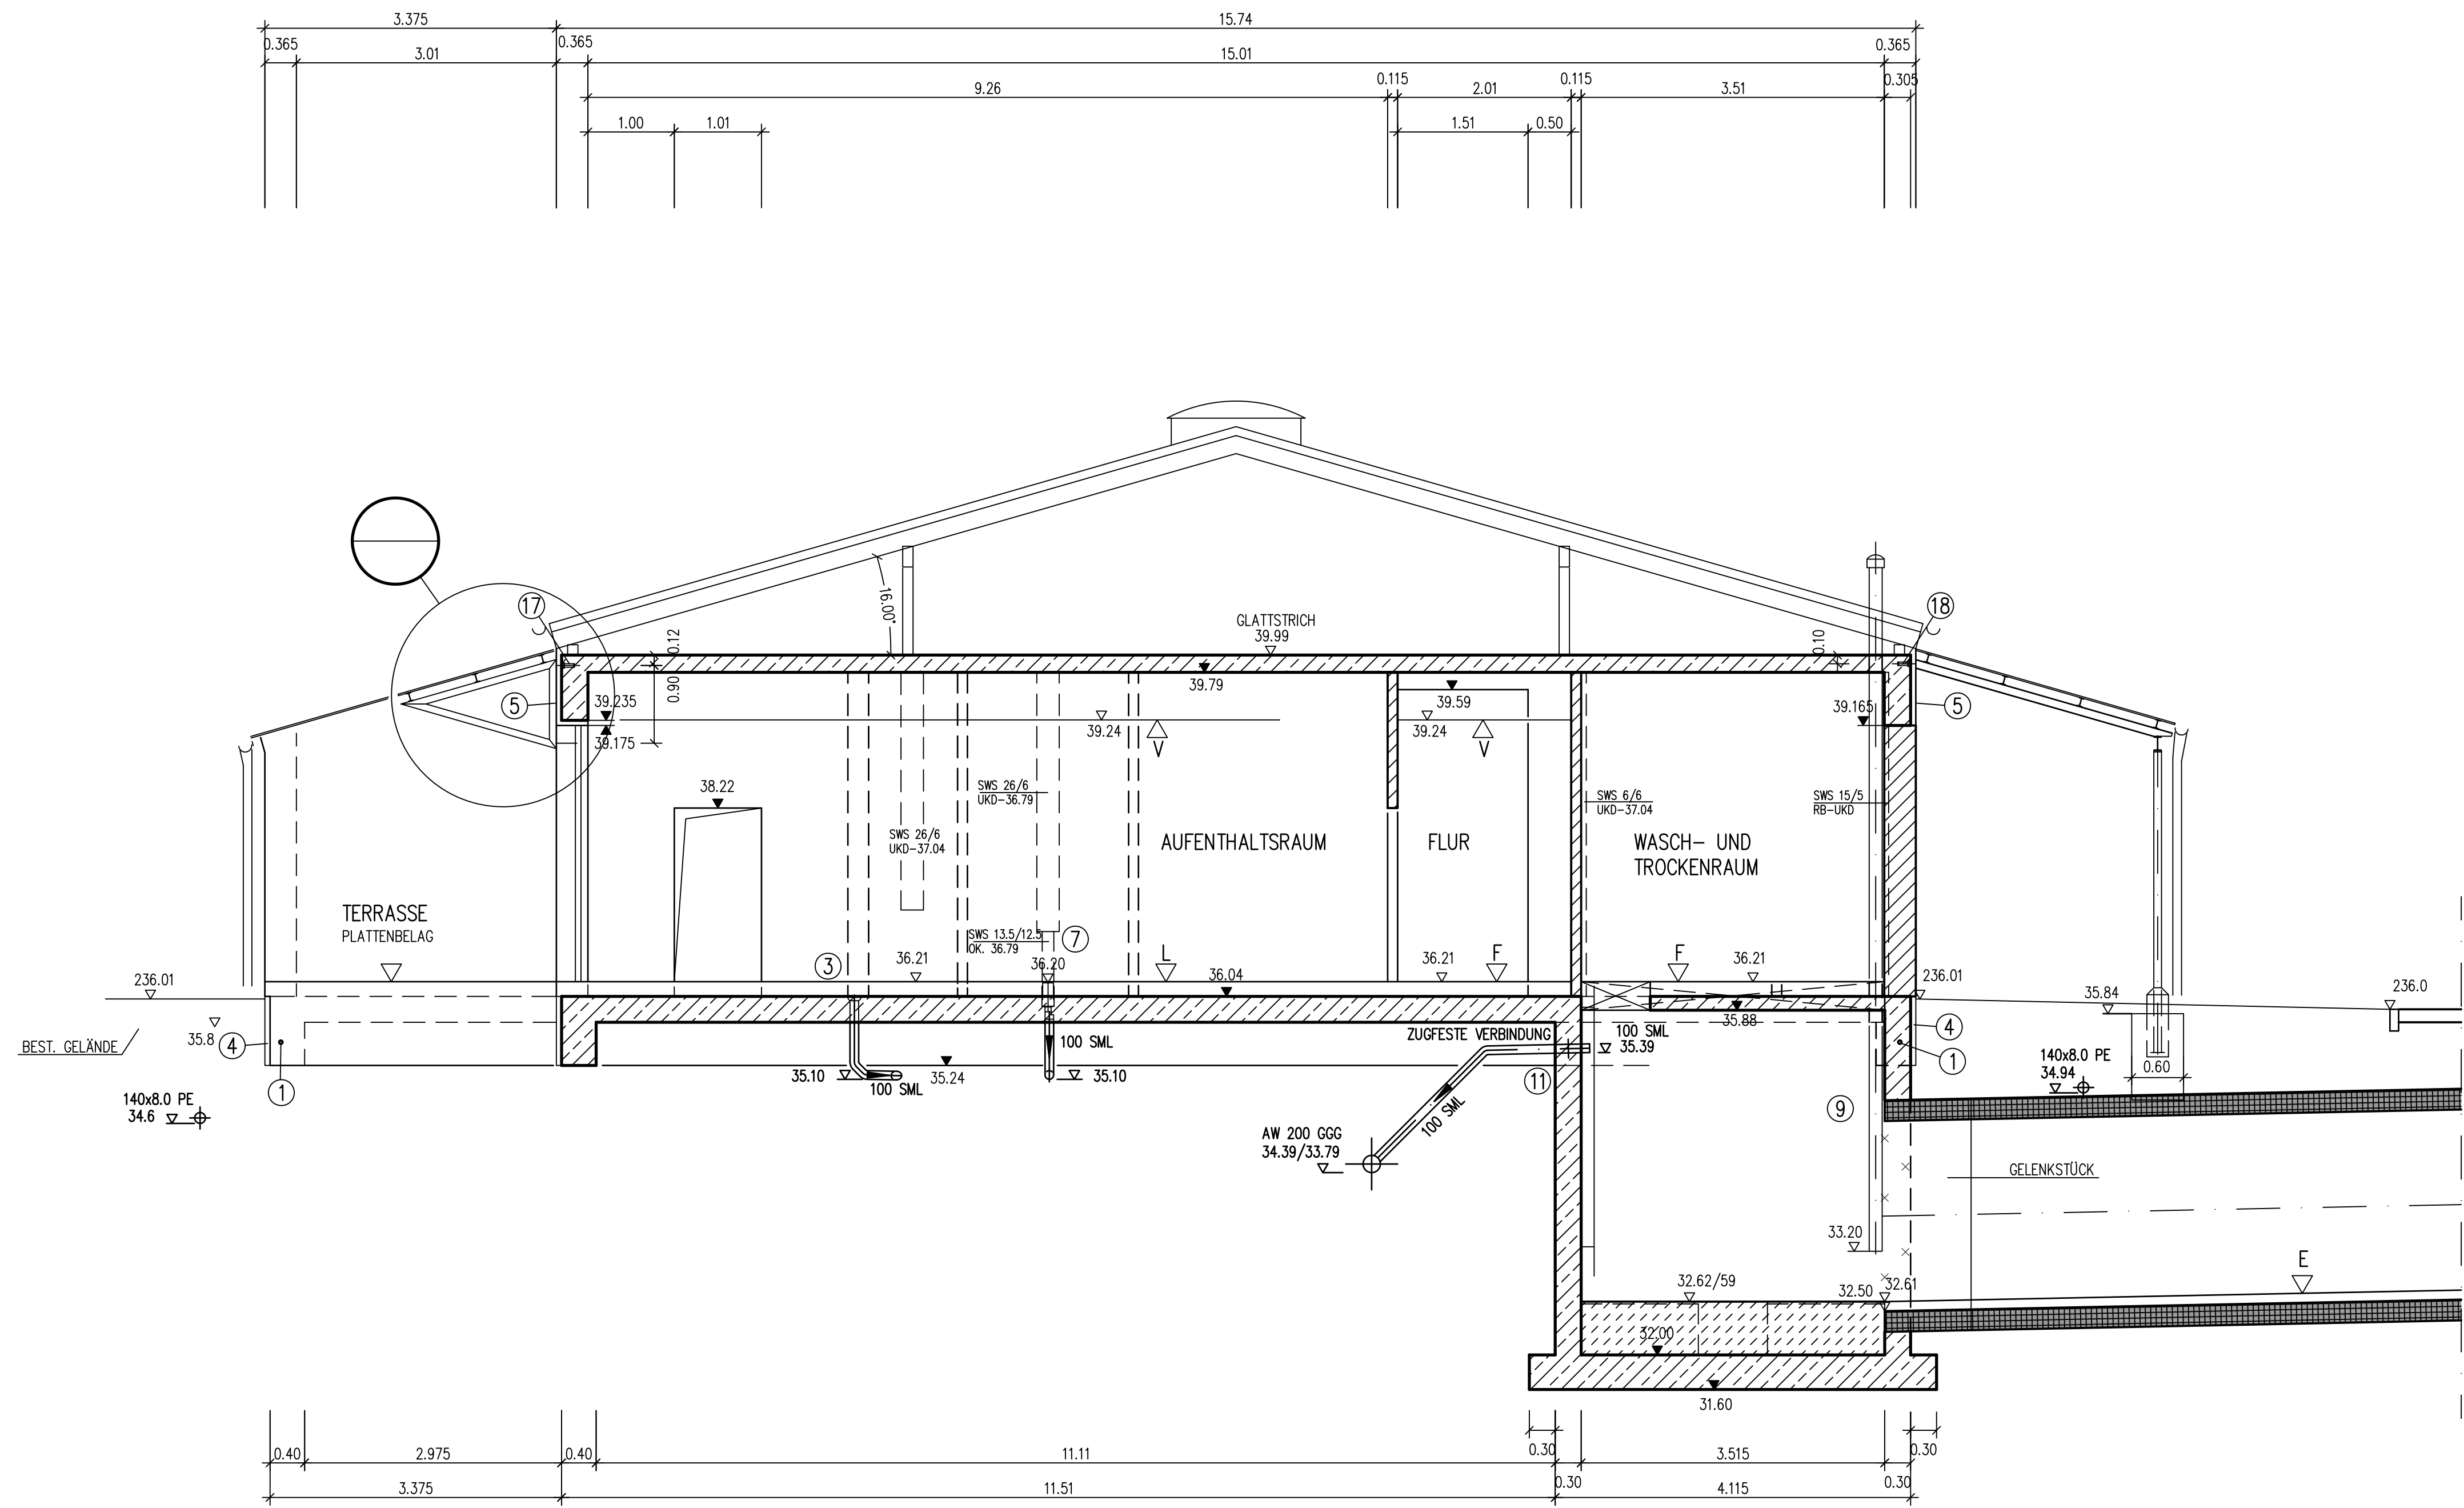


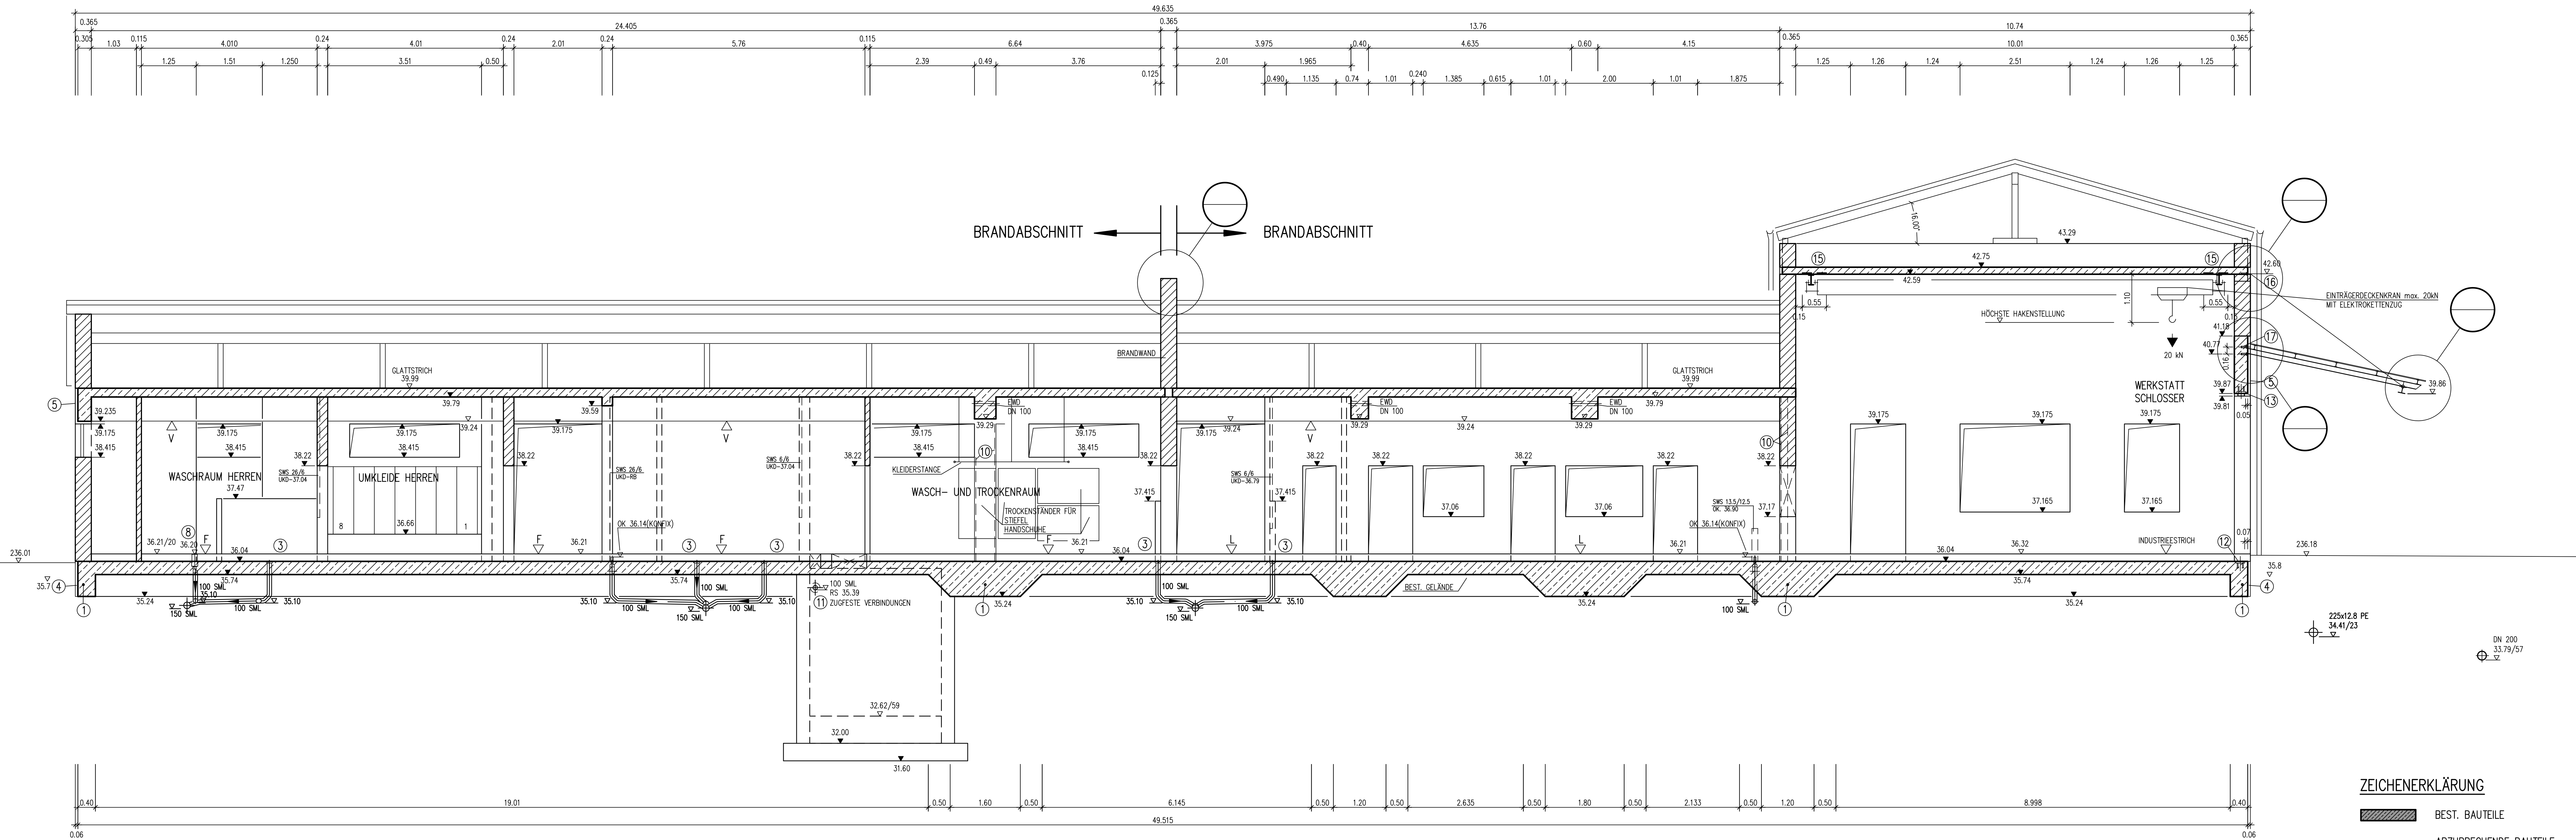

ANSCHLUSS PLAN-NR.: 2000 0737

ZEICHENERKLÄRUNG

- BEST. BAUTEILE
- ABZURECHNENDE BAUTEILE
- NEUE BAUTEILE
- BEST. KANÄLE
- AUFZULASSENDE KANÄLE
- NEUE KANÄLE
- BEST. BETRIEBSWASSERLTG. MIT U-HYDRANT
- NEUE BETRIEBSWASSERLTG. MIT U-HYDRANT
- BEST. TRINKWASSERLEITUNG
- NEUE TRINKWASSERLEITUNG

LEGENDE

- FUNDAMENTIERER, DIN 48 801-FL 30-ST
- ERDUNGSDURCHFÜHRUNG HDE-P, FAB. HAUFF
- SML-ANSCHLUSSSTÜCK MIT KURZMUFFE, DN 100
- PERIMETERDÄMMUNG-WÄNDE, d = 6 cm
- WÄRMEDÄMMUNG-MEHRSCICHELPLATTE, d = 6 cm
- BODENABLAUF DN 100, PAN 9392.13 MIT OBERTEIL PAN 9392.30.30 UND AUFSATZSTÜCK PAN 5084.89
- BODENABLAUF DN 70, PAN 9392.07 MIT OBERTEIL PAN 9392.37.30 UND AUFSATZSTÜCK PAN 5141.89
- BODENABLAUF DN 70, PAN 9392.27.89
- BELÜFTUNGSKAMIN EDELSTAHL DN 150 (SCHLOSSER)
- MAUERANSCHLUSS-SCHIENEN JTA 40/22
- SML-ROHR MIT MAUERFLANSCH, DN 100
- ANKERPLATTEN 200/200/15, BODENPLATTE
- ANKERPLATTEN 200/200/15 MIT AUFGESCHWEISSTEM C 160, TORSTURZ
- KANTENSCHUTZ W.N.R. 1.4571
- ANKERSCHIENE PROFIL 52/34 Q, W.N.R. 1.4571; (KURZSTÜCK MIT 3 ANKERN, L=550mm)
- ANKERSCHIENE PROFIL 49/30, W.N.R. 1.4571; (KURZSTÜCK MIT 3 ANKERN, L=350mm)
- ANKERSCHIENE PROFIL 38/17, W.N.R. 1.4571; (KURZSTÜCK MIT 2 ANKERN, L=250mm)
- WE 17; JEDOCH L=300mm

- HÖHNENOTE FERTIGBODEN
- HÖHNENOTE ROHBODEN
- BRH: BRÜSTUNGSHÖHE V. FB BIS ROHR
- TH: TÜRÖHNE V. FB BIS UK STURZ (ROH)
- S: SCHÜTTBETONFLÄCHEN
- S1: RAUHPUNDUNGSSCHALUNG
- S2: BETOPLAN
- SM: SICHTMAUERWERK
- F: FLESEN
- K: KUNTER
- P: PUTZ
- JA: ANSTICH
- D: DOPPELBODEN
- E: ESTRICH
- V: VERKLEIDUNG
- L: LINOLEUM
- W: WAAGRECHT
- S: SENKRECHT
- H: HEIZUNG
- M: MASCH. ANLAGEN
- S: SANITÄR
- E: ELEKTRO
- L: LÜFTUNG
- A: ANDERE
- SCHNITT
- GRUNDRISS
- DD: DECKENDURCHBRUCH
- WD: WANDURCHBRUCH
- FD: FUßBODENDURCHBRUCH
- DS: DECKENSCHUTZ
- WS: WANDSCHUTZ
- BS: BODENSCHUTZ
- BK: BODENKANAL

21					
20					
19					
18					
17					
16					
15					
14					
13	01.10.09	GÖLLNER	DOKUMENTATION;		
12	15.03.02	ENG.	FORTSCHRIBUNG UND ANPASSEN AN NN-HÖHEN;		
11	14.08.01	ENG.	STATIKER: FREIGABE BIS HÖHE 240.10 m ü.NN.		
10	10.07.01	ENG.	LEGENDE ERGÄNZT: FREIGABE FÜR KOPFBAUWERK UND GRUNDLEITUNGEN;		
07	DATUM	NAME	ART DER ÄNDERUNG		

GERINNEBETON ERST NACH MONTAGE DER EINBAUTEILE EINBRINGEN !
FUNDAMENTIERER NACH VDE - VORSCHRIFTEN 0100,0185 UND 0190 !
ALLE MASSE SIND FERTIGMASSE EINSCHL. ESTRICH, SOWEIT VORGESEHEN.
ALLE SICHTBAREN ECKEN UND KANTEN LEICHT BRECHEN.
GRUNDWASSERSPIEGEL ca. 231.0 m ü. NN
HÖCHSTER HOCHWASSERSPIEGEL m ü. NN
AUFTRIEBSICHERHEIT m ü. NN

BEILAGE BLATT: BLATT: 13.7

STADT BAMBERG
ABWASSERANLAGE

KLÄRWERK

Autoren: R. 668 04 A
Bearb.: by
Gepl.: 17.04.2001
Gepl.: by

Plan Nr.: 2001_0296
Gepl.: 17.04.2001
Gepl.: by

Mischlab: 1:50
Gepl.:
Gepl.:

miller
ingenieurbüro

Dipl.-Ing. Otto Miller
Beratende Ingenieure
Kieslingstraße 75, D-90491 Nürnberg
Tel. 0911 51980-12 / Fax 0911 51980-50

Nürnberg.

SOZIALGEBÄUDE MIT
WERKSTÄTTEN
SCHNITTE 4+12

Autoren: R. 668 04 A
Bearb.: by
Gepl.: 17.04.2001
Gepl.: by

Plan Nr.: 2001_0296
Gepl.: 17.04.2001
Gepl.: by

Mischlab: 1:50
Gepl.:
Gepl.:

miller
ingenieurbüro

Dipl.-Ing. Otto Miller
Beratende Ingenieure
Kieslingstraße 75, D-90491 Nürnberg
Tel. 0911 51980-12 / Fax 0911 51980-50

Nürnberg.